




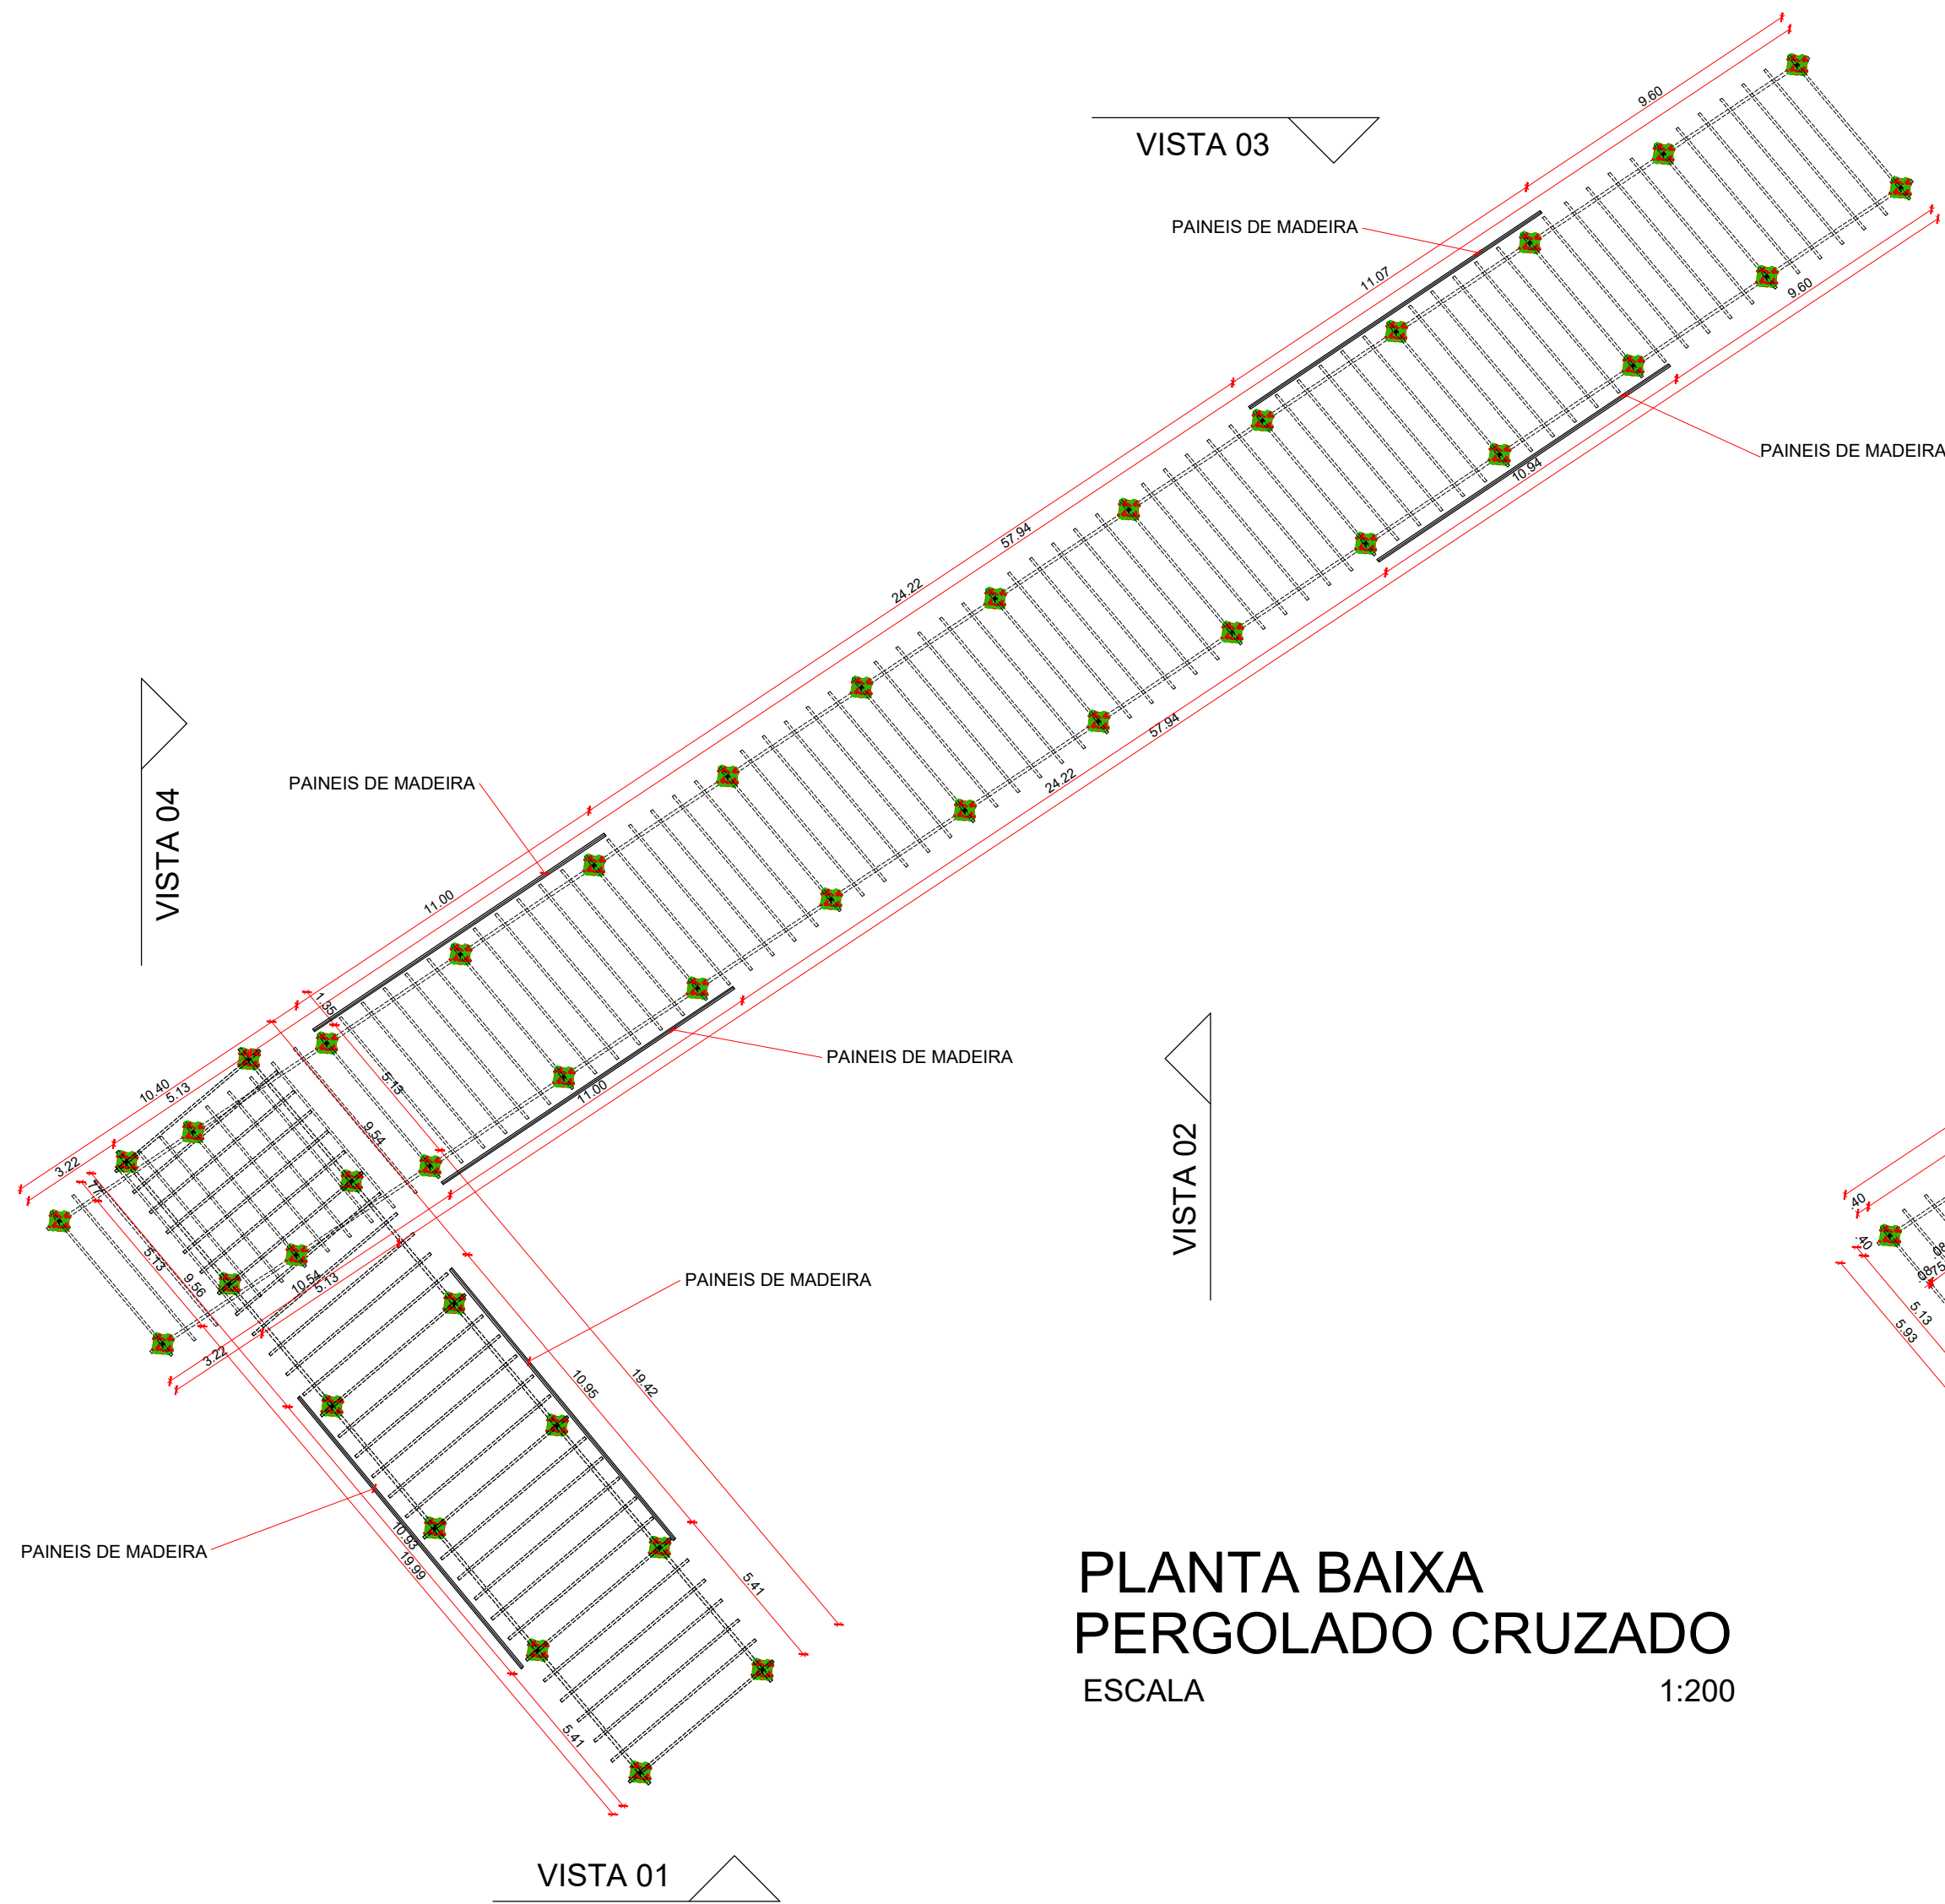

PLANTA BAIXA
PERGOLADO CRUZADO
ESCALA 1:200

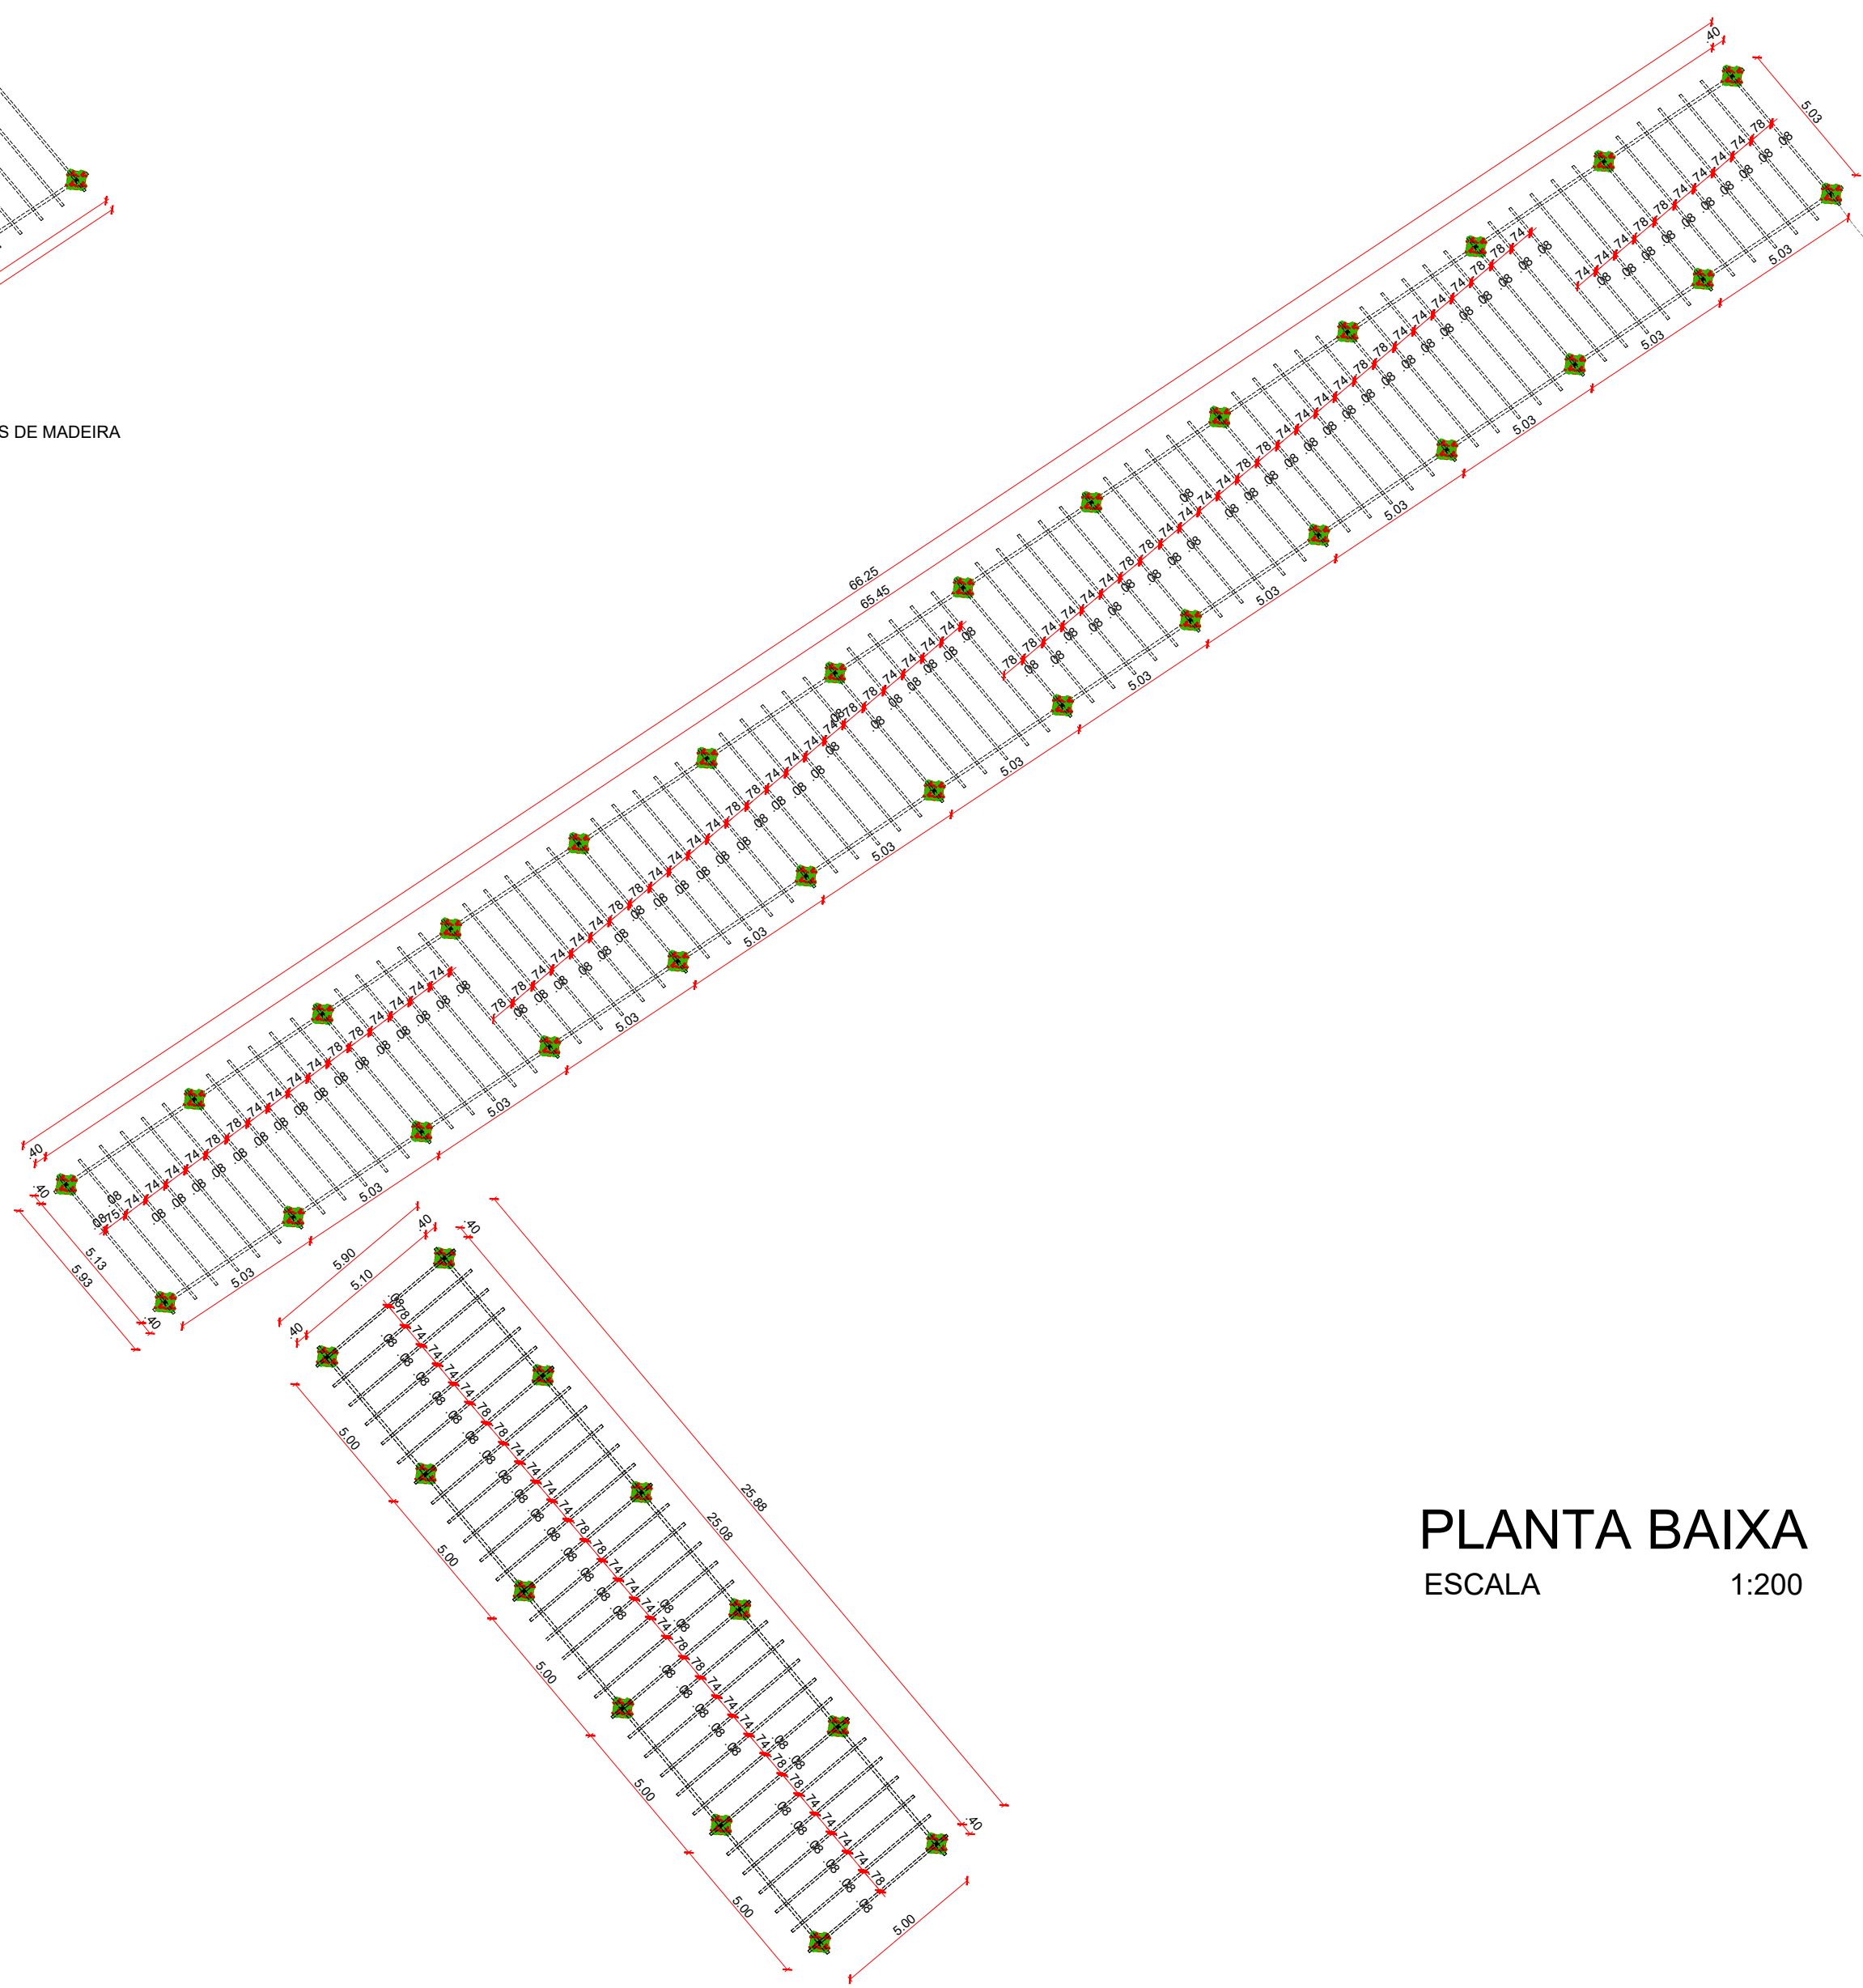


PLANTA BAIXA
ESCALA 1:200

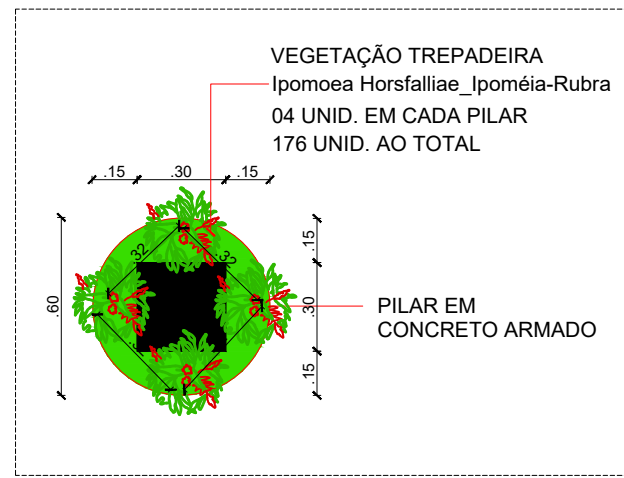


DET. PILAR
SEM ESCALA


PAINEL EM MADEIRA - DET. 01

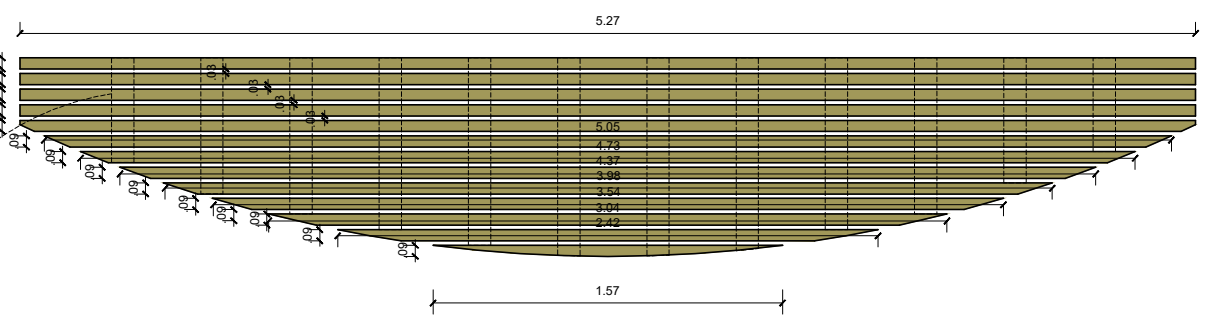


VISTA - PAINEL

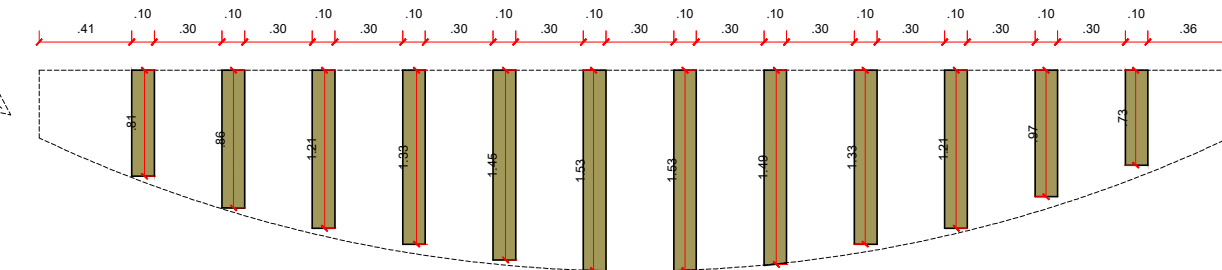


VISTA - BARROTE DE SUSTENTAÇÃO

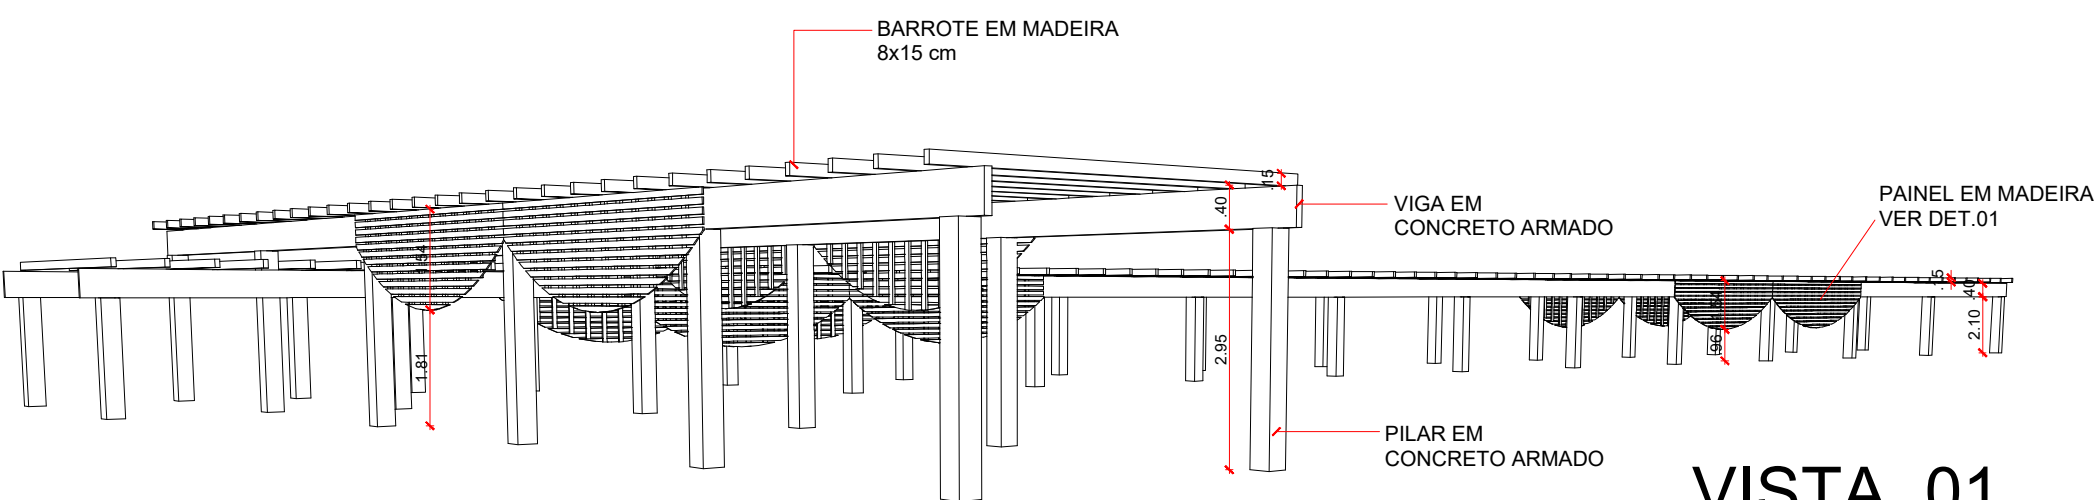


VISTA 01
SEM ESCALA

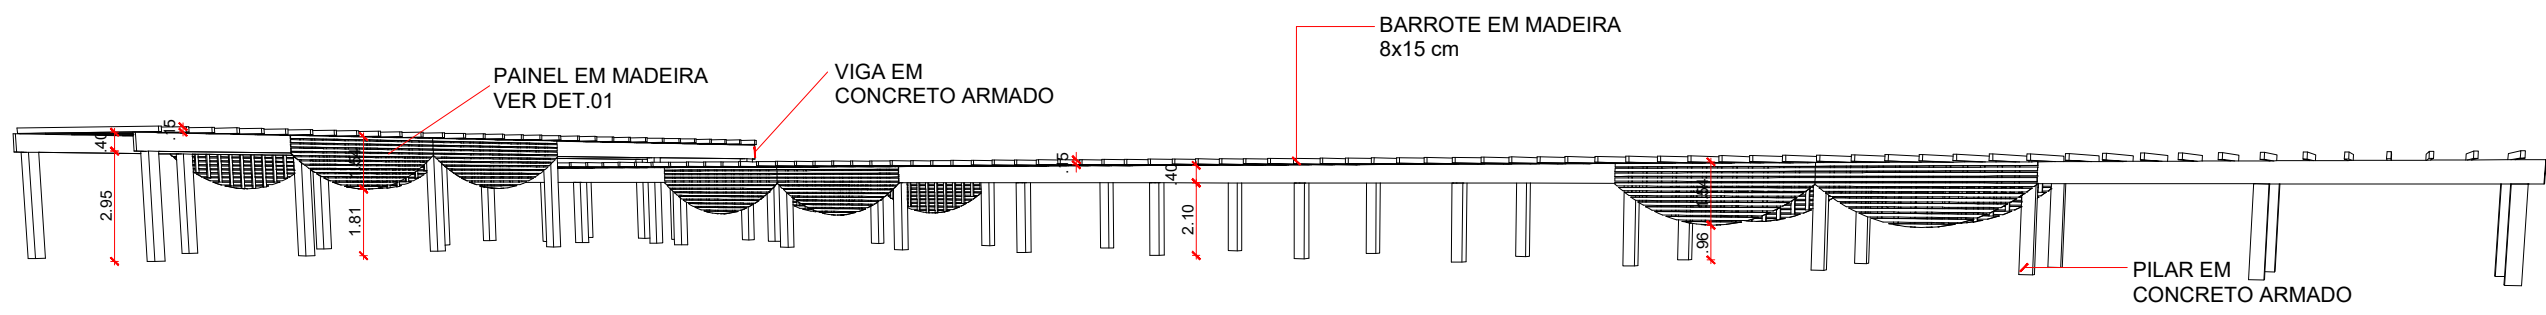

VISTA 02
SEM ESCALA

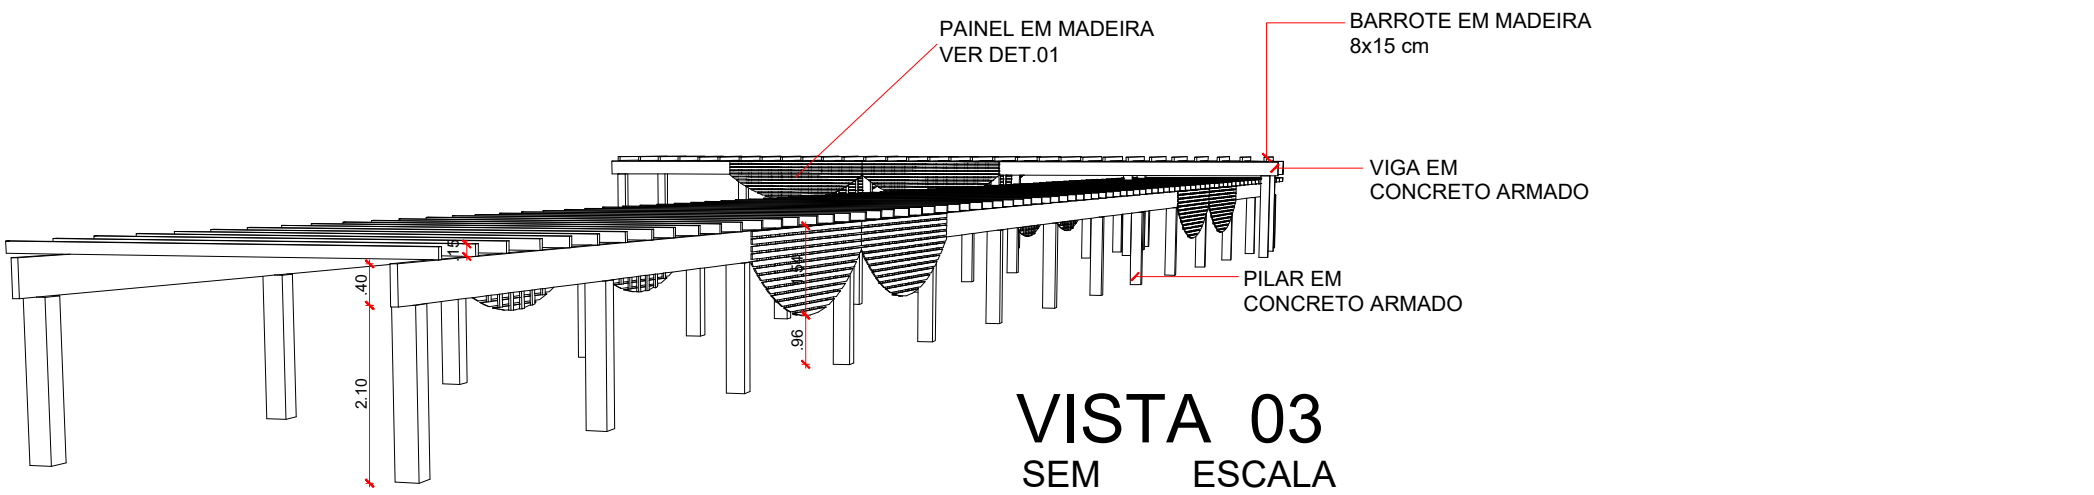

VISTA 03
SEM ESCALA

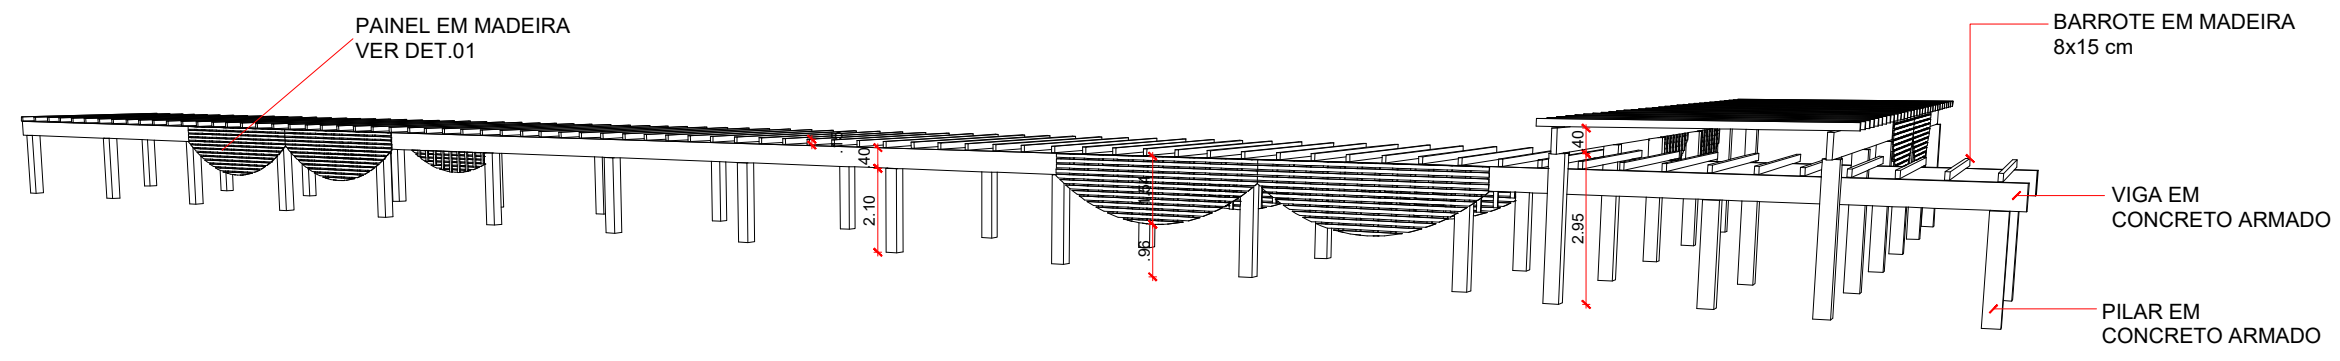

VISTA 04
SEM ESCALA

REV_04	DESCRIÇÃO	REVISÃO	DATA
REV_03	DESCRIÇÃO	REVISÃO	DATA
REV_02	DESCRIÇÃO	REVISÃO	DATA
REV_01	DESCRIÇÃO	REVISÃO	DATA
Nº REVISÃO	DESCRIÇÃO	REVISADO POR	DATA

* DIREITOS AUTORAIS RESERVADOS

EDUARDO CARLOMAGNO
A•R•Q•U•I•T•E•T•O•S • A•S•S•O•C•I•A•D•O•S



OBRA	ÁREA
PRAÇA MANUEL EMILIO DE CARVALHO (ROSARIO)	3.690,60 m2

PROJETO	EDUARDO CARLOMAGNO ARQ. CAU A2122-9-SE
---------	--

ESCALAS	DATA	VISTO	DESENHO
1:200	OUT/2019		ARQ. BRUNO CRUZ CAU A136405-7

EXECUÇÃO	PREFEITURA MUNICIPAL DE LAGARTO
PROPRIETÁRIO	

TÍTULO	PRANCHA
DETALHAMENTO PERGOLADO	PR.07-AU-09

ESCRITÓRIOS:
RUA 24 DE OUTUBRO, 624/52 - TEL.: (51)3222-9589 / 3222-5976 - PORTO ALEGRE/RS
RUA JOSÉ FREIRE, 508. SALGADO FILHO - TEL.: (79) 3042-2837/3214-1201 - ARACAJU/SE
SITE: www.eduardocarlmagno.com E-MAIL:arquitetos@eduardocarlmagno.com