



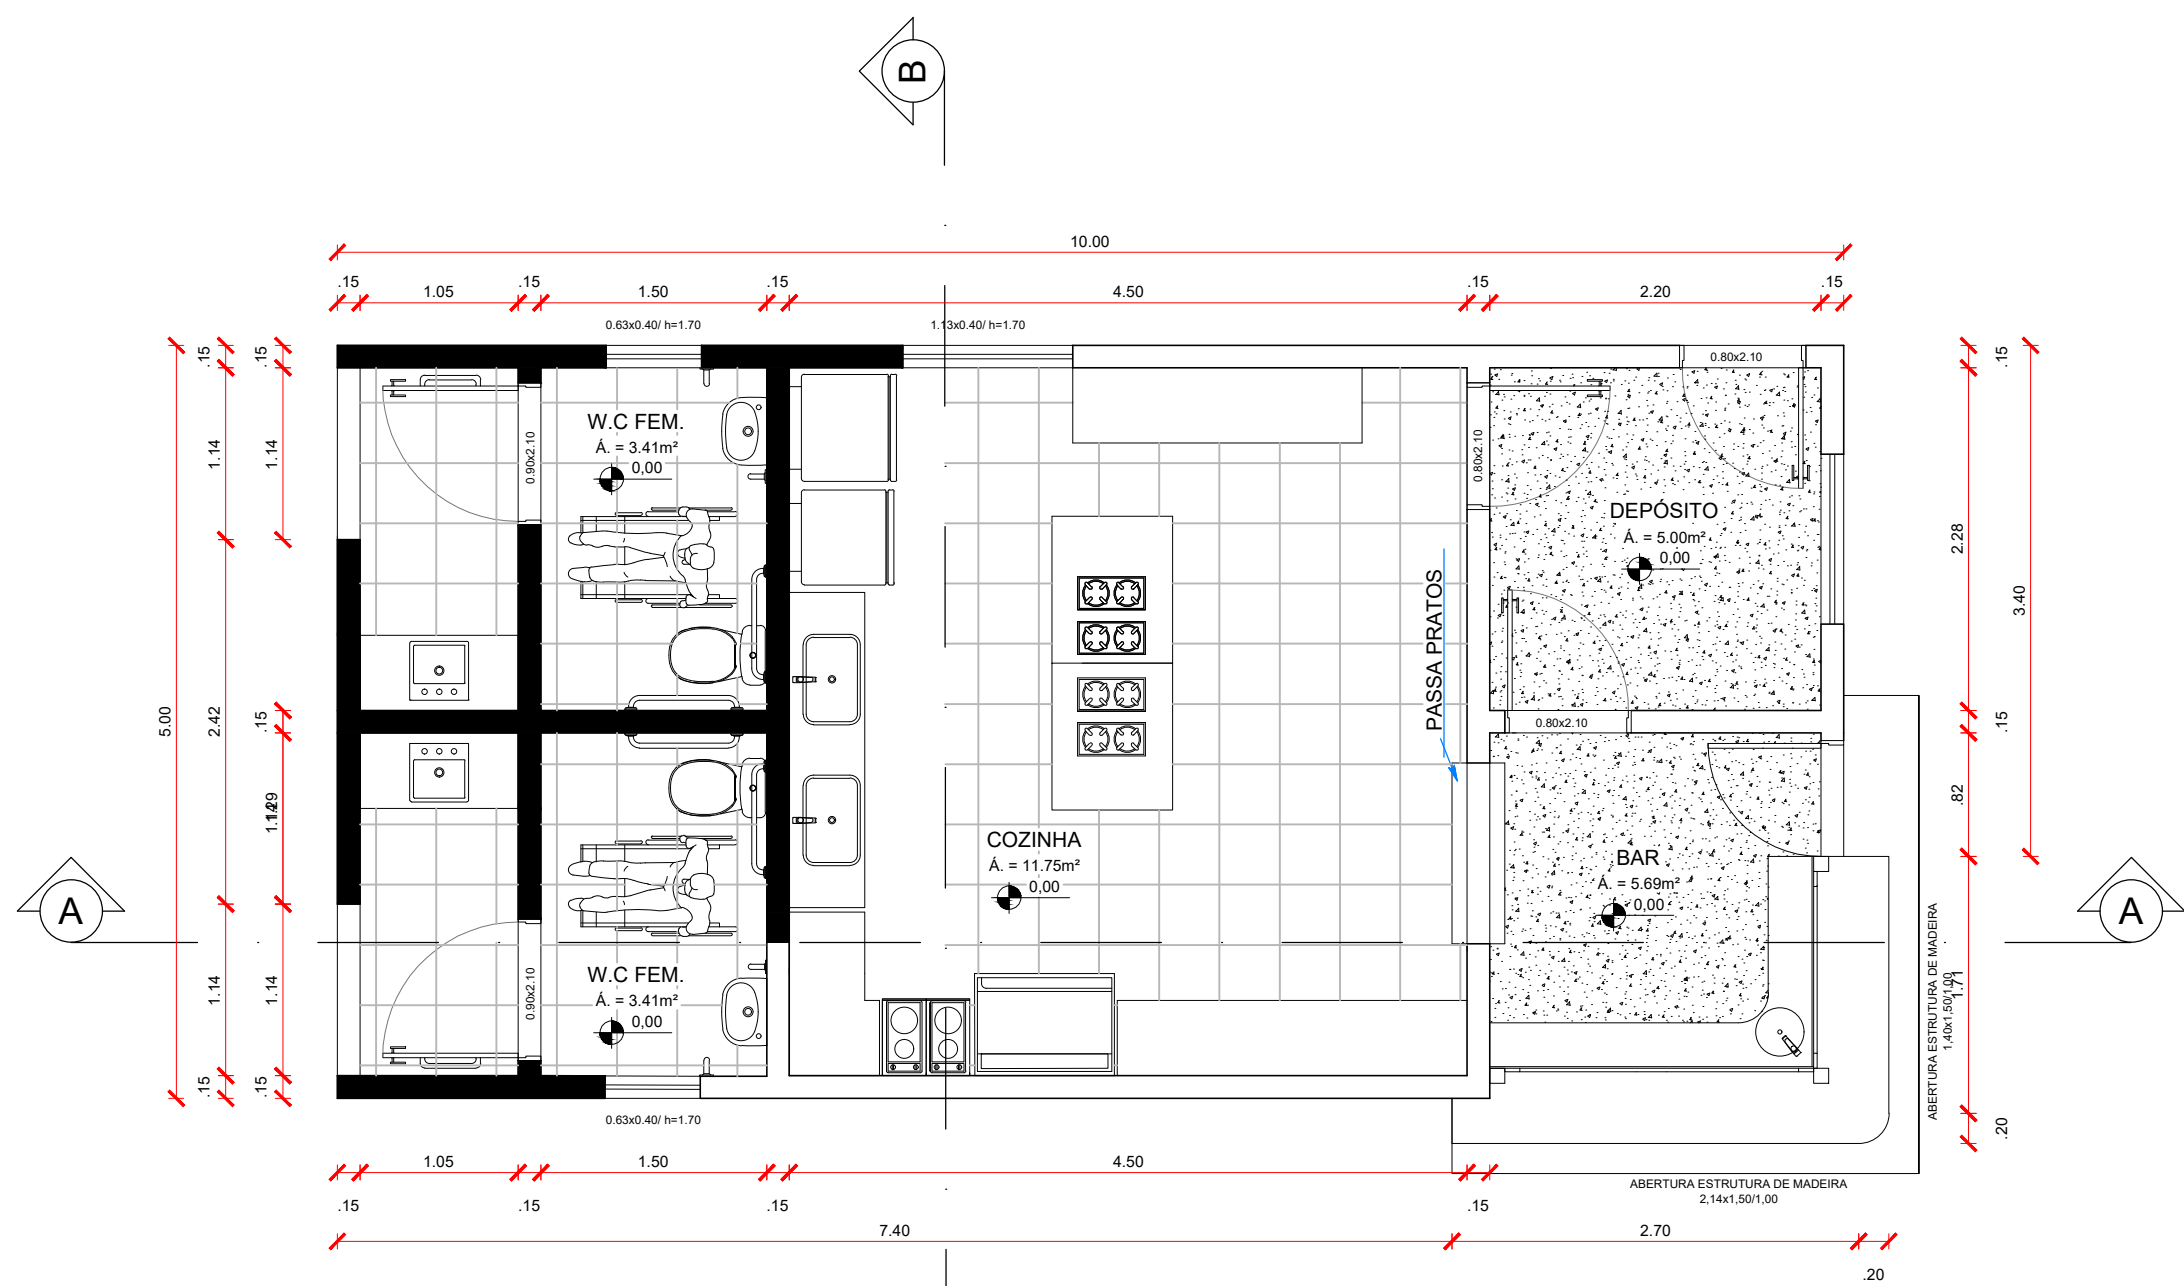

PLANTA BAIXA - BAR
ESCALA 1:50

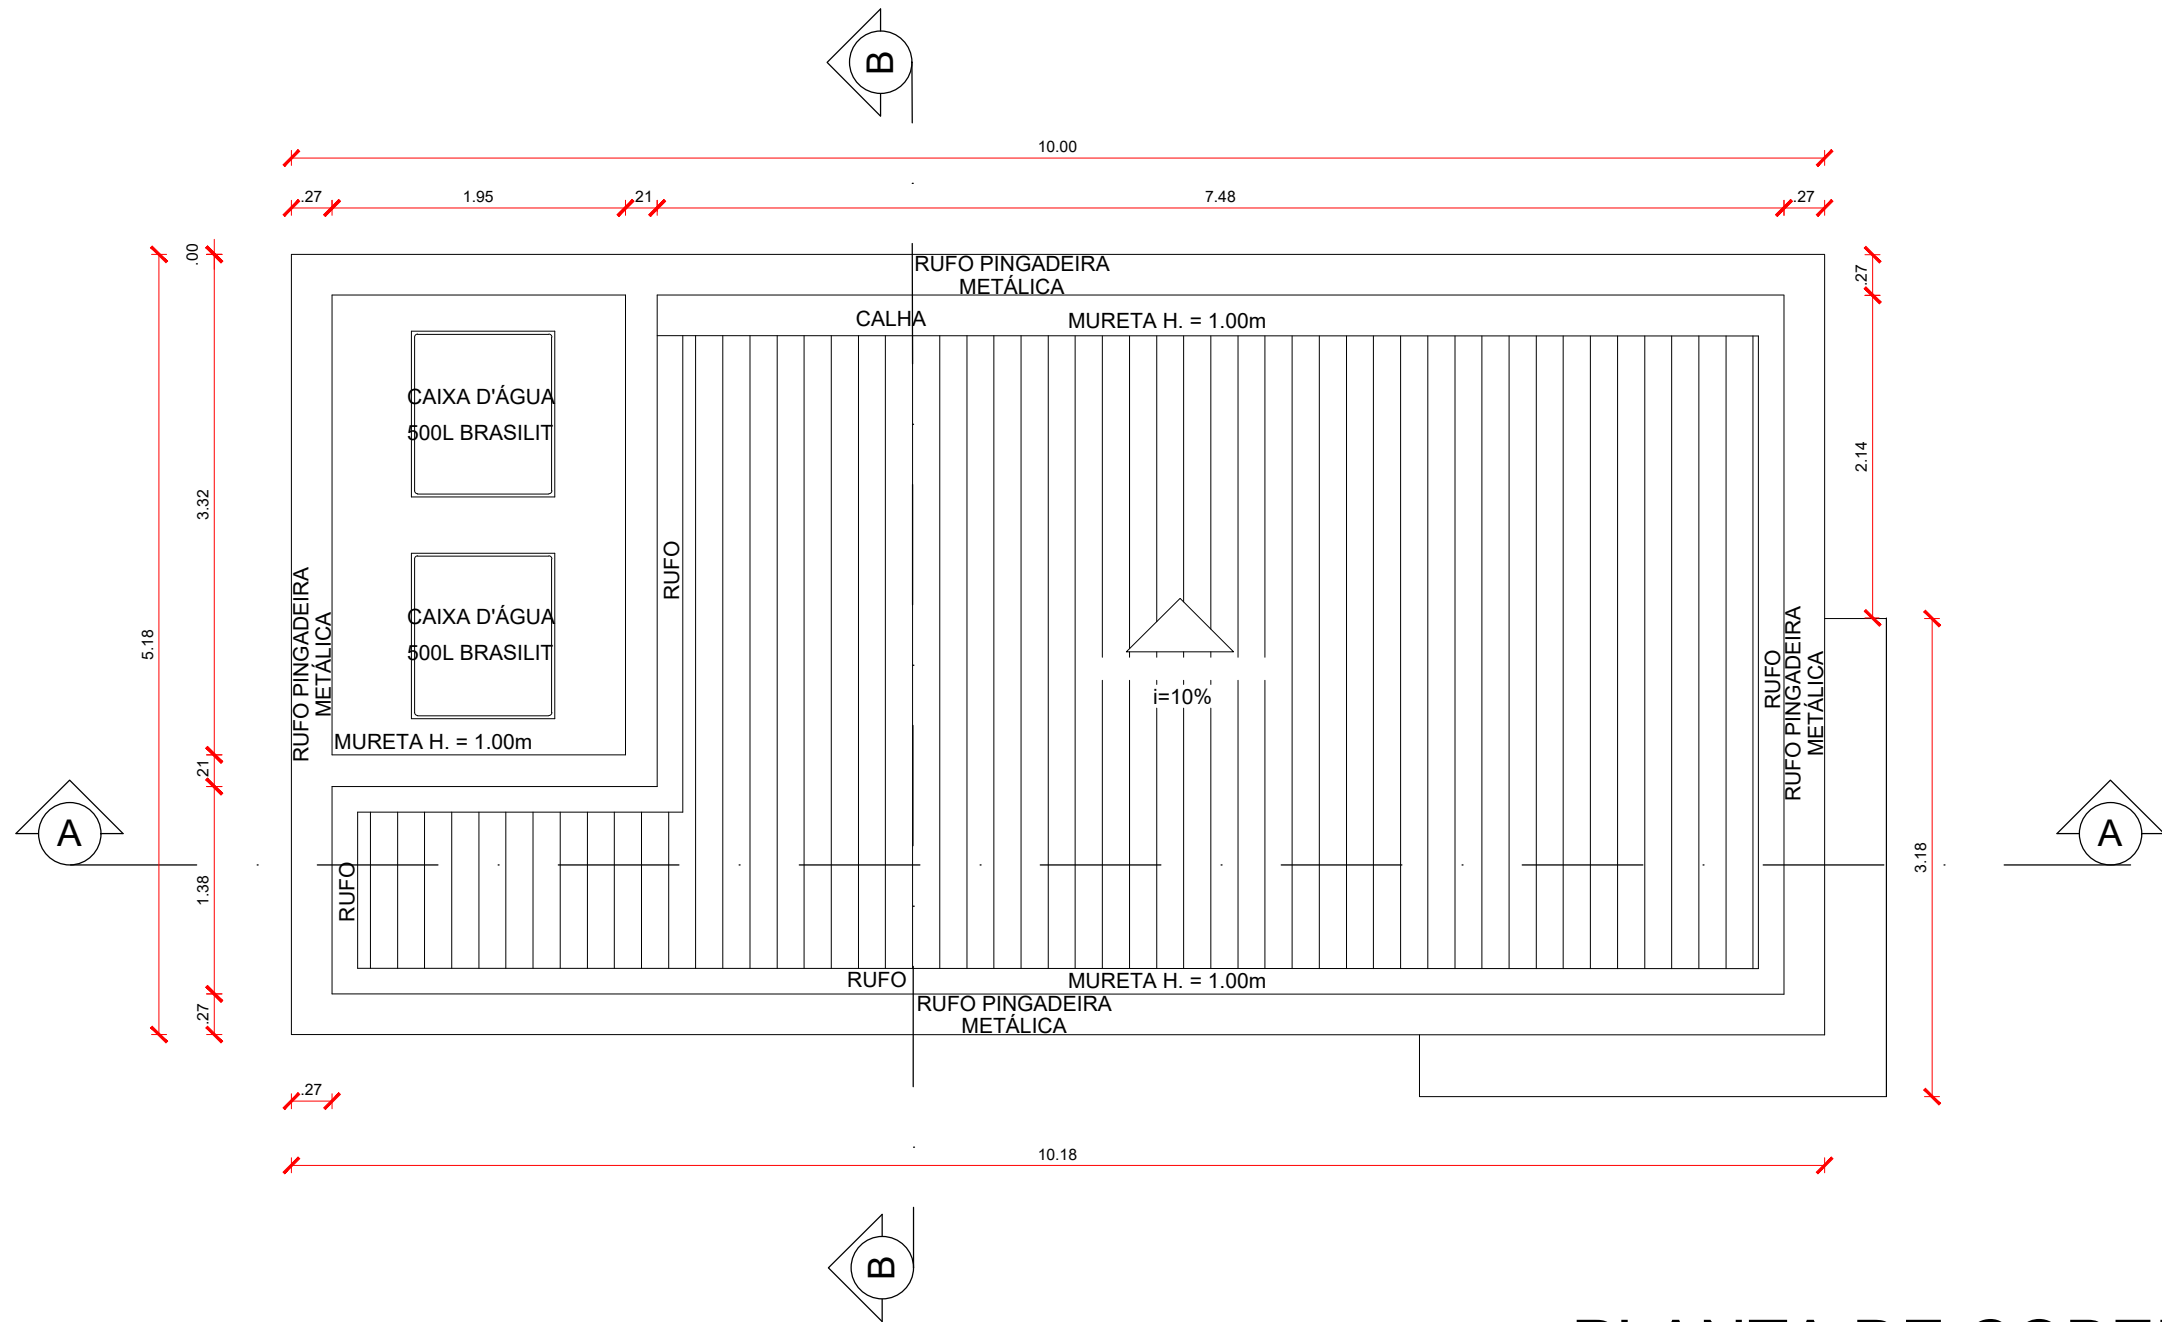

PLANTA DE COBERTURA
ESCALA 1:50

EQUIPE TÉCNICA:
ESTAGIÁRIO.ARQ JOÃO PAULO ALVES

REV_04	DESCRIÇÃO	REVISÃO	DATA
REV_03	DESCRIÇÃO	REVISÃO	DATA
REV_02	DESCRIÇÃO	REVISÃO	DATA
REV_01	DESCRIÇÃO	REVISÃO	DATA
Nº REVISÃO	DESCRIÇÃO	REVISADO POR	DATA

* DIREITOS AUTORAIS RESERVADOS

EDUARDO CARLOMAGNO
A.R.Q.U.I.T.E.T.O.S. • A.S.S.O.C.I.A.D.O.S.



OBRA

ÁREA

ORLA DA BARRAGEM DIONÍSIO MACHADO

56.733,94m²

PROJETO

EDUARDO CARLOMAGNO ARQ. CAU A2122-9-SE

ESCALAS

DATA

VISTO

DESENHO

1/50

JAN/2020

ESTAGIÁRIO.ARQ
JOÃO PAULO ALVES

EXECUÇÃO

PREFEITURA MUNICIPAL DE LAGARTO/SE.

PROPRIETÁRIO

TÍTULO

PRANCHA

PLANTA BAIXA - BAR
PLANTA DE COBERTURA

PR. 05 AU -

ESCRITÓRIOS:
RUA 24 DE OUTUBRO, 624/52 - TEL.: (51)3222-9589 / 3222-5976 - PORTO ALEGRE/RS
AV. TANCREDO NEVES, 4221, BAIRRO JABOTIANA - TEL.: (79) 3214-1201 - ARACAJU/SE
SITE: www.eduardocarlmagno.com E-MAIL:arquitetos@eduardocarlmagno.com