


DETALHE LIXEIRA

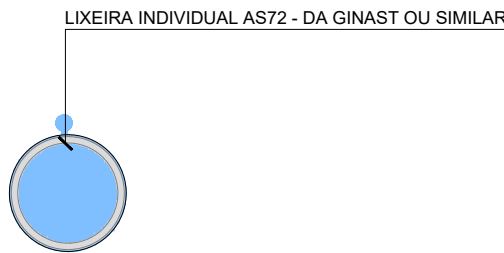

PLANTA BAIXA SEM ESCALA



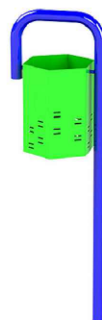


IMAGEM ILUSTRATIVA SEM ESCALA

DETALHE BANCO

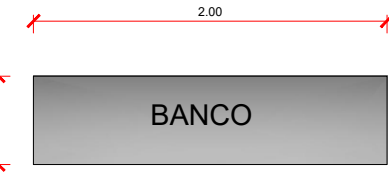


PLANTA BAIXA SEM ESCALA

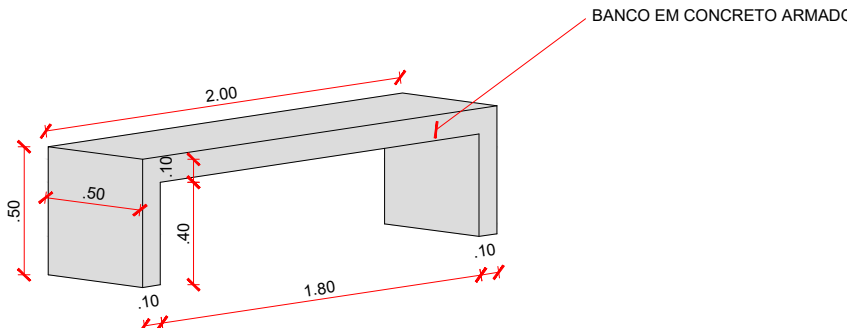


DETALHE BANCO SEM ESCALA

DET. CANTEIROS VERDES

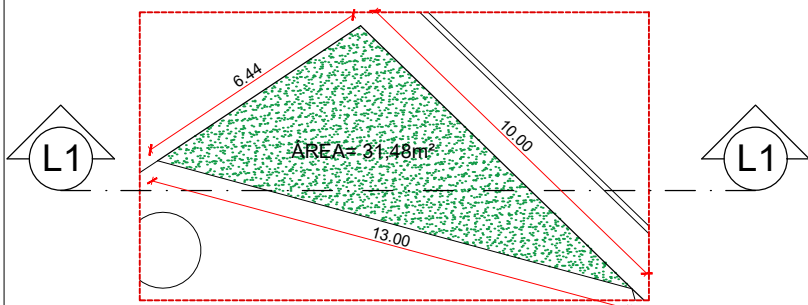


PLANTA BAIXA SEM ESCALA

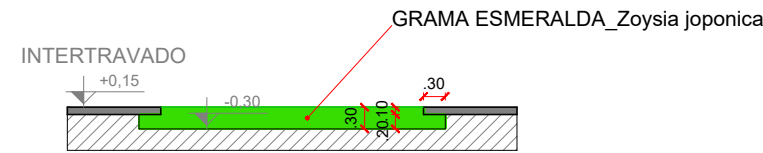


CORTE L1 SEM ESCALA

DET. FONTE LUMINOSA

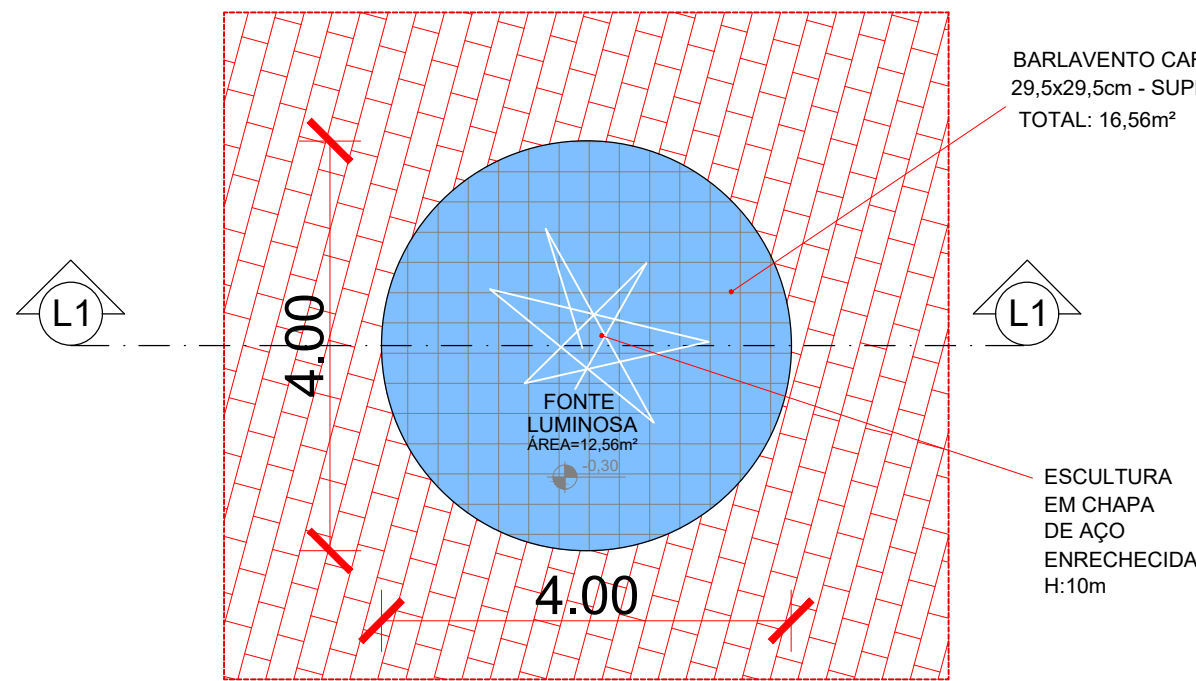


PLANTA BAIXA SEM ESCALA

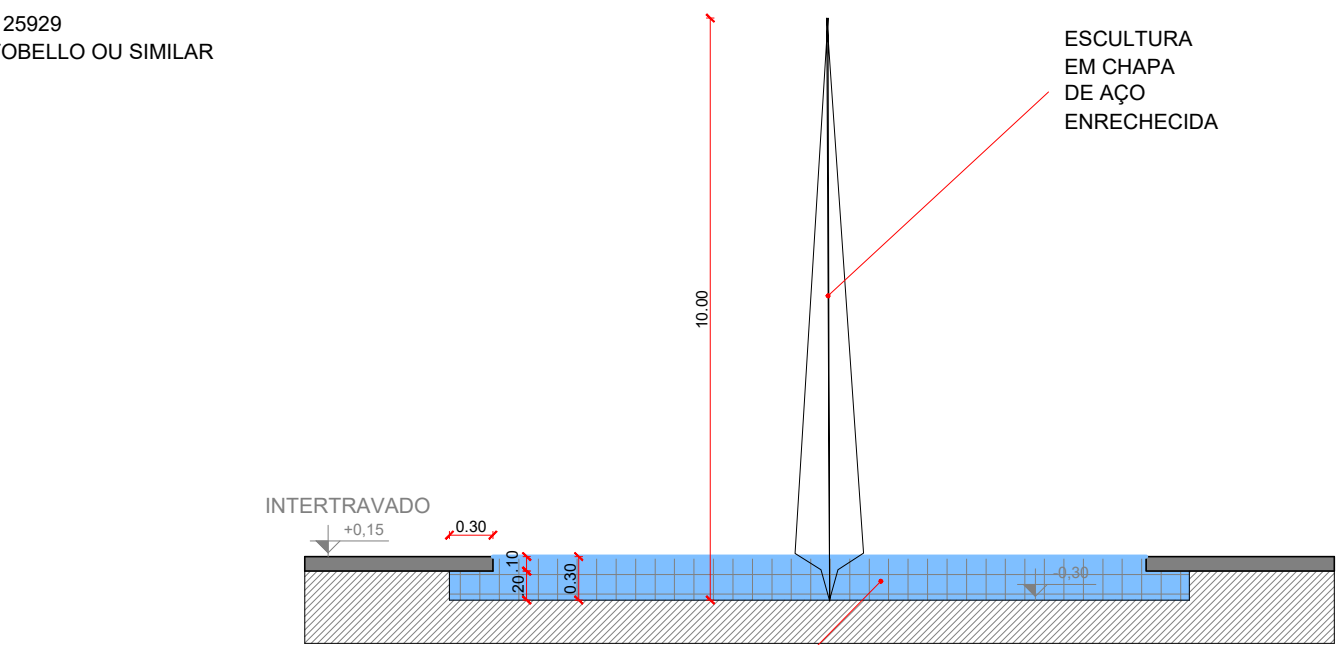


CORTE L1 SEM ESCALA


DET. PISO ELEVADO

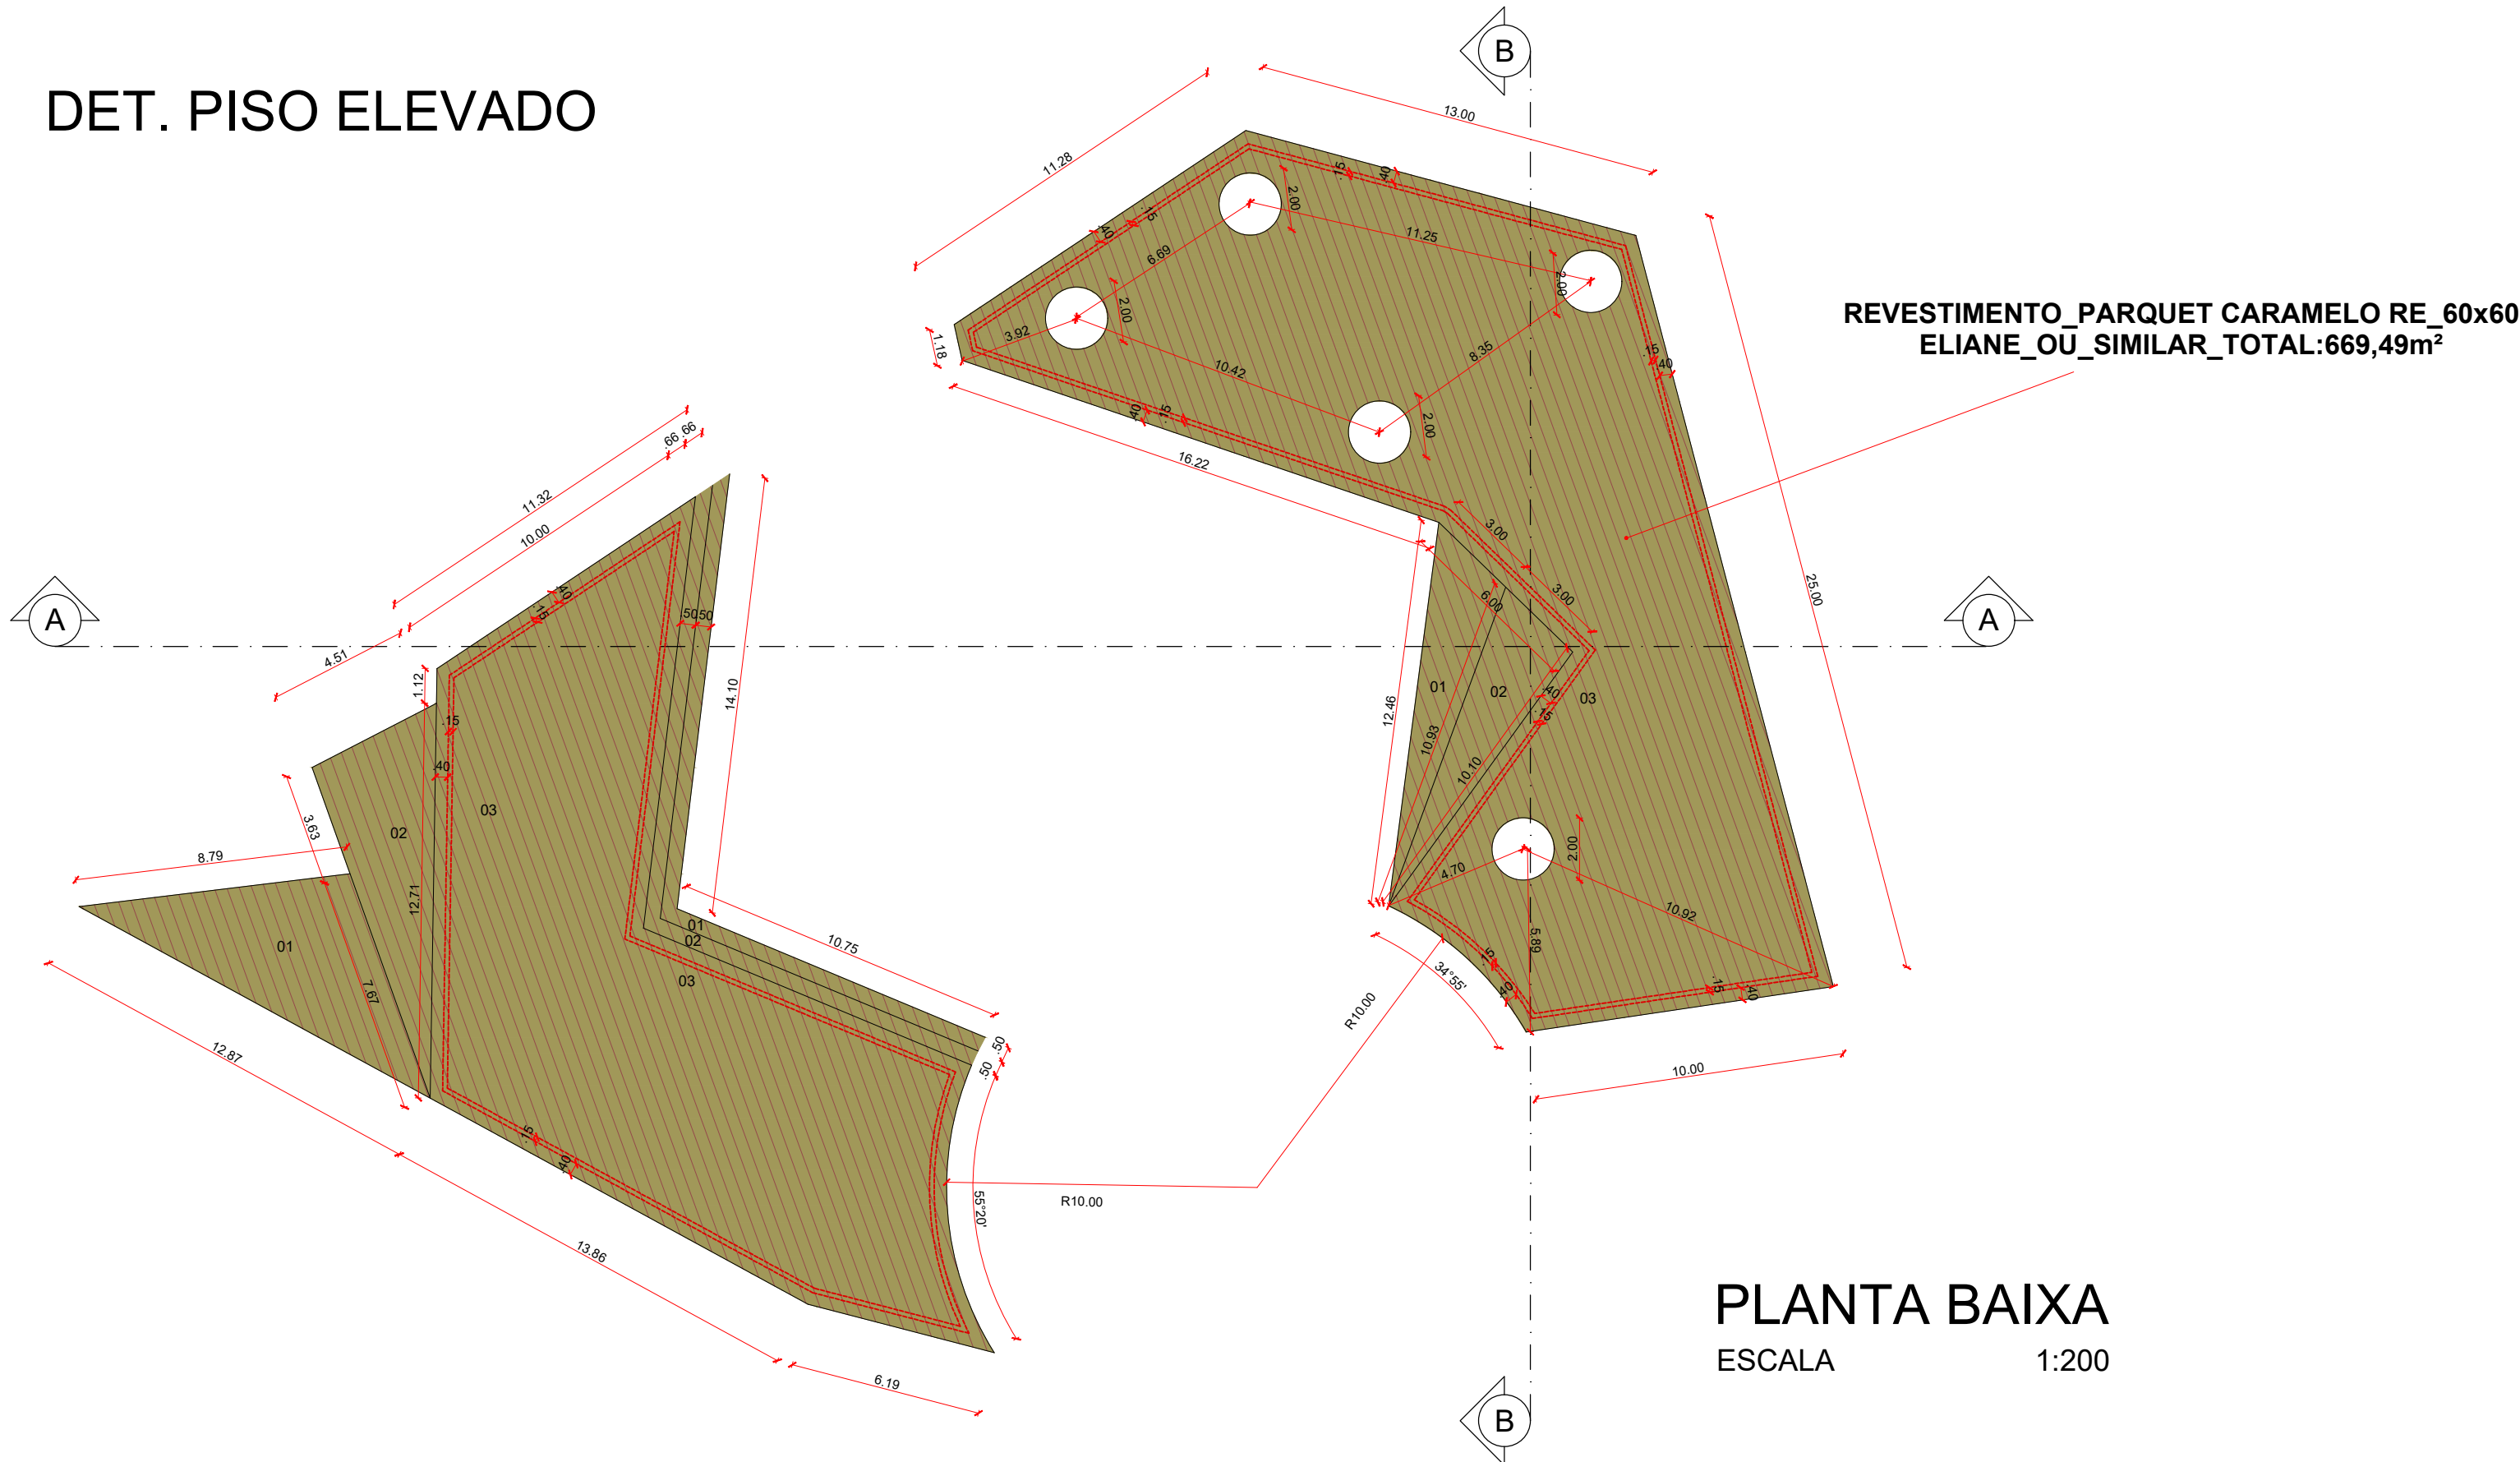

PLANTA BAIXA ESCALA 1:200

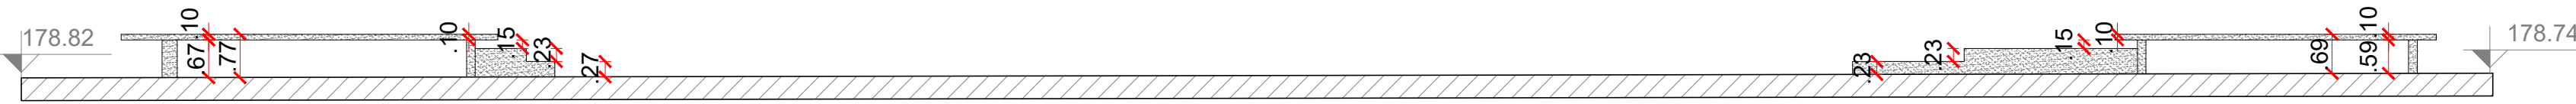

CORTE AA SEM ESCALA

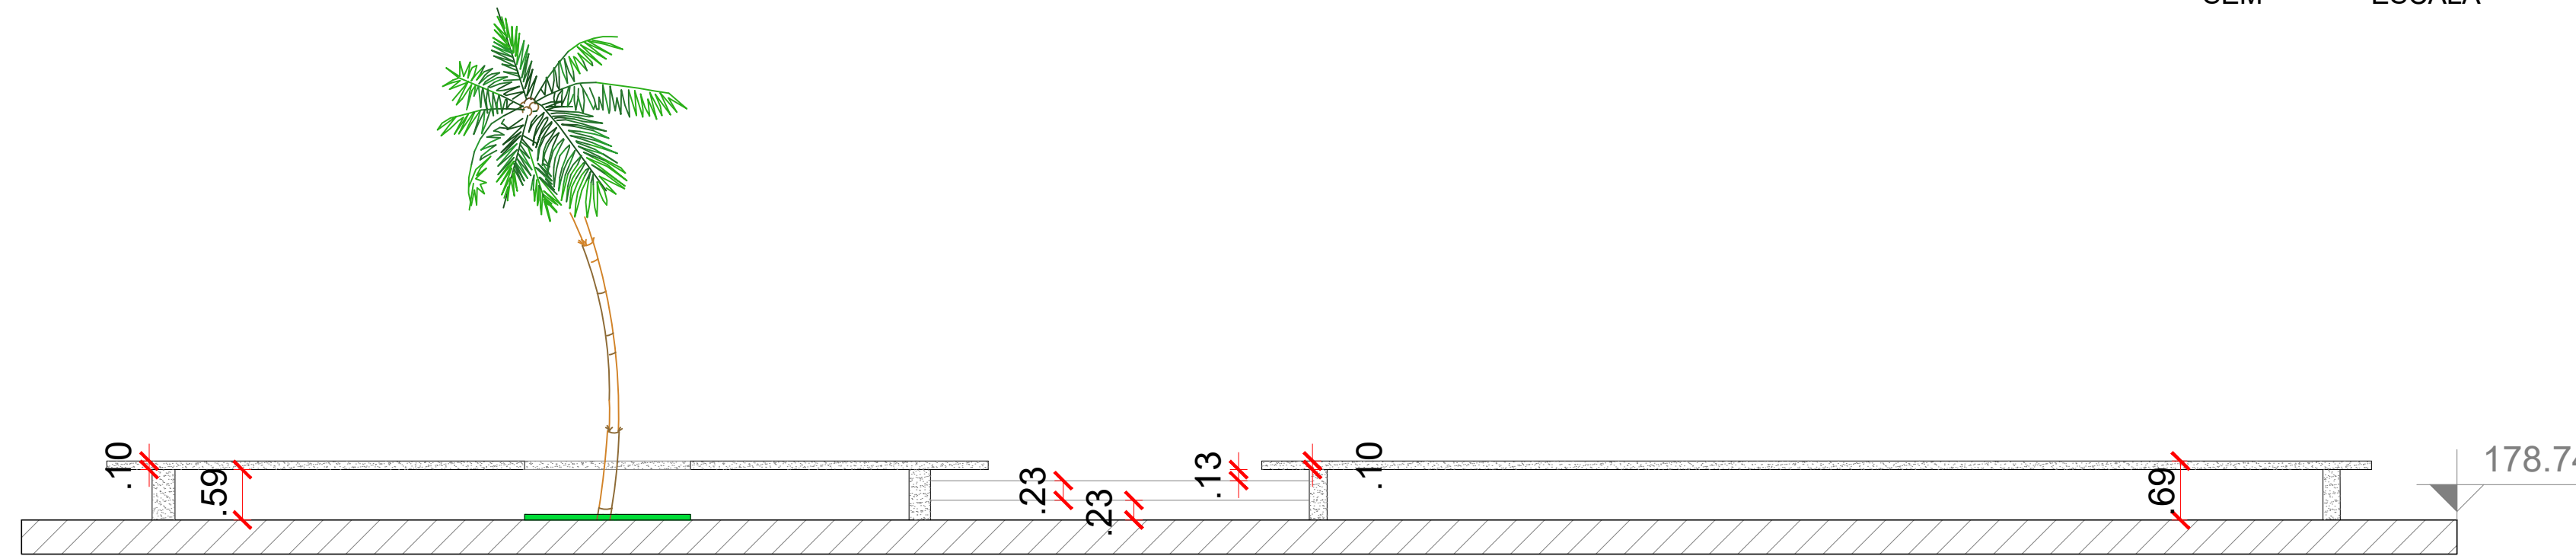

CORTE BB SEM ESCALA

REV_04	DESCRIÇÃO	REVISÃO	DATA
REV_03	DESCRIÇÃO	REVISÃO	DATA
REV_02	DESCRIÇÃO	REVISÃO	DATA
REV_01	DESCRIÇÃO	REVISÃO	DATA
Nº REVISÃO	DESCRIÇÃO	REVISADO POR	DATA

* DIREITOS AUTORAIS RESERVADOS

EDUARDO CARLOMAGNO

OBRA: PRAÇA MANUEL EMILIO DE CARVALHO (ROSARIO) ÁREA: 3.690,60 m2

PROJETO

EDUARDO CARLOMAGNO ARQ. CAU A2122-9-SE

ESCALAS: 1:200 DATA: OUT/2019 VISTO: DESENHO: ARQ. BRUNO CRUZ CAU A136405-7

EXECUÇÃO: PROPRIETÁRIO: PREFEITURA MUNICIPAL DE LAGARTO

TÍTULO: DETALHAMENTO DE BANCO, LIXEIRA, CANTEIROS VERDES, FONTE LUMINOSA E PISO ELEVADO. PR.08-AU-09

ESCRITÓRIOS: RUA 24 DE OUTUBRO, 624/52 - TEL.: (51)3222-9589 / 3222-5976 - PORTO ALEGRE/RS RUA JOSÉ FREIRE, 508. SALGADO FILHO - TEL.: (79) 3042-2837/3214-1201 - ARACAJU/SE SITE: www.eduardocarlomagno.com E-MAIL:arquitetos@eduardocarlomagno.com

CONFIGURAÇÃO		
COR	COR	ESP.
1	7	0,80
2	7	0,20
3	7	0,40
4	7	0,50
5	7	0,80
6	7	1,00
7	7	0,30
8	7	0,10
9	7	0,05
SEMÁFICO: 0,20		

EDUARDO CARLOMAGNO