




VISTA A
ESCALA 1:50

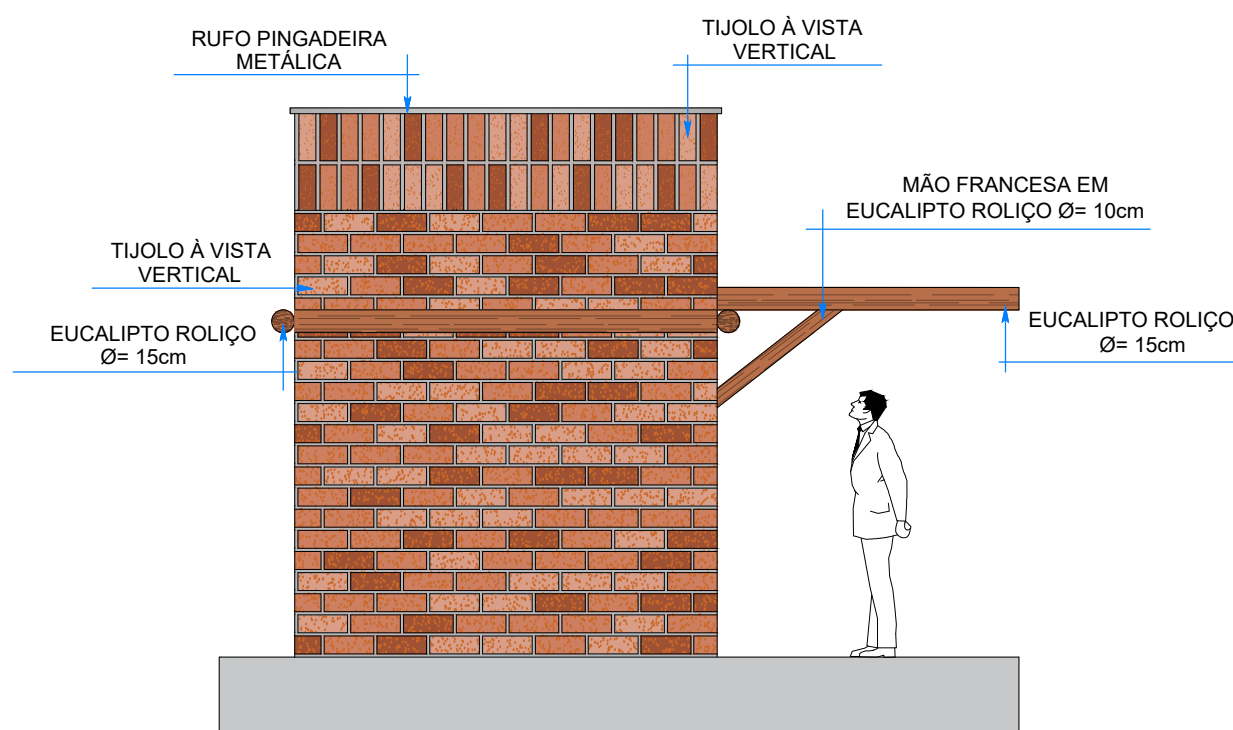


VISTA B
ESCALA 1:50

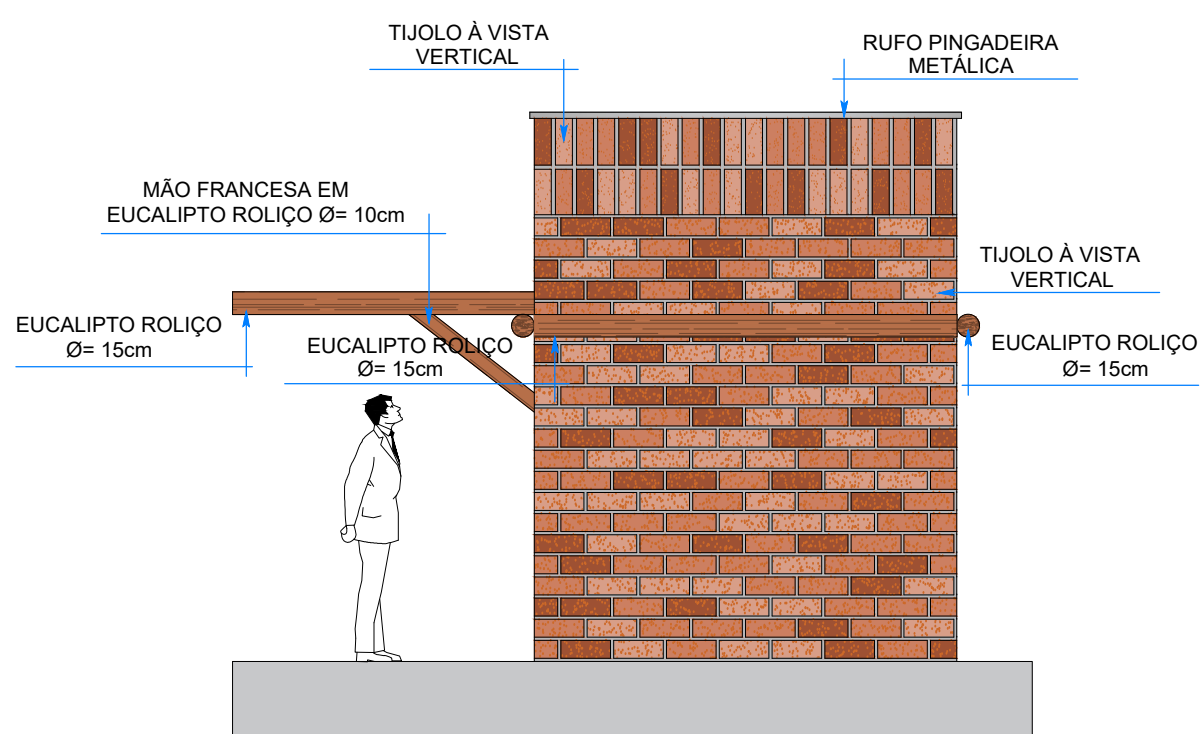


VISTA C
ESCALA 1:50

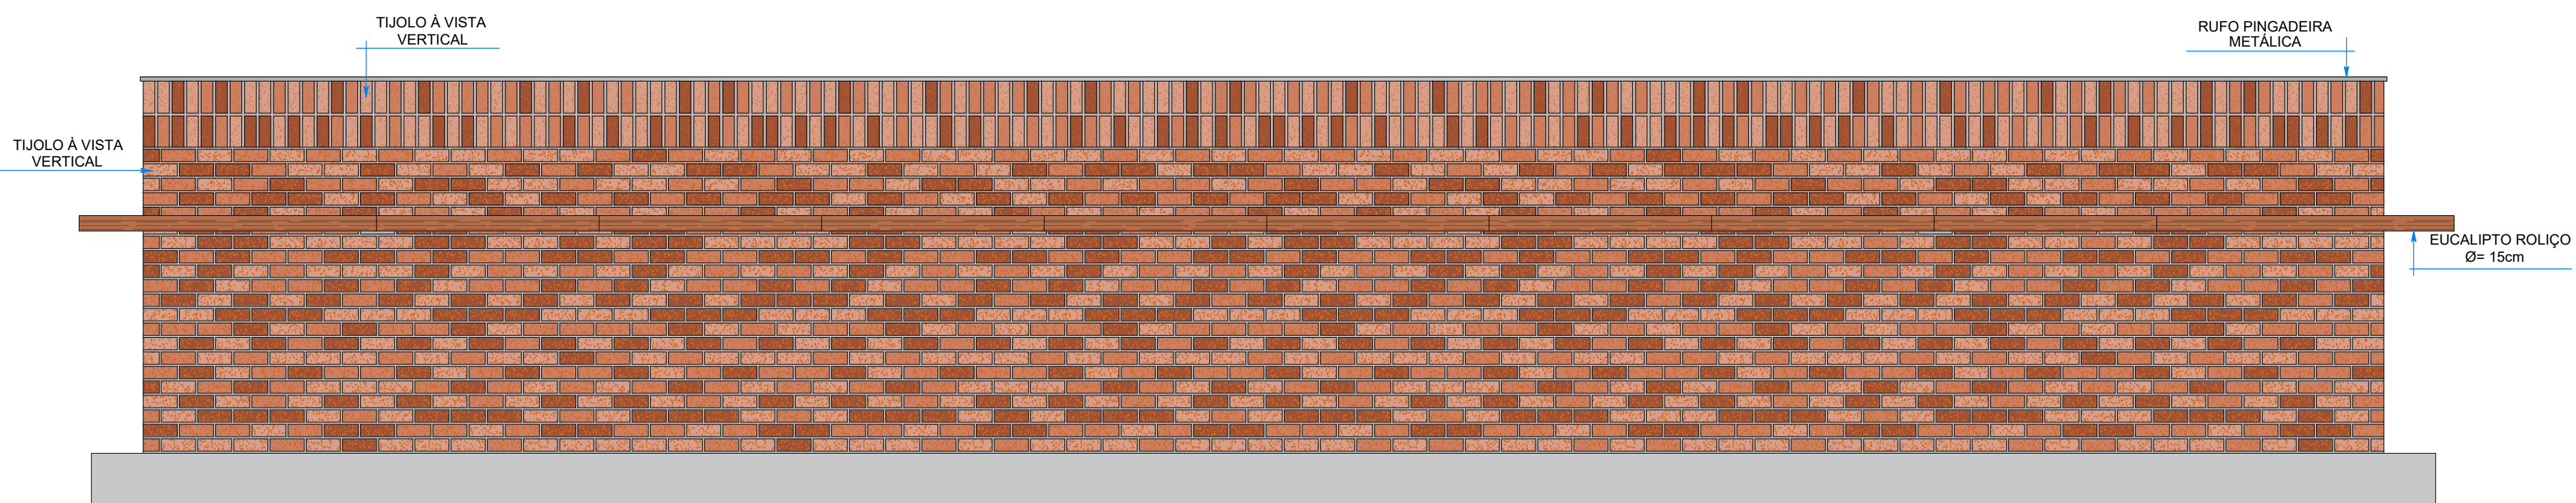


VISTA D
ESCALA 1:50

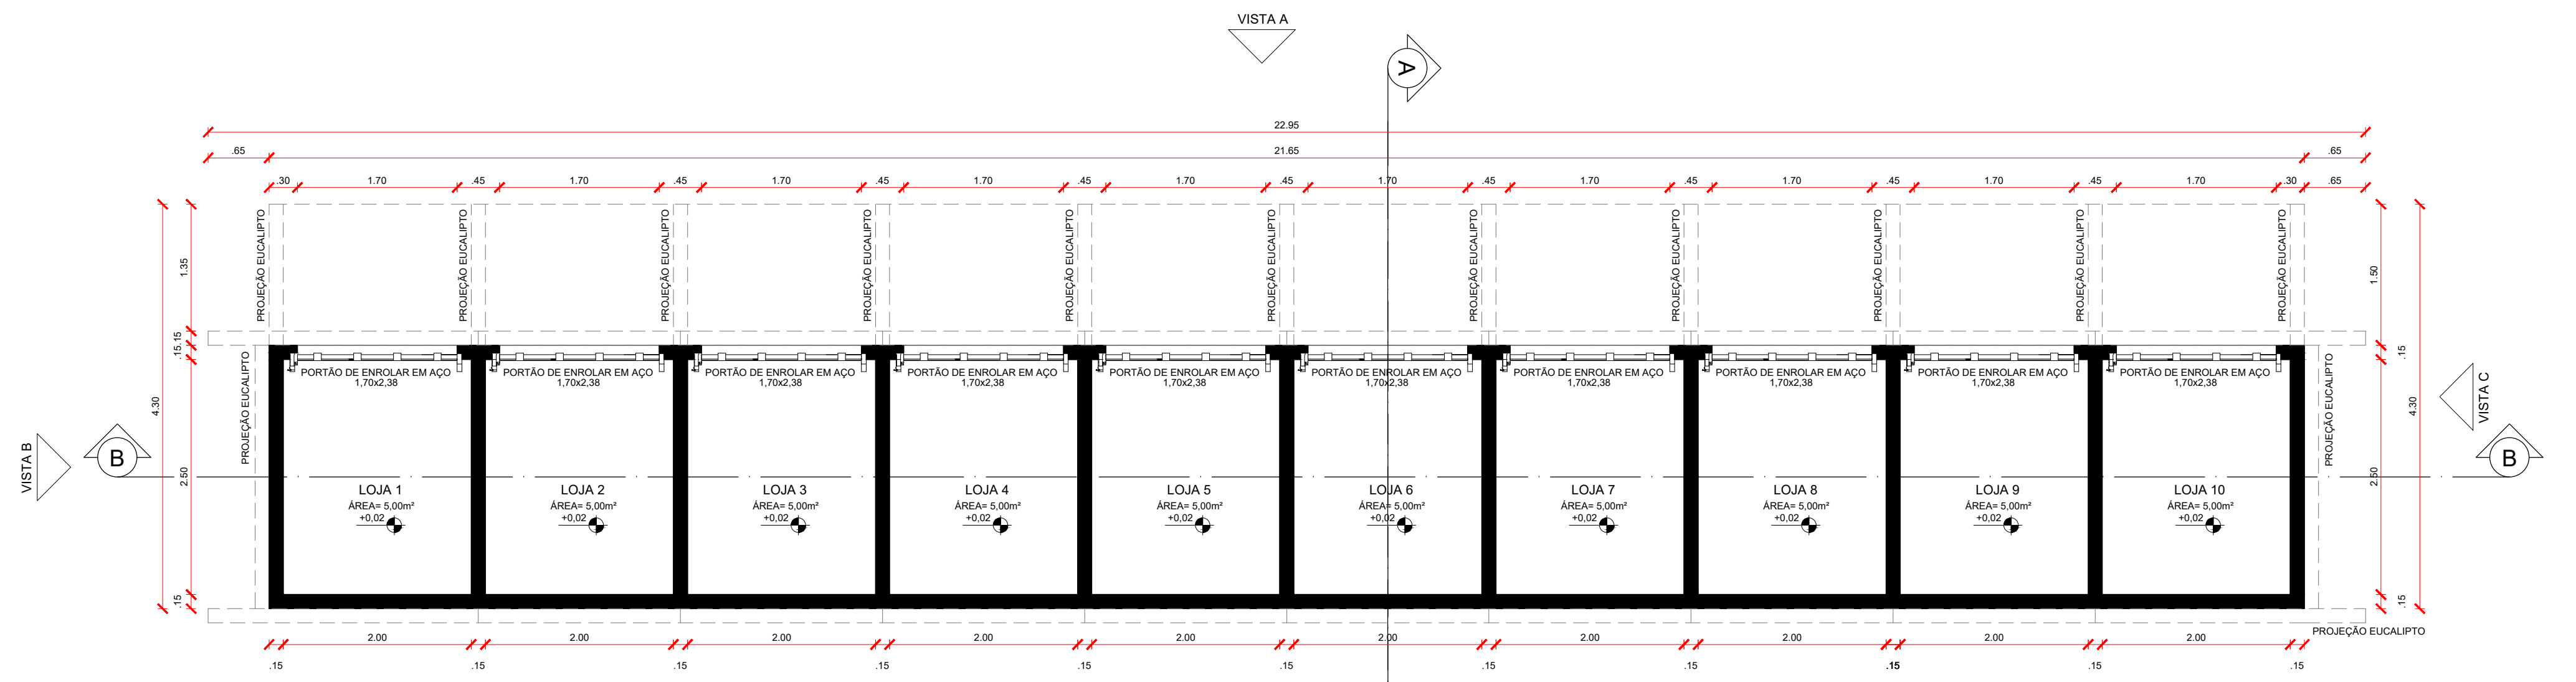

PLANTA BAIXA - LOJA
ESCALA 1:50

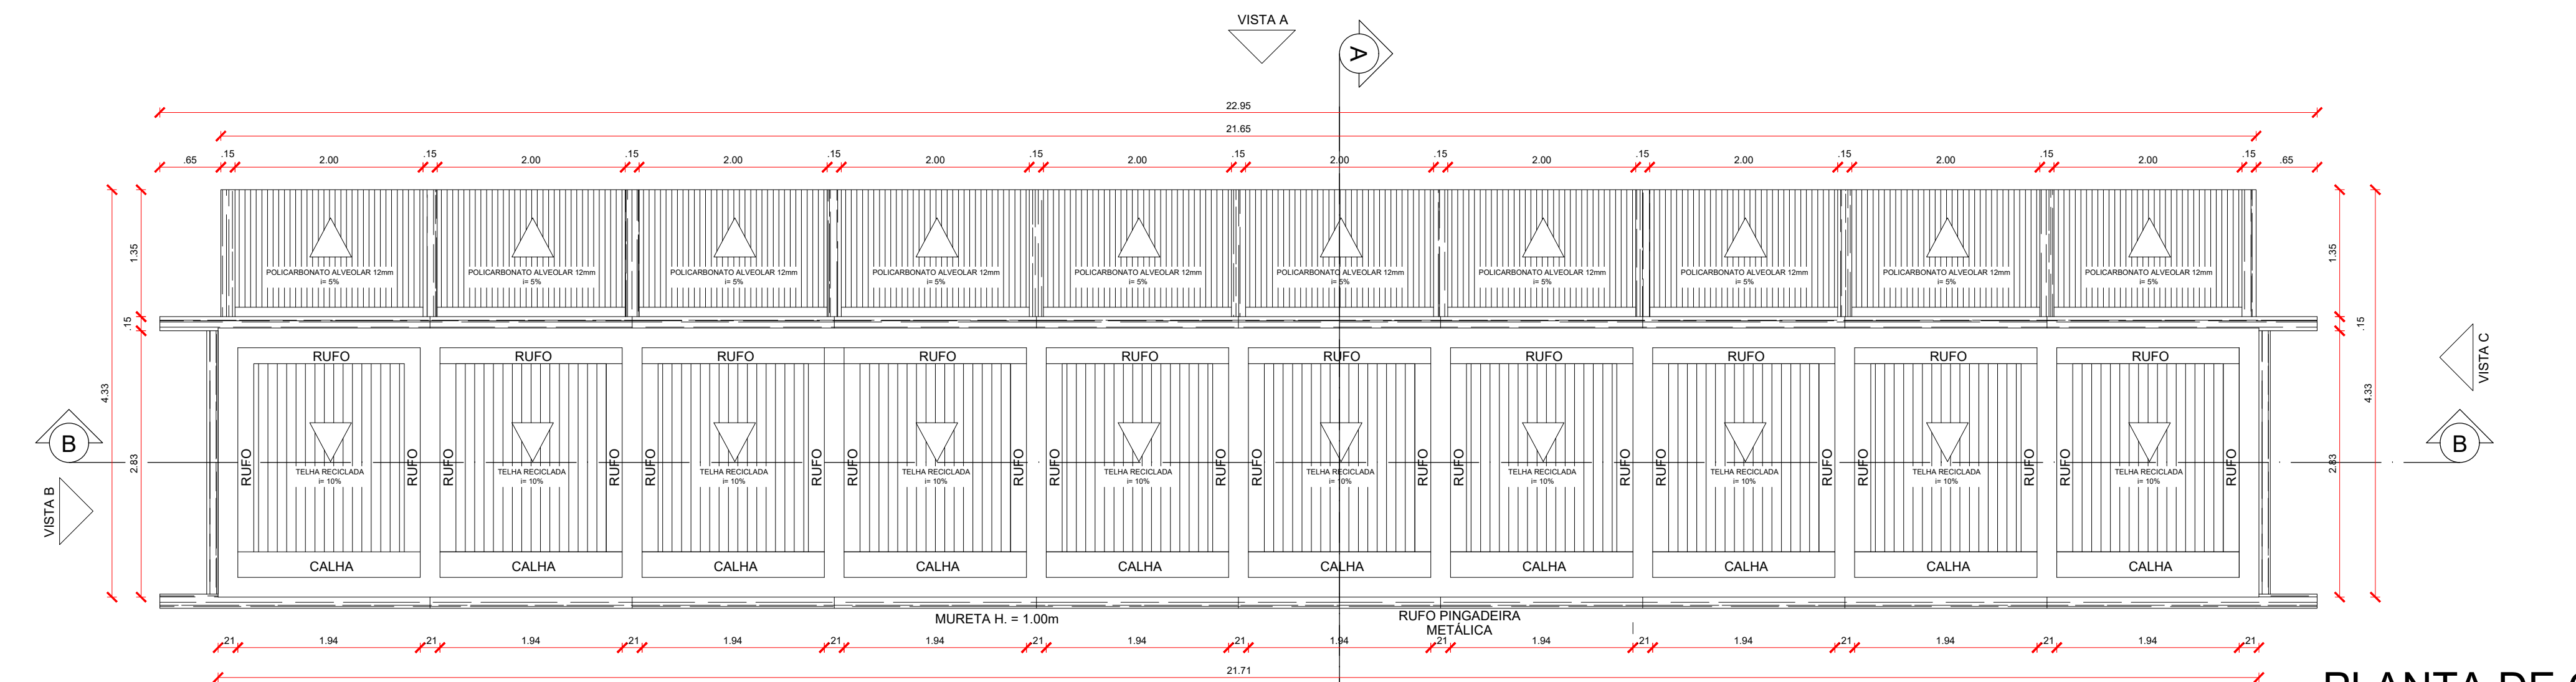


PLANTA DE COBERTURA
ESCALA 1:50

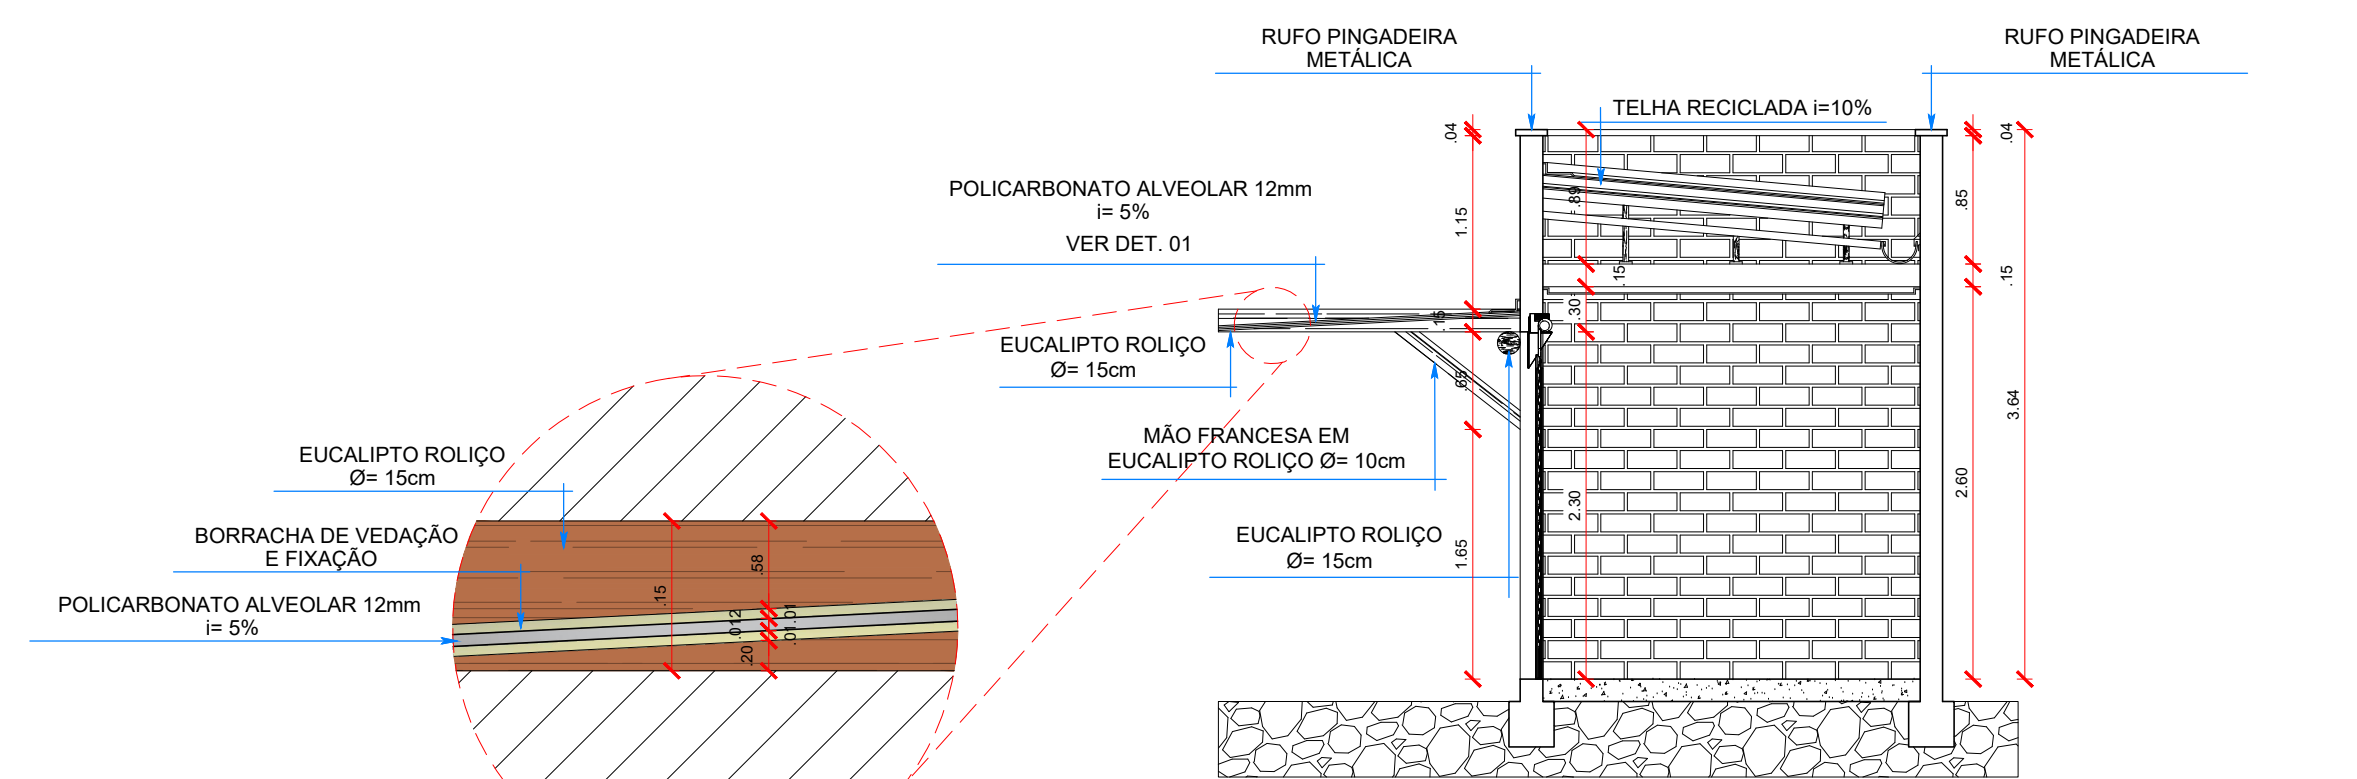

DETALHE 01
SEM ESCALA

CORTE AA
ESCALA 1:50

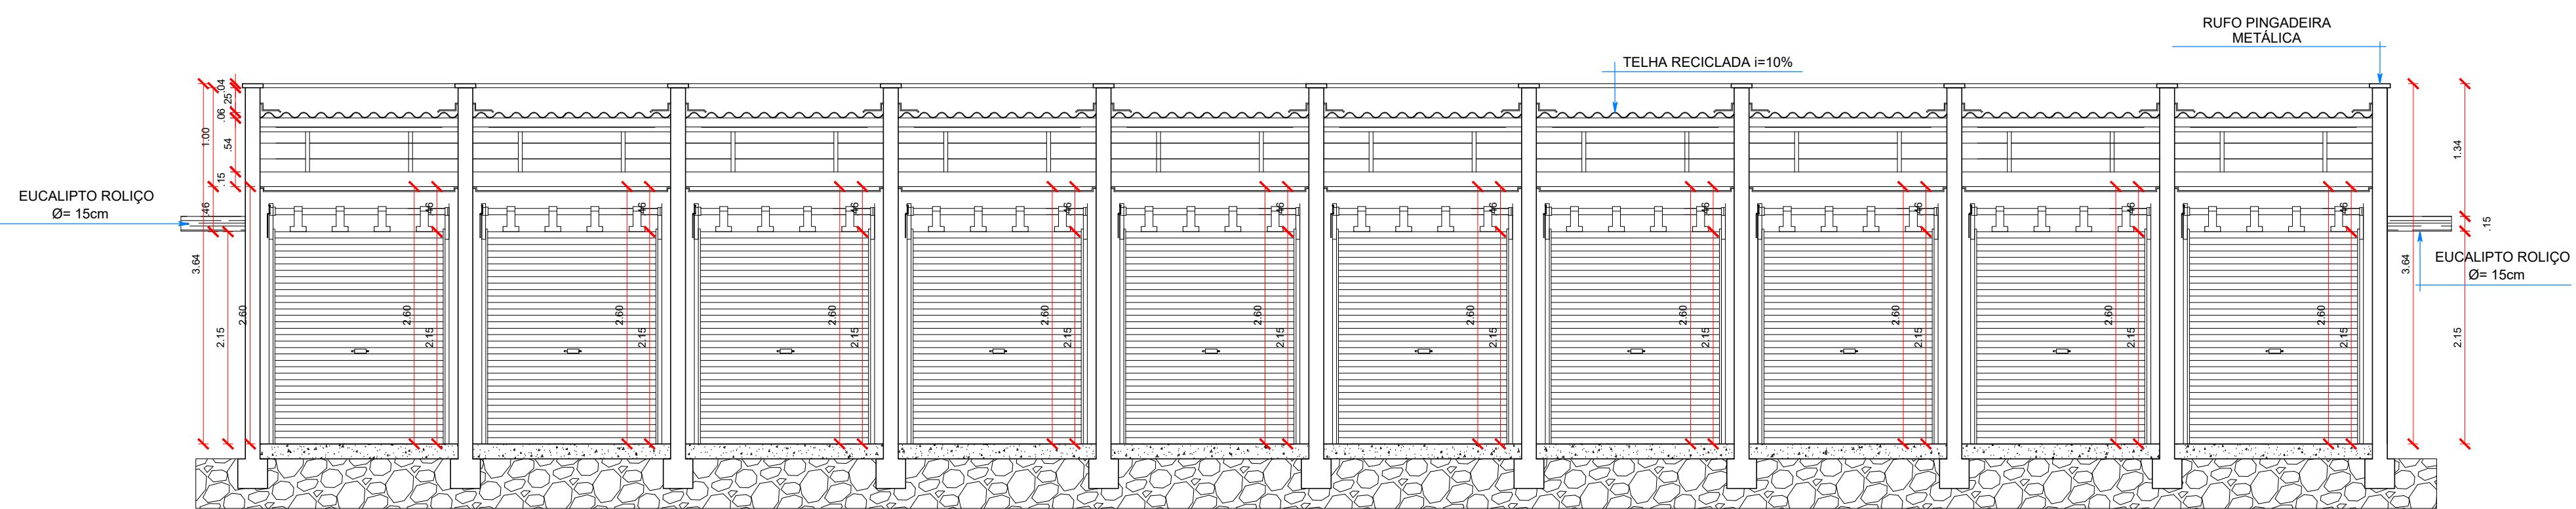

CORTE BB
ESCALA 1:50

EQUIPE TÉCNICA:
ESTAGIÁRIO: ARQ. JOÃO PAULO ALVES

REV.	04	DESCRÇÃO	REVISÃO	DATA
REV. 05	DESCRÇÃO	REVISÃO	DATA	
REV. 02	DESCRÇÃO	REVISÃO	DATA	
REV. 01	DESCRÇÃO	REVISÃO	DATA	
Nº REVISÃO		DESCRIÇÃO	REVISADO POR	DATA

* DIREITOS AUTORAIS RESERVADOS

EDUARDO CARLOMAGNO
A R Q U I T E T O S A S S O C I A D O S

ORLA DA BARRACEM DIONÍSIO MACHADO
56.733,94m²

EDUARDO CARLOMAGNO ARQ. CAU. A2122-9-S-E
1/50 JAN/2020 ESTAGIÁRIO: ARQ. JOÃO PAULO ALVES

LOJA DE ARTESANATO - PLANTA BAIXA, PLANTA DE COBERTURA, CORTE "AA", CORTE "BB", VISTAS "A", "B", "C", "D", DET. 01
PR. 09 AU -

ESCRITÓRIOS:
RUA 24 DE OUTUBRO, 624/52 - TEL.: (51)3222-9589 / 3222-5976 - PORTO ALEGRE/RS
AV. TANCREDO NEVES, 4221, BAIRRO JABOTIANA - TEL.: (79) 3214-1201 - ARACAJU/SE
SITE: www.eduardocarlmagno.com E-MAIL: eduardocarlmagno@eduardocarlmagno.com

CONFIGURAÇÃO	COR	ESP.
1	7	0,80
2	7	0,20
3	7	0,80
4	7	0,80
5	7	0,80
6	7	1,00
7	7	0,30
8	7	0,10
9	7	0,80
DEMANE COLORI	0,20	

EDUARDO CARLOMAGNO
ARQUITETO