


CONFIGURAÇÃO		
COR	COR	ESP.
1	7	0.60
2	7	0.20
3	7	0.40
4	7	0.50
5	7	0.80
6	7	1.00
7	7	0.30
8	7	0.10
9	7	0.05
11	253	0.00
DEMAIS COLOR		0.20

EDUARDO
CARLOMAGNO

A•R•Q•U•I•T•E•T•O•S • A•S•S•O•C•I•A•D•O•S

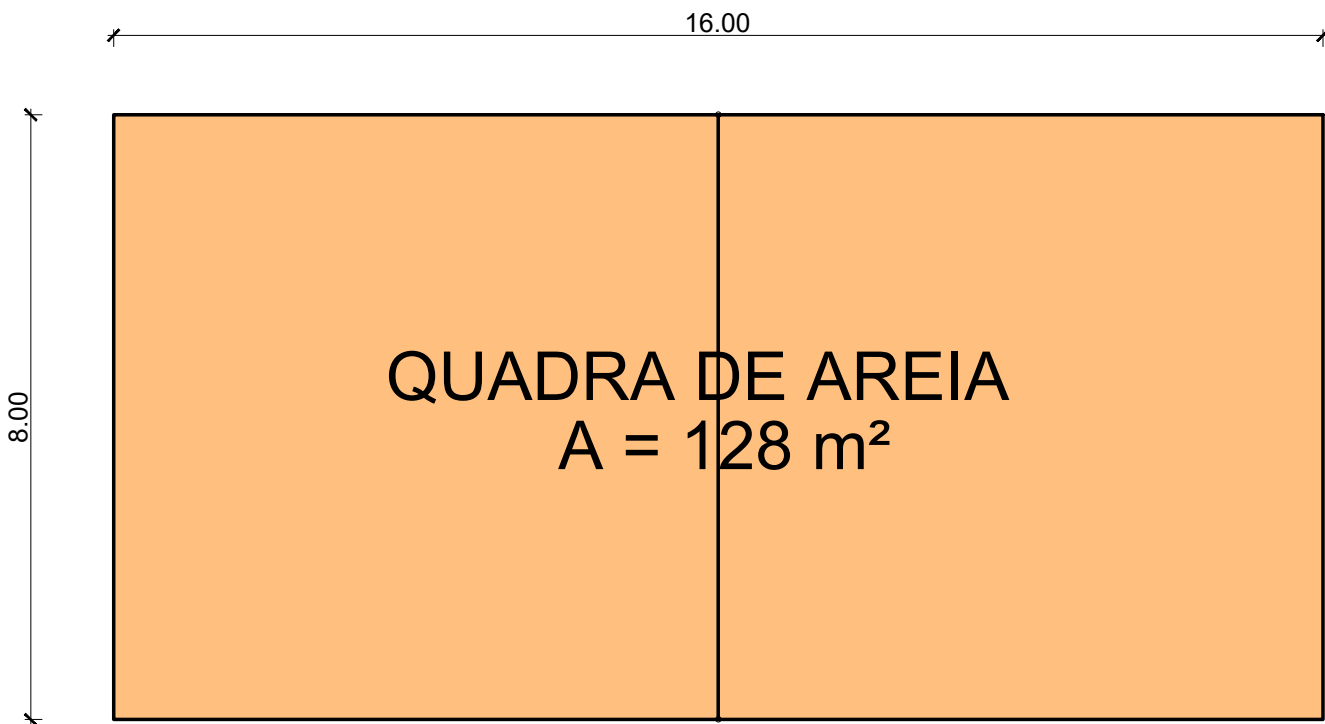

PLANTA BAIXA

ESCALA 1:100

EQUIPE TÉCNICA:

EST.ARQ. JOÃO PAULO ALVES

REV_04	DESCRIÇÃO	REVISÃO	DATA
REV_03	DESCRIÇÃO	REVISÃO	DATA
REV_02	DESCRIÇÃO	REVISÃO	DATA
REV_01	DESCRIÇÃO	REVISÃO	DATA
Nº REVISÃO	DESCRIÇÃO	REVISADO POR	DATA

* DIREITOS AUTORAIS RESERVADOS

EDUARDO CARLOMAGNO

A•R•Q•U•I•T•E•T•O•S • A•S•S•O•C•I•A•D•O•S

OBRA	ÁREA
ORLA DA BARRAGEM DIONÍSIO DANTAS	56.733,94m ²

PROJETO
EDUARDO CARLOMAGNO ARQ. CAU A2122-9-SE

ESCALAS	DATA	VISTO	DESENHO
1/100	JANEIRO/2020		EST.ARQ. JOÃO PAULO ALVES

EXECUÇÃO
PROPRIETÁRIO

TÍTULO	PRANCHA
DETALHAMENTO 02 – QUADRA VÔLEI DE AREIA	PR. 02 DET 29

ESCRITÓRIOS:

RUA 24 DE OUTUBRO, 624/52 – TEL.: (51)3222-9589 / 3222-5976 – PORTO ALEGRE/RS

RUA JOSÉ FREIRE, 508. SALGADO FILHO – TEL.: (79)3042-2837/3214-1201 – ARACAJU/SE

SITE: www.eduardocarlomagno.com E-MAIL: arquitetos@eduardocarlomagno.com