




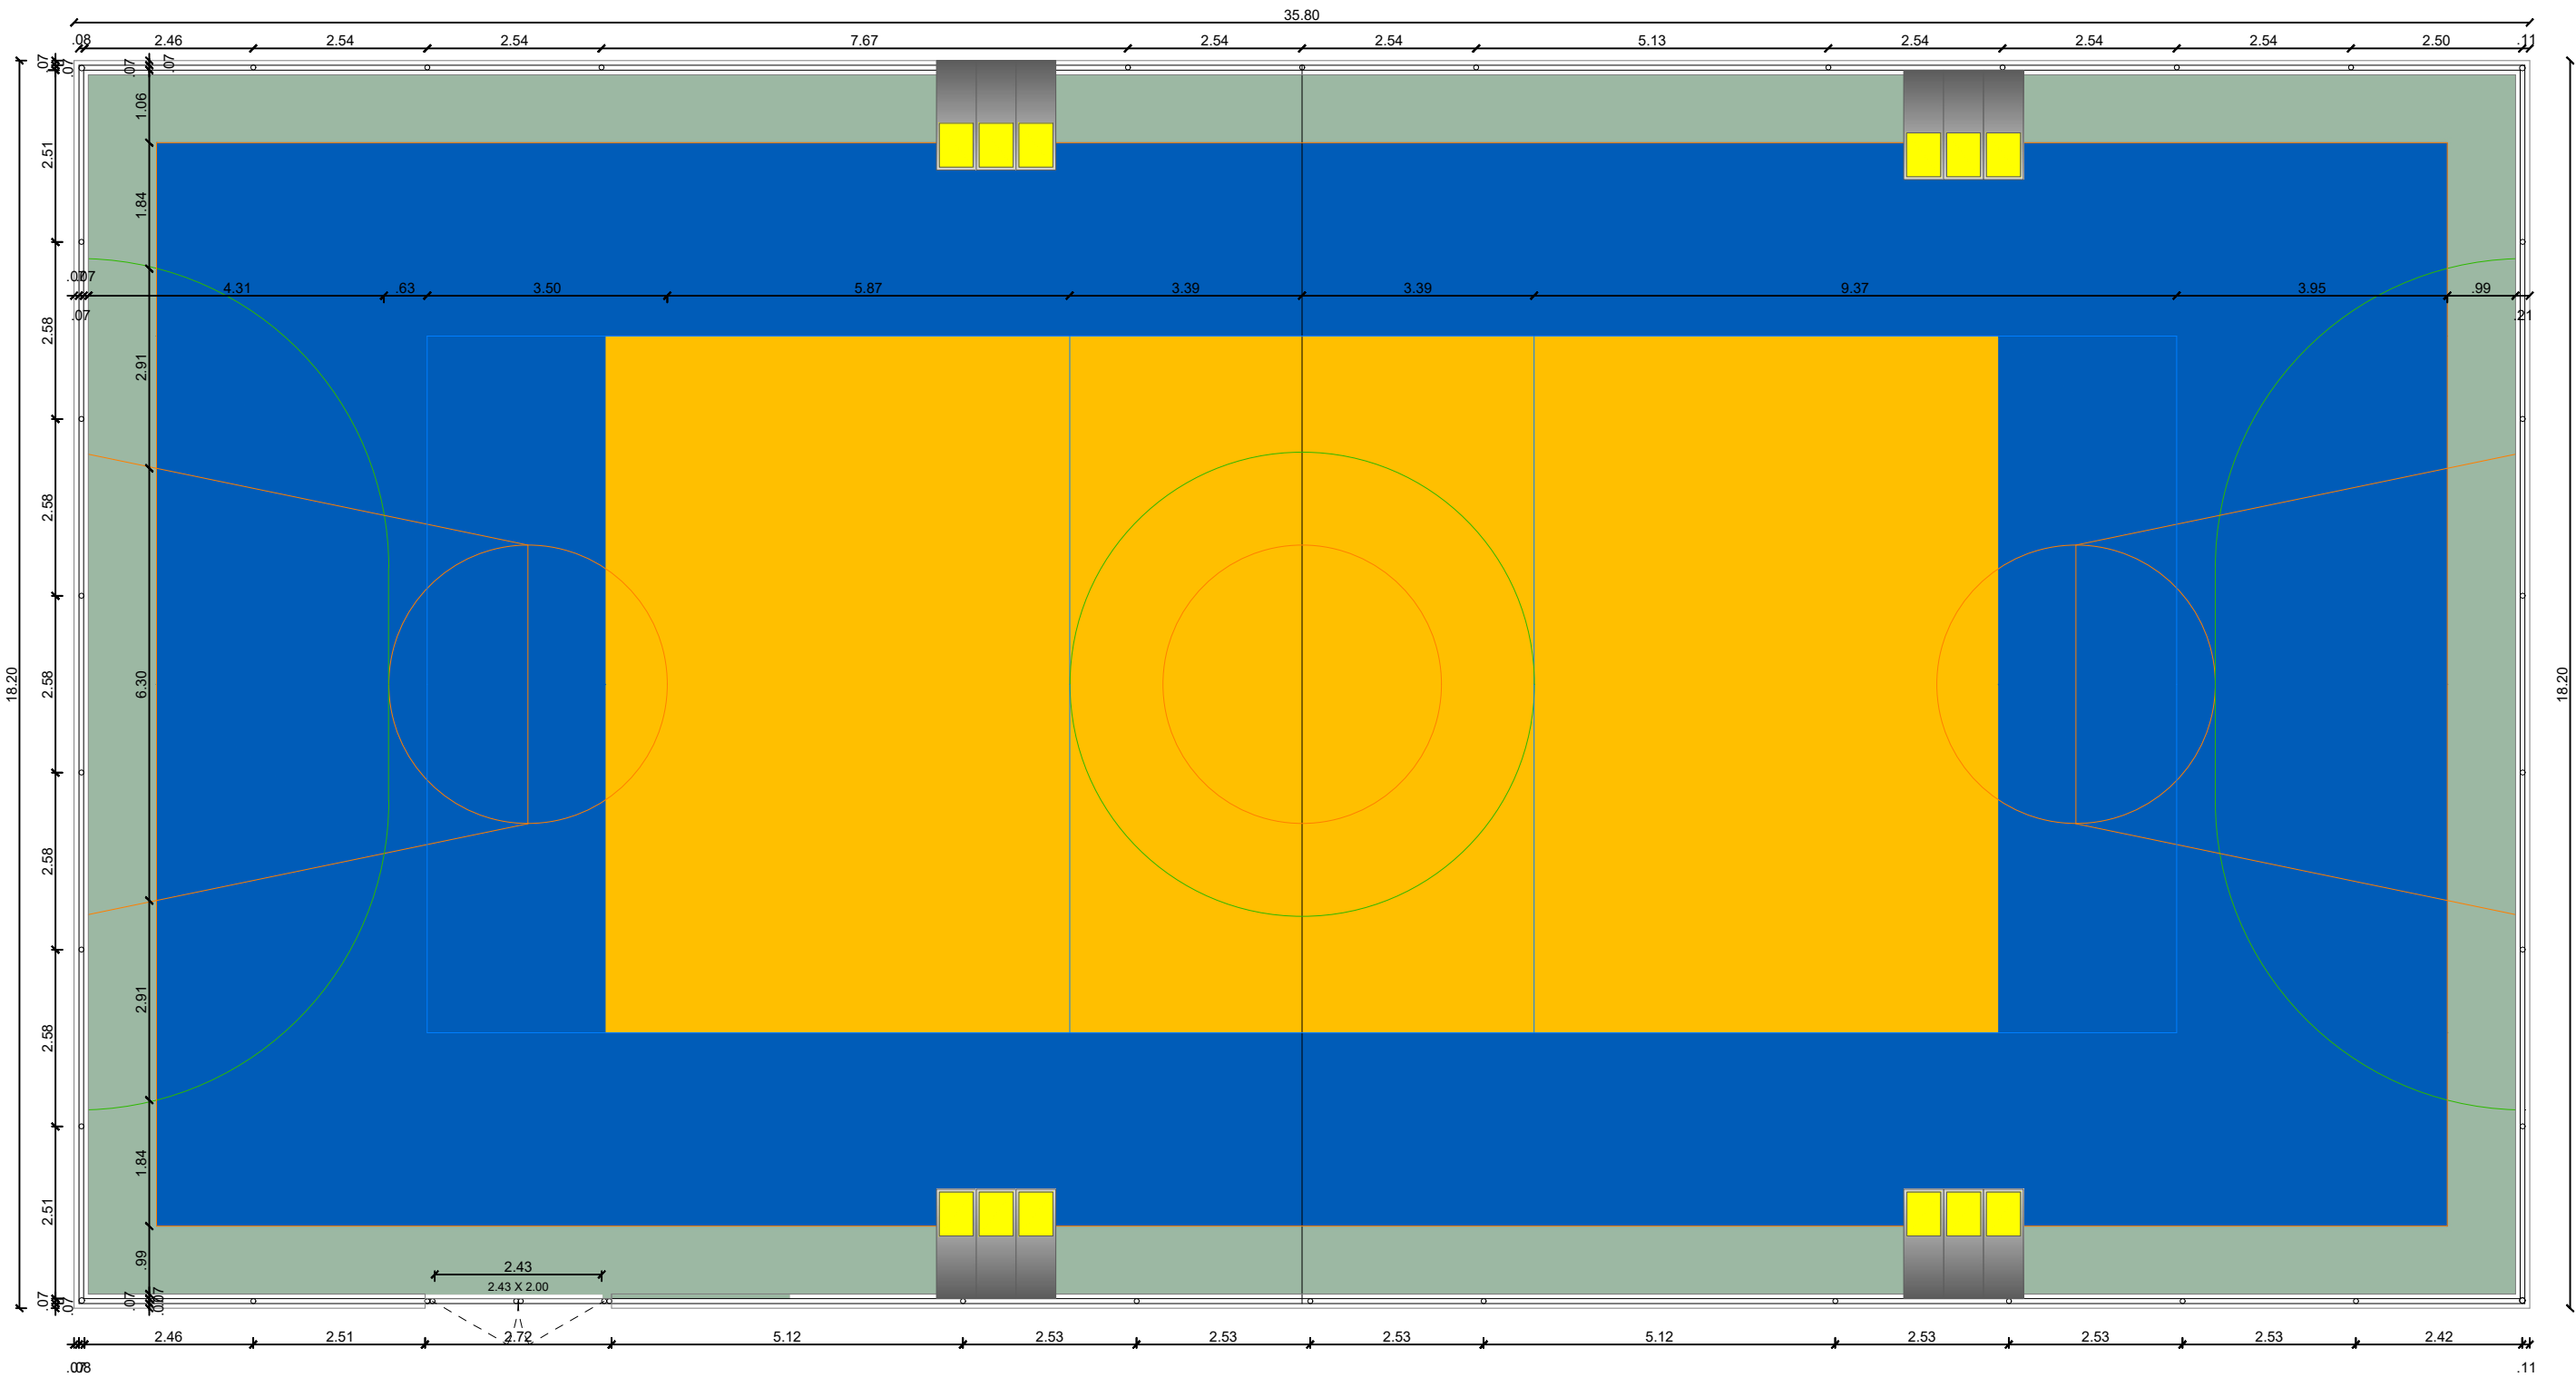

PLANTA BAIXA
ESCALA 1:100

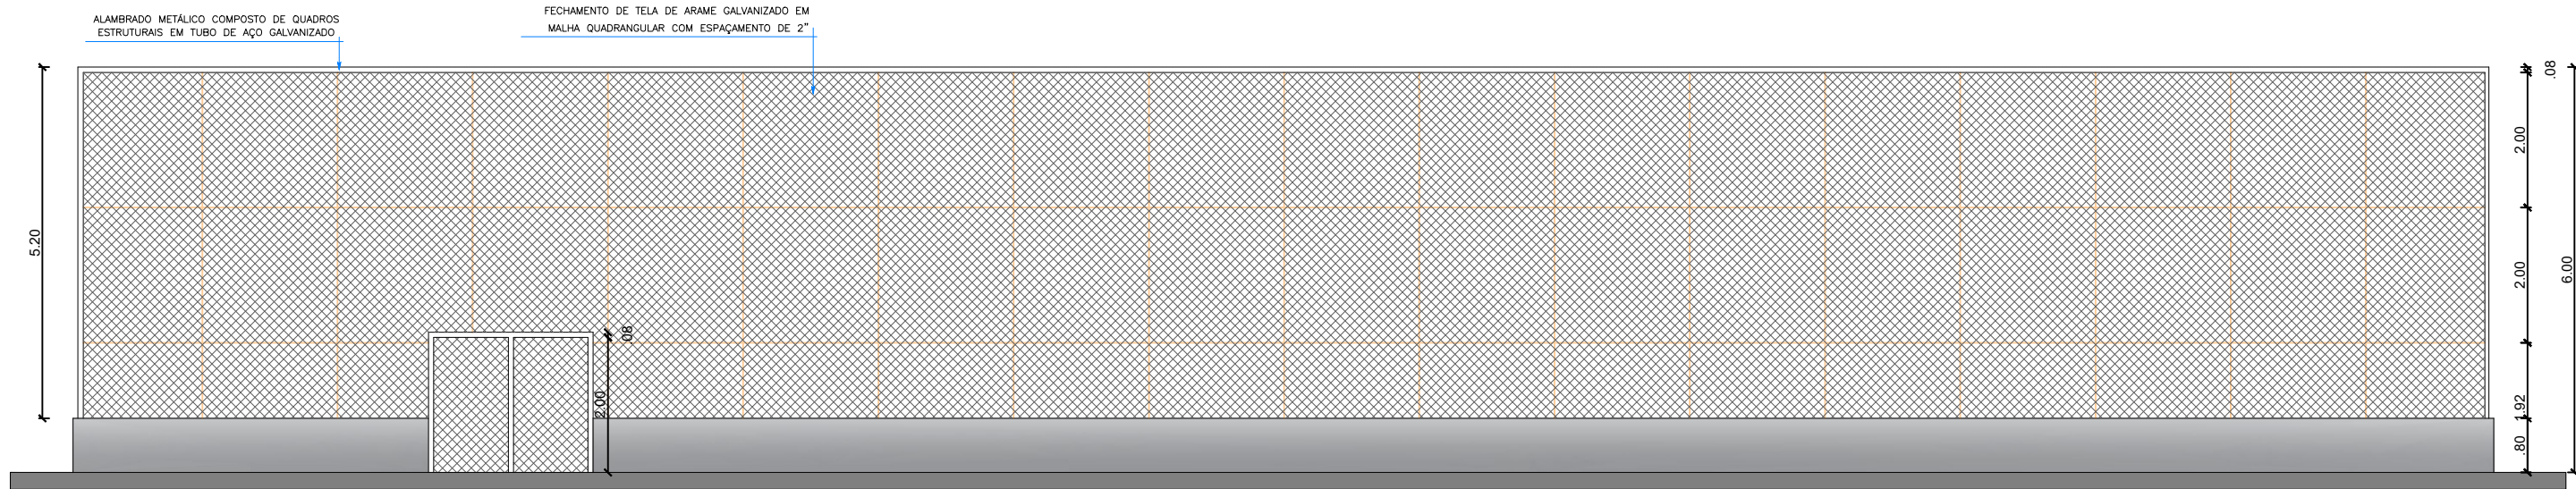

VISTA LATERAL
ESCALA 1:100

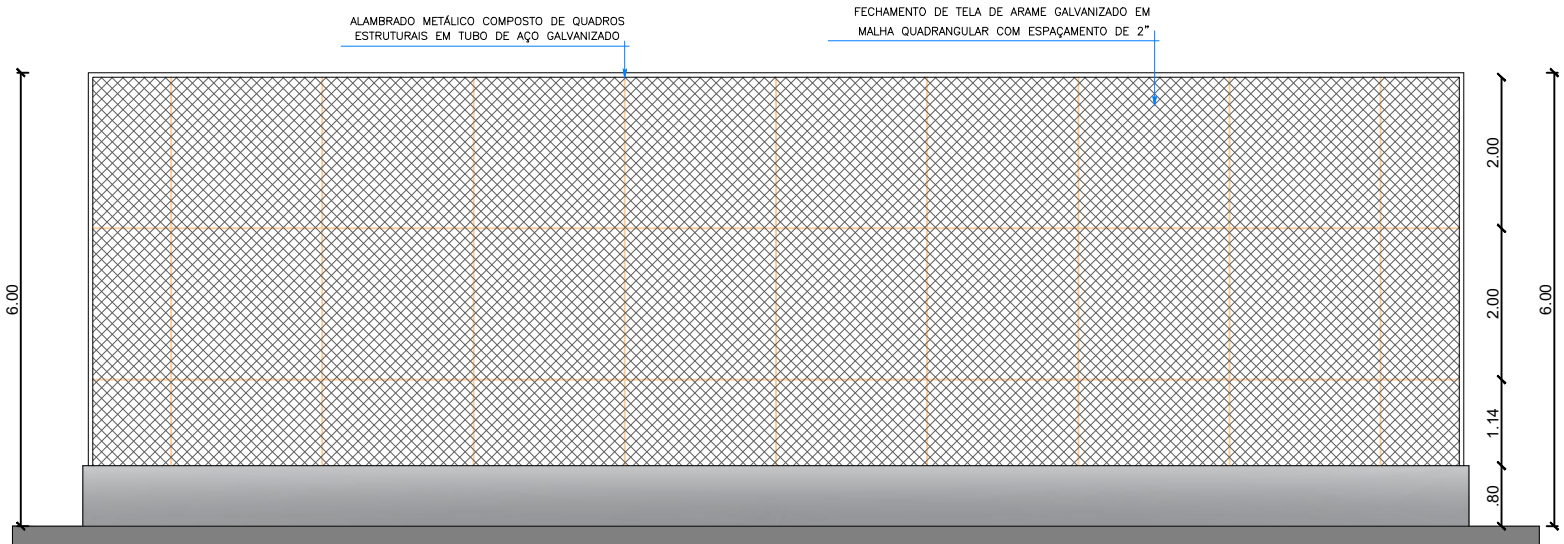

VISTA LATERAL
ESCALA 1:100

LEGENDA ARQUITETÔNICA - PAGINAÇÃO DE PISO



PISO EM CONCRETO DESEMPOLADO EM PLACAS 2.00 x 2.00m
PIGMENTADO NA COR AMARELO ACABAMENTO FOSCO (QUADRA POLIESPORTIVA)



PISO EM CONCRETO DESEMPOLADO EM PLACAS 2.00 x 2.00m
PIGMENTADO NA COR AZUL ACABAMENTO FOSCO (QUADRA POLIESPORTIVA)



PISO EM CONCRETO DESEMPOLADO EM PLACAS 2.00 x 2.00m
PIGMENTADO NA COR VERDE ACABAMENTO FOSCO (QUADRA POLIESPORTIVA)

REV_04	DESCRIÇÃO	REVISÃO	DATA
REV_03	DESCRIÇÃO	REVISÃO	DATA
REV_02	DESCRIÇÃO	REVISÃO	DATA
REV_01	DESCRIÇÃO	REVISÃO	DATA
Nº REVISÃO	DESCRIÇÃO	REVISADO POR	DATA

* DIREITOS AUTORAIS RESERVADOS

EDUARDO CARLOMAGNO
A•R•Q•U•I•T•E•T•O•S • A•S•S•O•C•I•A•D•O•S



OBRA

ÁREA

ORLA DA BARRAGEM DIONÍSIO DANTAS

56.733,94m²

PROJETO

EDUARDO CARLOMAGNO ARQ. CREA 10743-D-RS

ESCALAS

DATA

VISTO

DESENHO

1/100

JAN/2020

EST. ARQ.
JOÃO PAULO ALVES

EXECUÇÃO

PREFEITURA MUNICIPAL DE LAGARTO/SE

PROPRIETÁRIO

TÍTULO

PRANCHA

DETALHAMENTO 04 –
QUADRA POLIESPORTIVA

PR. 03 DET 29

ESCRITÓRIOS:
RUA 24 DE OUTUBRO, 624/52 – TEL.: (51)222-9589 / 222-5976 – PORTO ALEGRE/RS
AV. TANCREDO NEVES, 4221, BAIRRO JABOTIANA – TEL.: (79) 3214-1201 – ARACAJU/SE
SITE: www.eduardocarlmagno.com E-MAIL: arquitetos@eduardocarlmagno.com

CONFIGURAÇÃO		
COR	COR	ESP.
1	7	0.60
2	7	0.20
3	7	0.40
4	7	0.50
5	7	0.80
6	7	1.00
7	7	0.30
8	7	0.10
9	7	0.05
11	253	0.00
DEMAIS COLOR 0.20		

EDUARDO
CARLOMAGNO
ARQUITETOS