




DES: ENTRE CADA PEÇA DE MADEIRA SOLA DE EUCALPTO HA UMA PROTEÇÃO DE SILICONE NO REJANTE PARA EVITAR PASSAGEM DE ÁGUA ENTRE PEÇAS

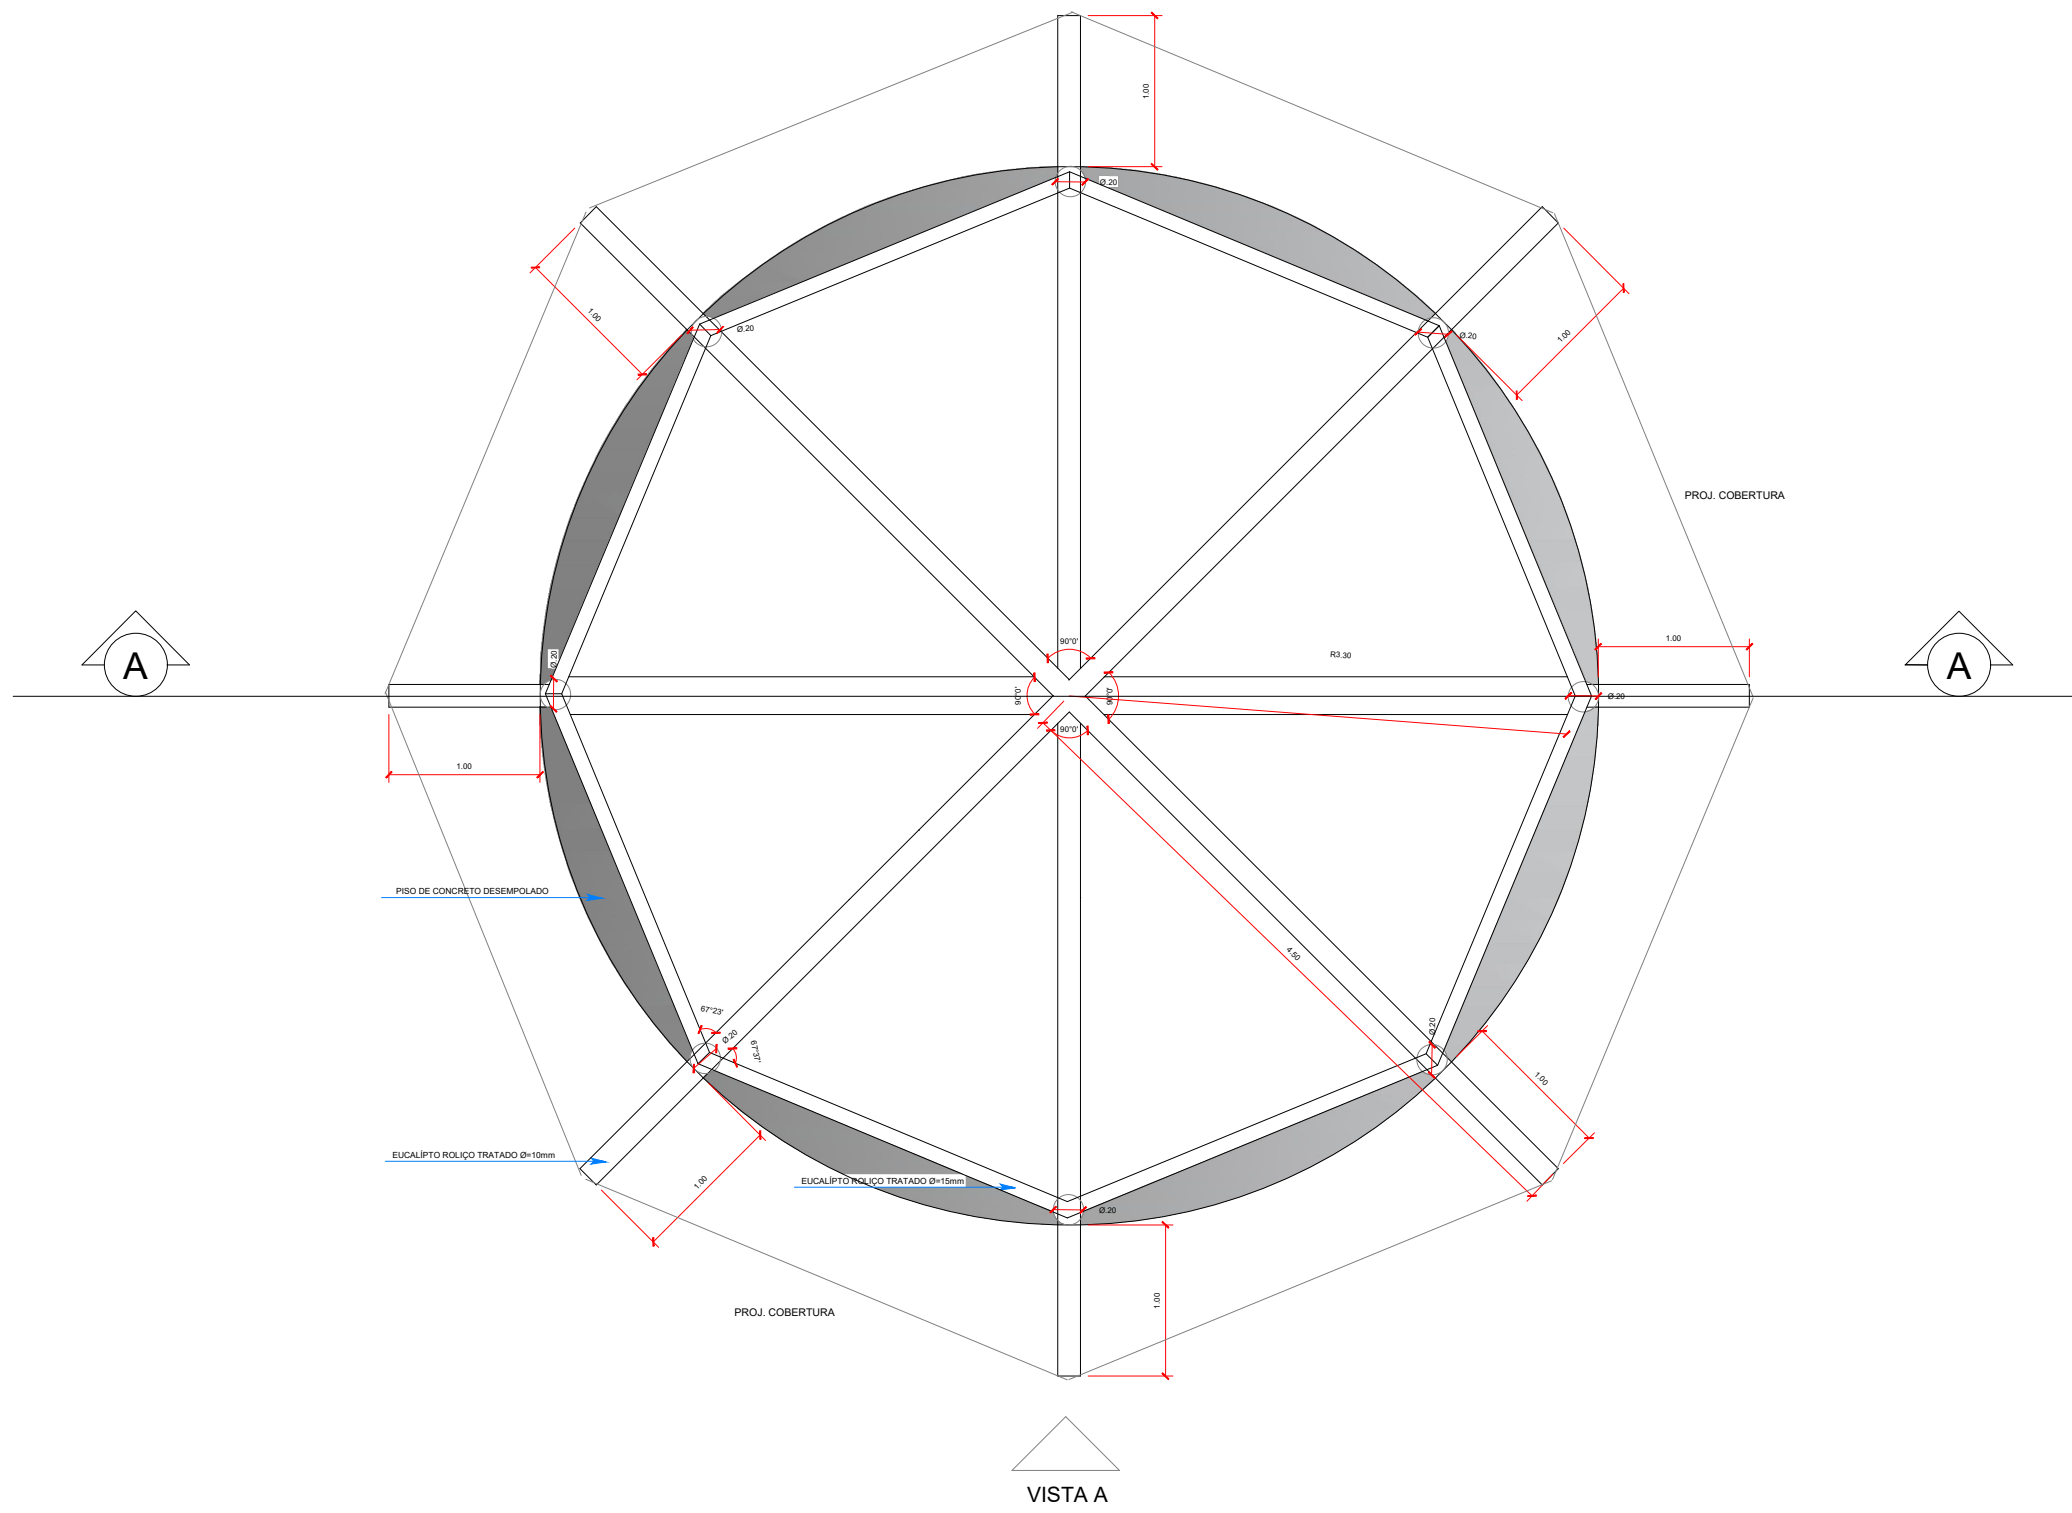

PLANTA BAIXA
ESCALA 1:25

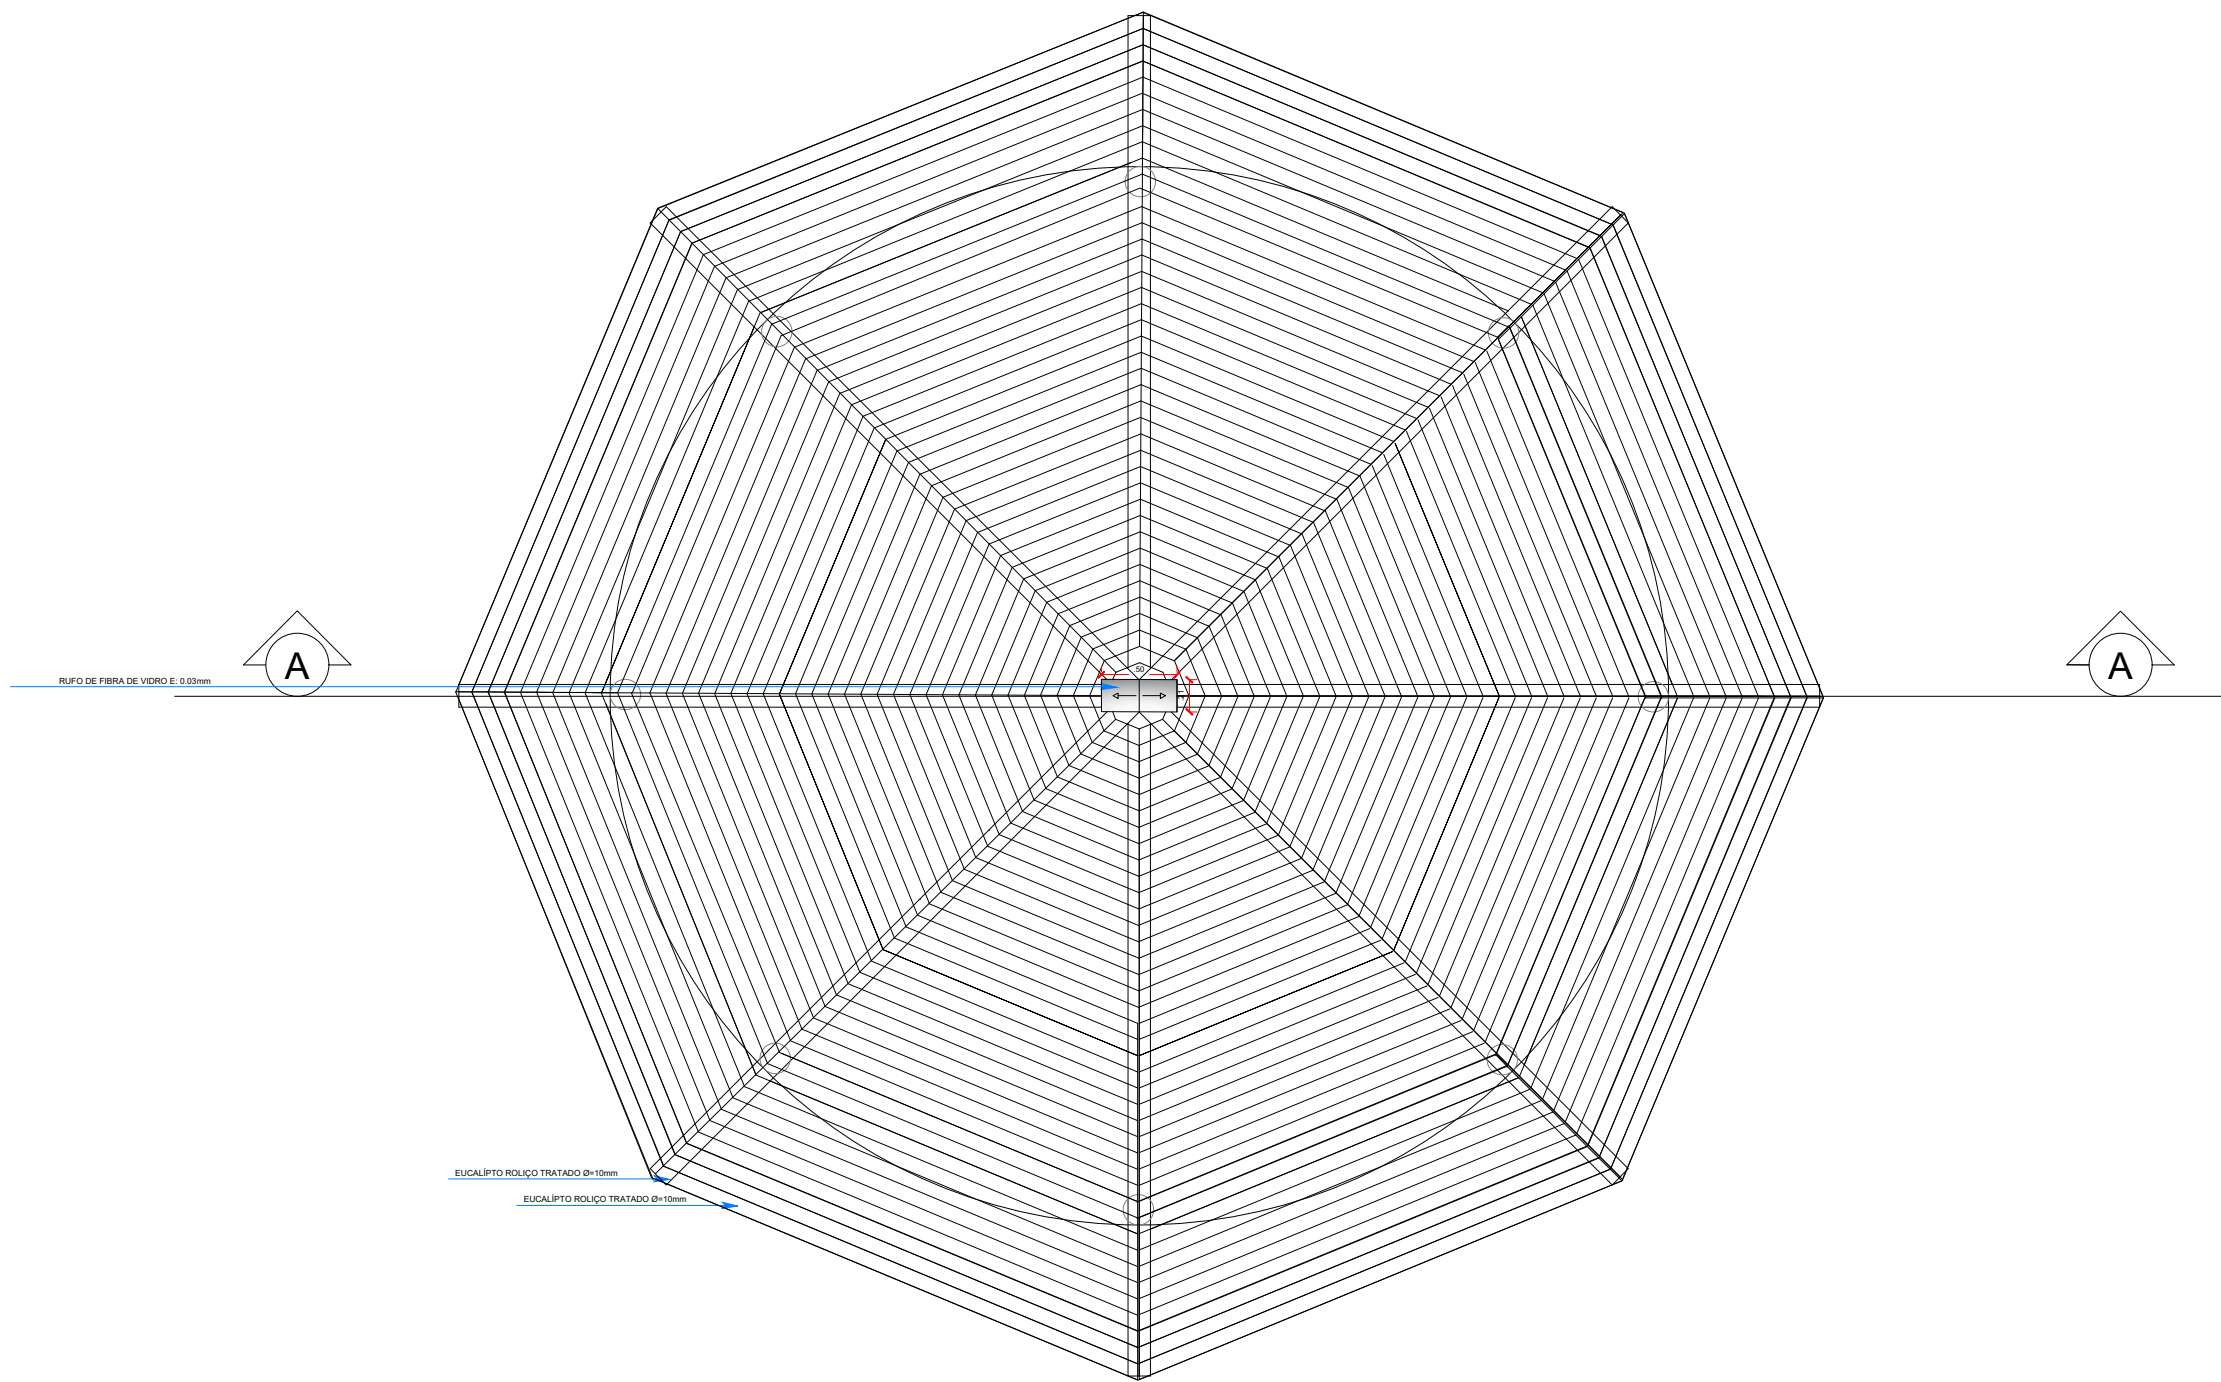


PLANTA DE COBERTURA
ESCALA 1:25

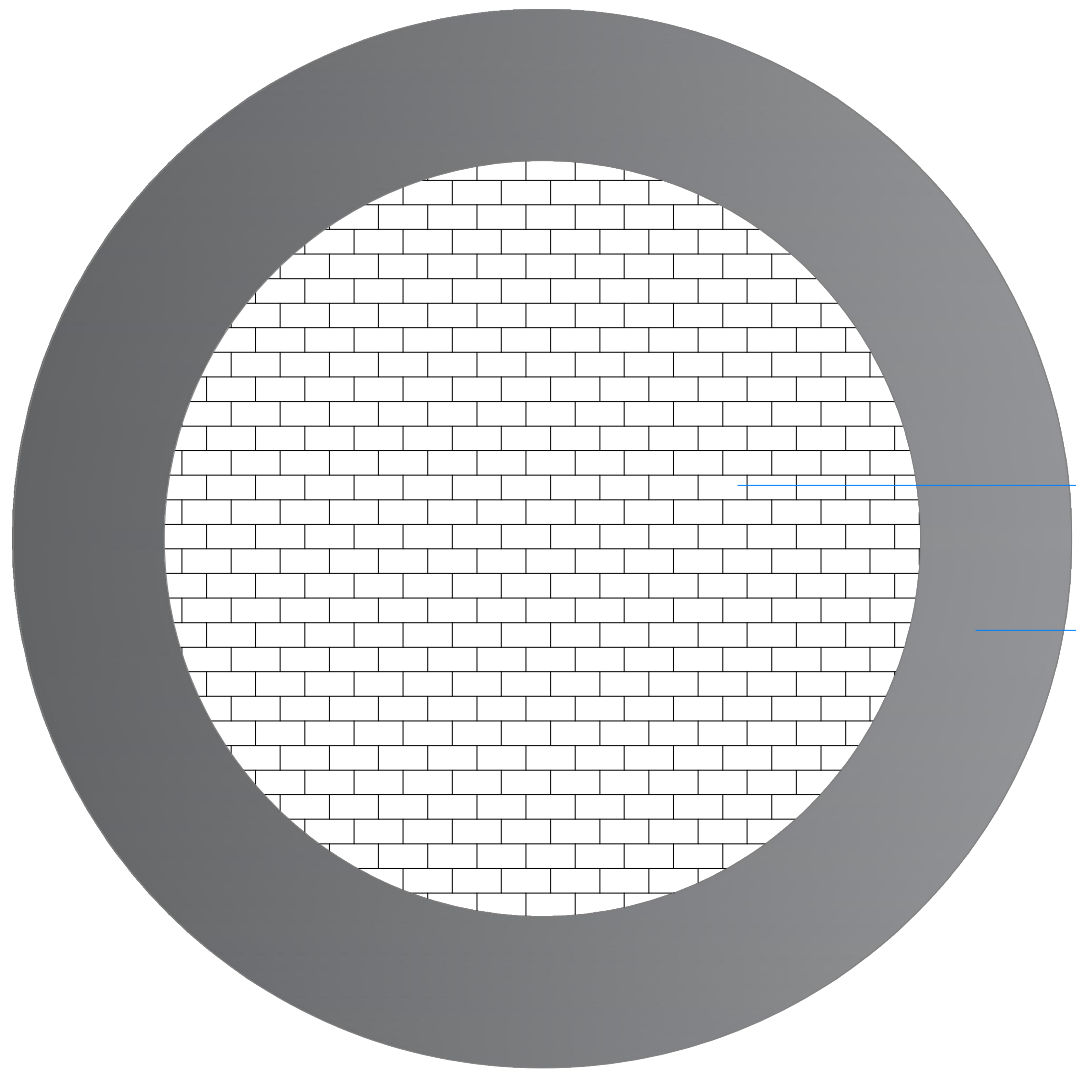


PLANTA DE PISO
ESCALA 1:25



PISO
SEM ESCALA

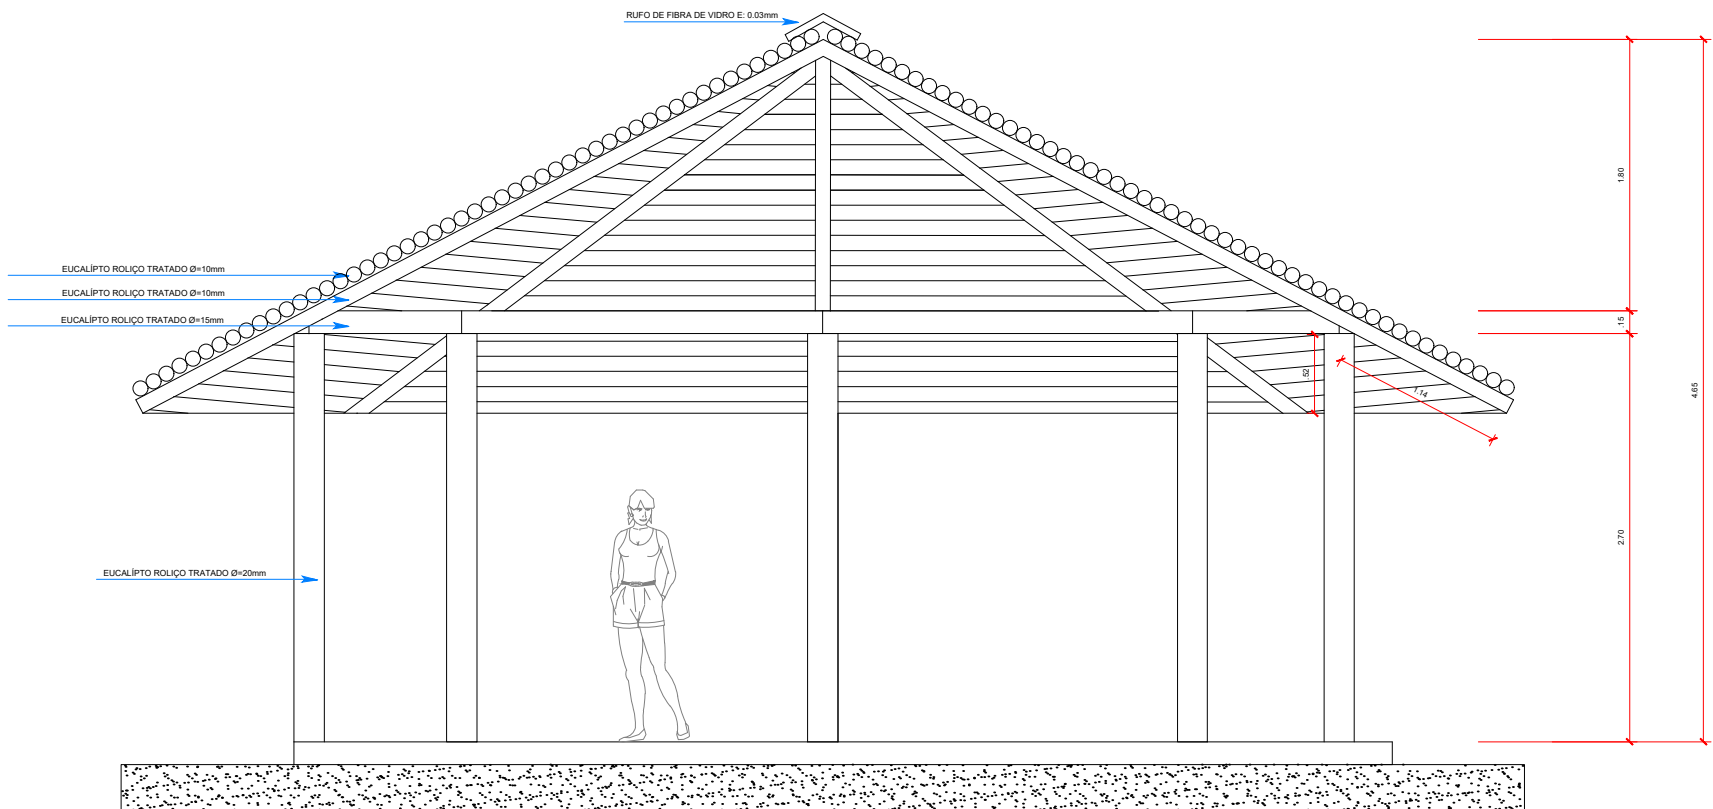

CORTE AA
ESCALA 1:25

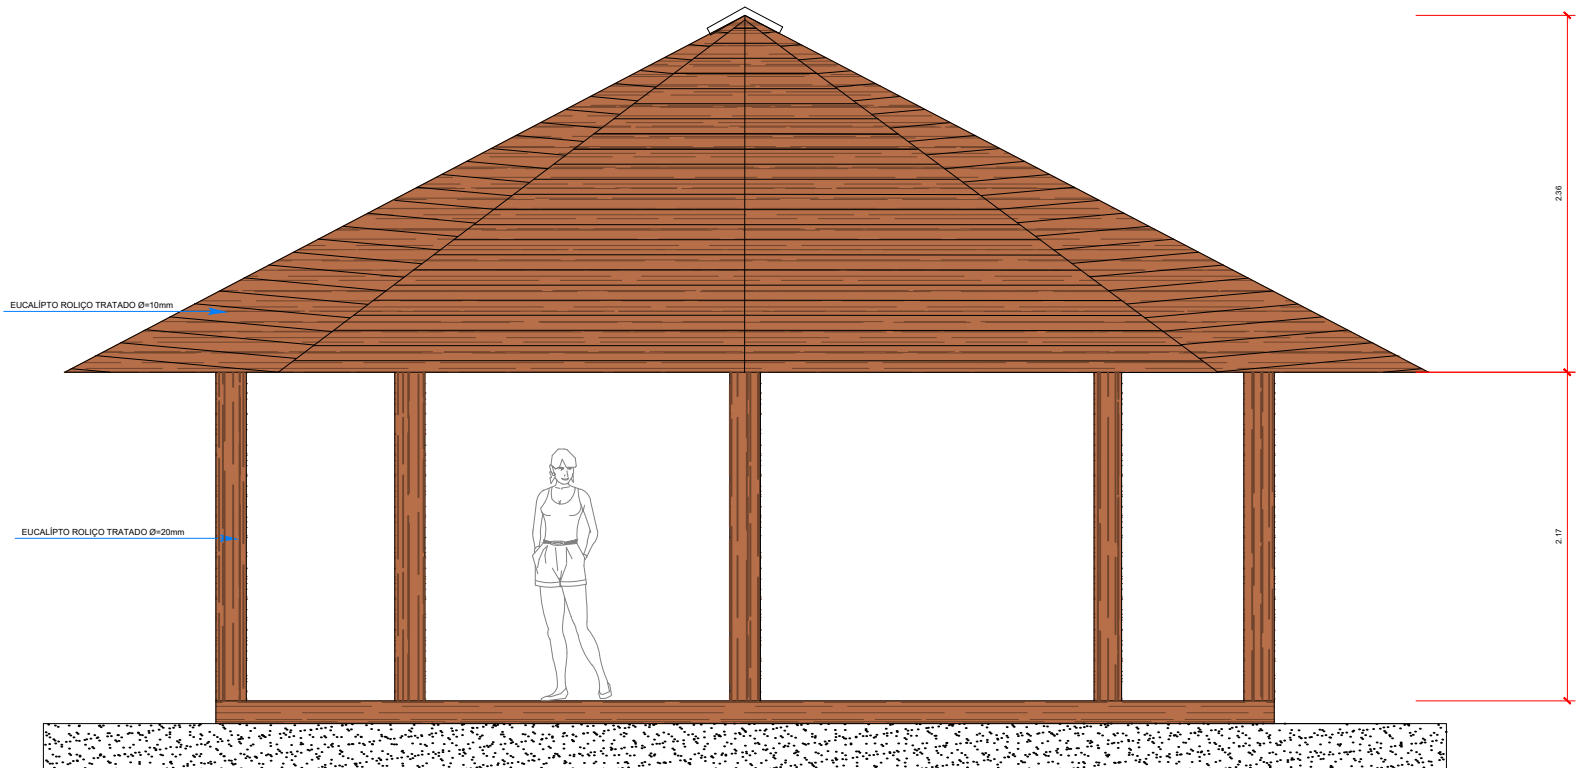

VISTA A
ESCALA 1:25

REV_04	DESCRIÇÃO	REVISÃO	DATA
REV_03	DESCRIÇÃO	REVISÃO	DATA
REV_02	DESCRIÇÃO	REVISÃO	DATA
REV_01	DESCRIÇÃO	REVISÃO	DATA
Nº REVISÃO	DESCRIÇÃO	REVISADO POR	DATA

* DIREITOS AUTORAIS RESERVADOS

EDUARDO CARLOMAGNO
A•R•Q•U•I•T•E•T•O•S • A•S•S•O•C•I•A•D•O•S



OBRA		ÁREA	
ORLA DA BARRAGEM DIONÍSIO MACHADO		56.733,94m ²	
PROJETO			
EDUARDO CARLOMAGNO ARQ. CAU A2122-9-SE			
ESCALAS	DATA	VISTO	DESENHO
1: 25	JAN/2020		EST. ARQ LARISSA CABRAL

EXECUÇÃO	PRONETÁRIO	TÍTULO	PRANCHA
PREFEITURA MUNICIPAL DE LAGARTO/SE		DETALHAMENTO 05 - ESPAÇO DE CONVIVÊNCIA	PR. 05 DET 29

ESCRITÓRIOS:
RUA 24 DE OUTUBRO, 624/52 - TEL.: (51)3222-9589 / 3222-5976 - PORTO ALEGRE/RS
AVENIDA TANCREDO NEVES, 4221. JABOTIANA - TEL.: (79) 3214-1201 - ARACAJU/SE
SITE: www.eduardocarlmagno.com E-MAIL: arquitetos@eduardocarlmagno.com

CONFIGURAÇÃO	COR	ESP.
1	7	0.60
2	7	0.20
3	7	0.40
4	7	0.50
5	7	0.80
6	7	1.00
7	7	0.30
8	7	0.10
9	7	0.05
DEMAIS COLOR	0.20	

EDUARDO CARLOMAGNO
ARQUITETOS