




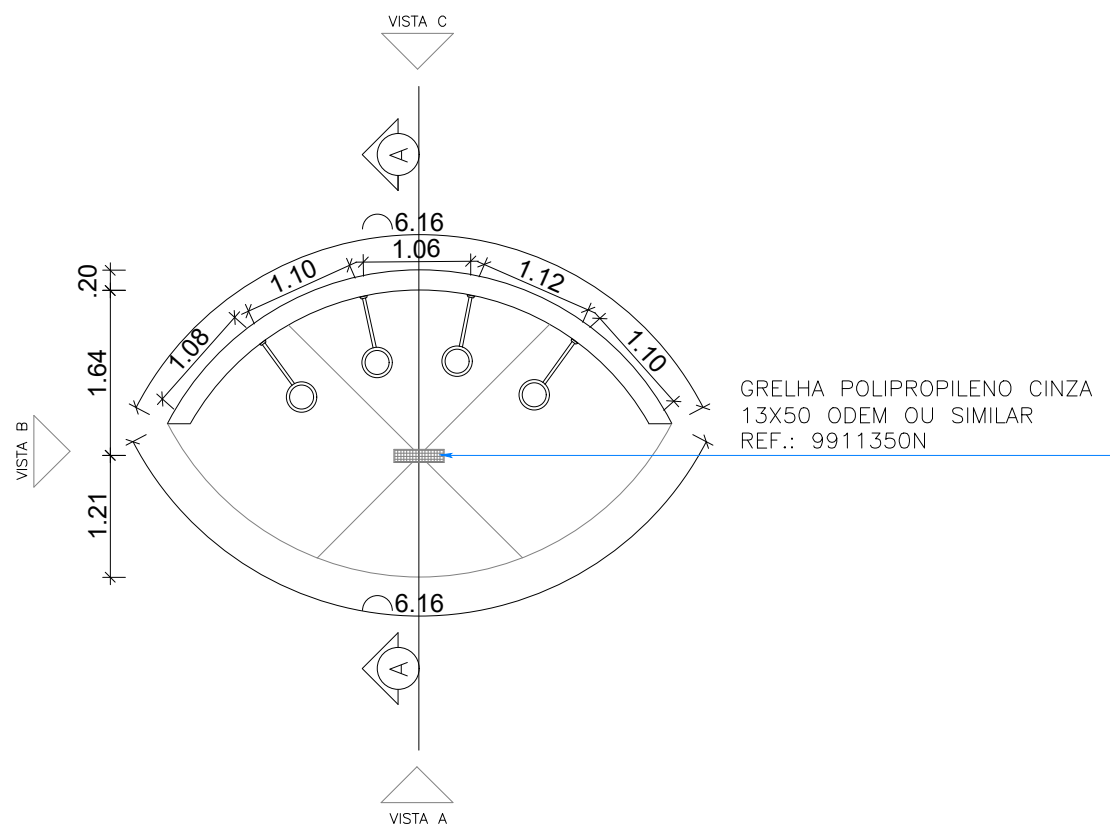


PLANTA BAIXA PAV. TIPO
ESCALA 1:75

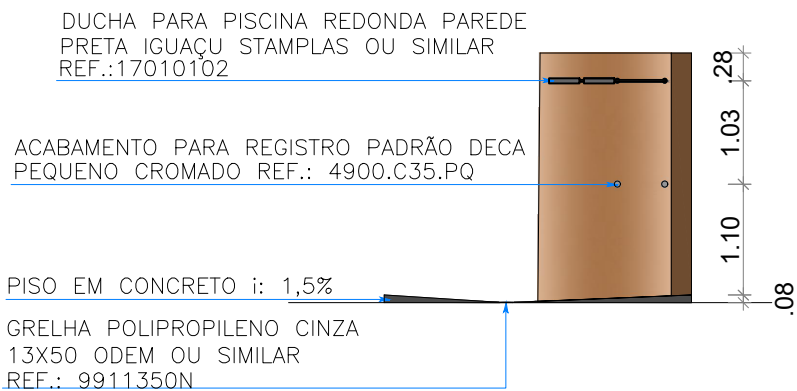


CORTE A
ESCALA 1:75

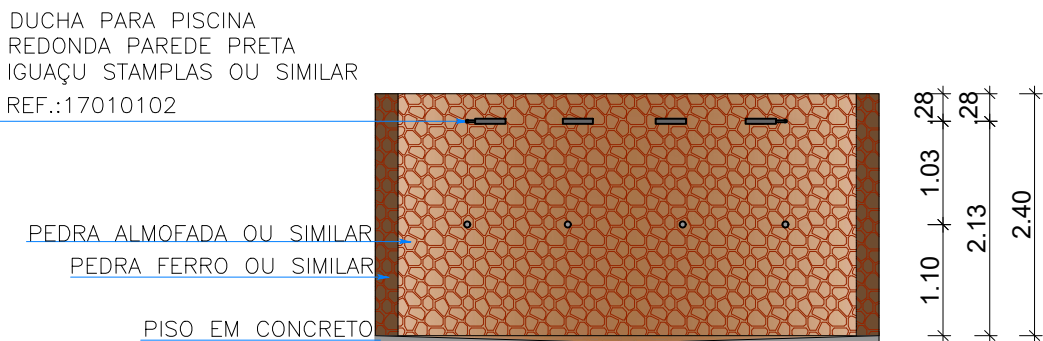

VISTA A
ESCALA 1:75

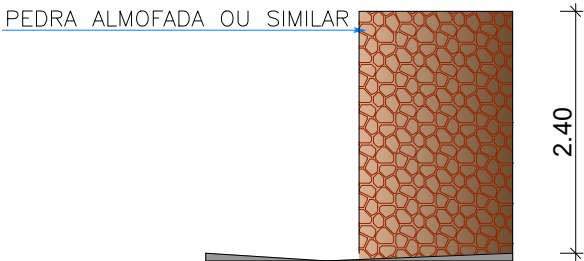

VISTA B
ESCALA 1:75

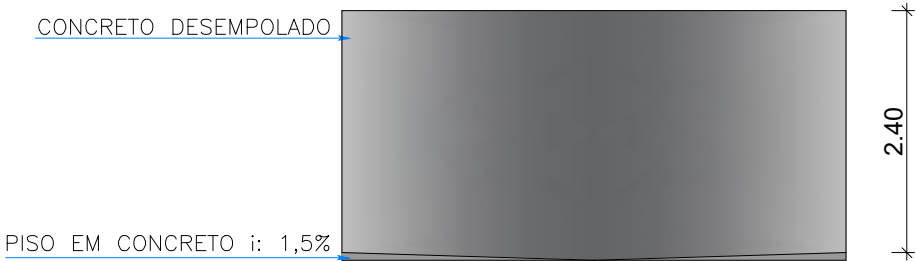

VISTA C
ESCALA 1:75

REV_04	DESCRIÇÃO	REVISÃO	DATA
REV_03	DESCRIÇÃO	REVISÃO	DATA
REV_02	DESCRIÇÃO	REVISÃO	DATA
REV_01	DESCRIÇÃO	REVISÃO	DATA
Nº REVISÃO	DESCRIÇÃO	REVISADO POR	DATA

* DIREITOS AUTORAIS RESERVADOS

EDUARDO CARLOMAGNO
A•R•Q•U•I•T•E•T•O•S • A•S•S•O•C•I•A•D•O•S



OBRA

ÁREA

ORLA DA BARRAGEM DIONÍSIO MACHADO

56.733,94m²

PROJETO

EDUARDO CARLOMAGNO ARQ. CAU A2122-9-SE

ESCALAS

DATA

VISTO

DESENHO

1:75

JANEIRO/2020

EST. ARQ.
MARIA LUYSA

EXECUÇÃO

PREFEITURA MUNICIPAL DE LAGARTO/SE.

PROPRIETÁRIO

TÍTULO

PRANCHA

DETALHAMENTO 06 - CHUVEIRÃO

PR. 06 DET 29

ESCRITÓRIOS:
RUA 24 DE OUTUBRO, 624/52 - TEL.: (51)3222-9589 / 3222-5976 - PORTO ALEGRE/RS
AVENIDA TANCREDO NEVES, 4221. JABOTIANA - TEL.: (79) 3214-1201 - ARACAJU/SE
SITE: www.eduardocarlmagno.com E-MAIL:arquitetos@eduardocarlmagno.com

CONFIGURAÇÃO		
COR	COR	ESP.
1	7	0.60
2	7	0.20
3	7	0.40
4	7	0.50
5	7	0.80
6	7	1.00
7	7	0.30
8	7	0.10
9	7	0.05
DEMAIS	COLOR	0.20

EDUARDO CARLOMAGNO
ARQUITETO