


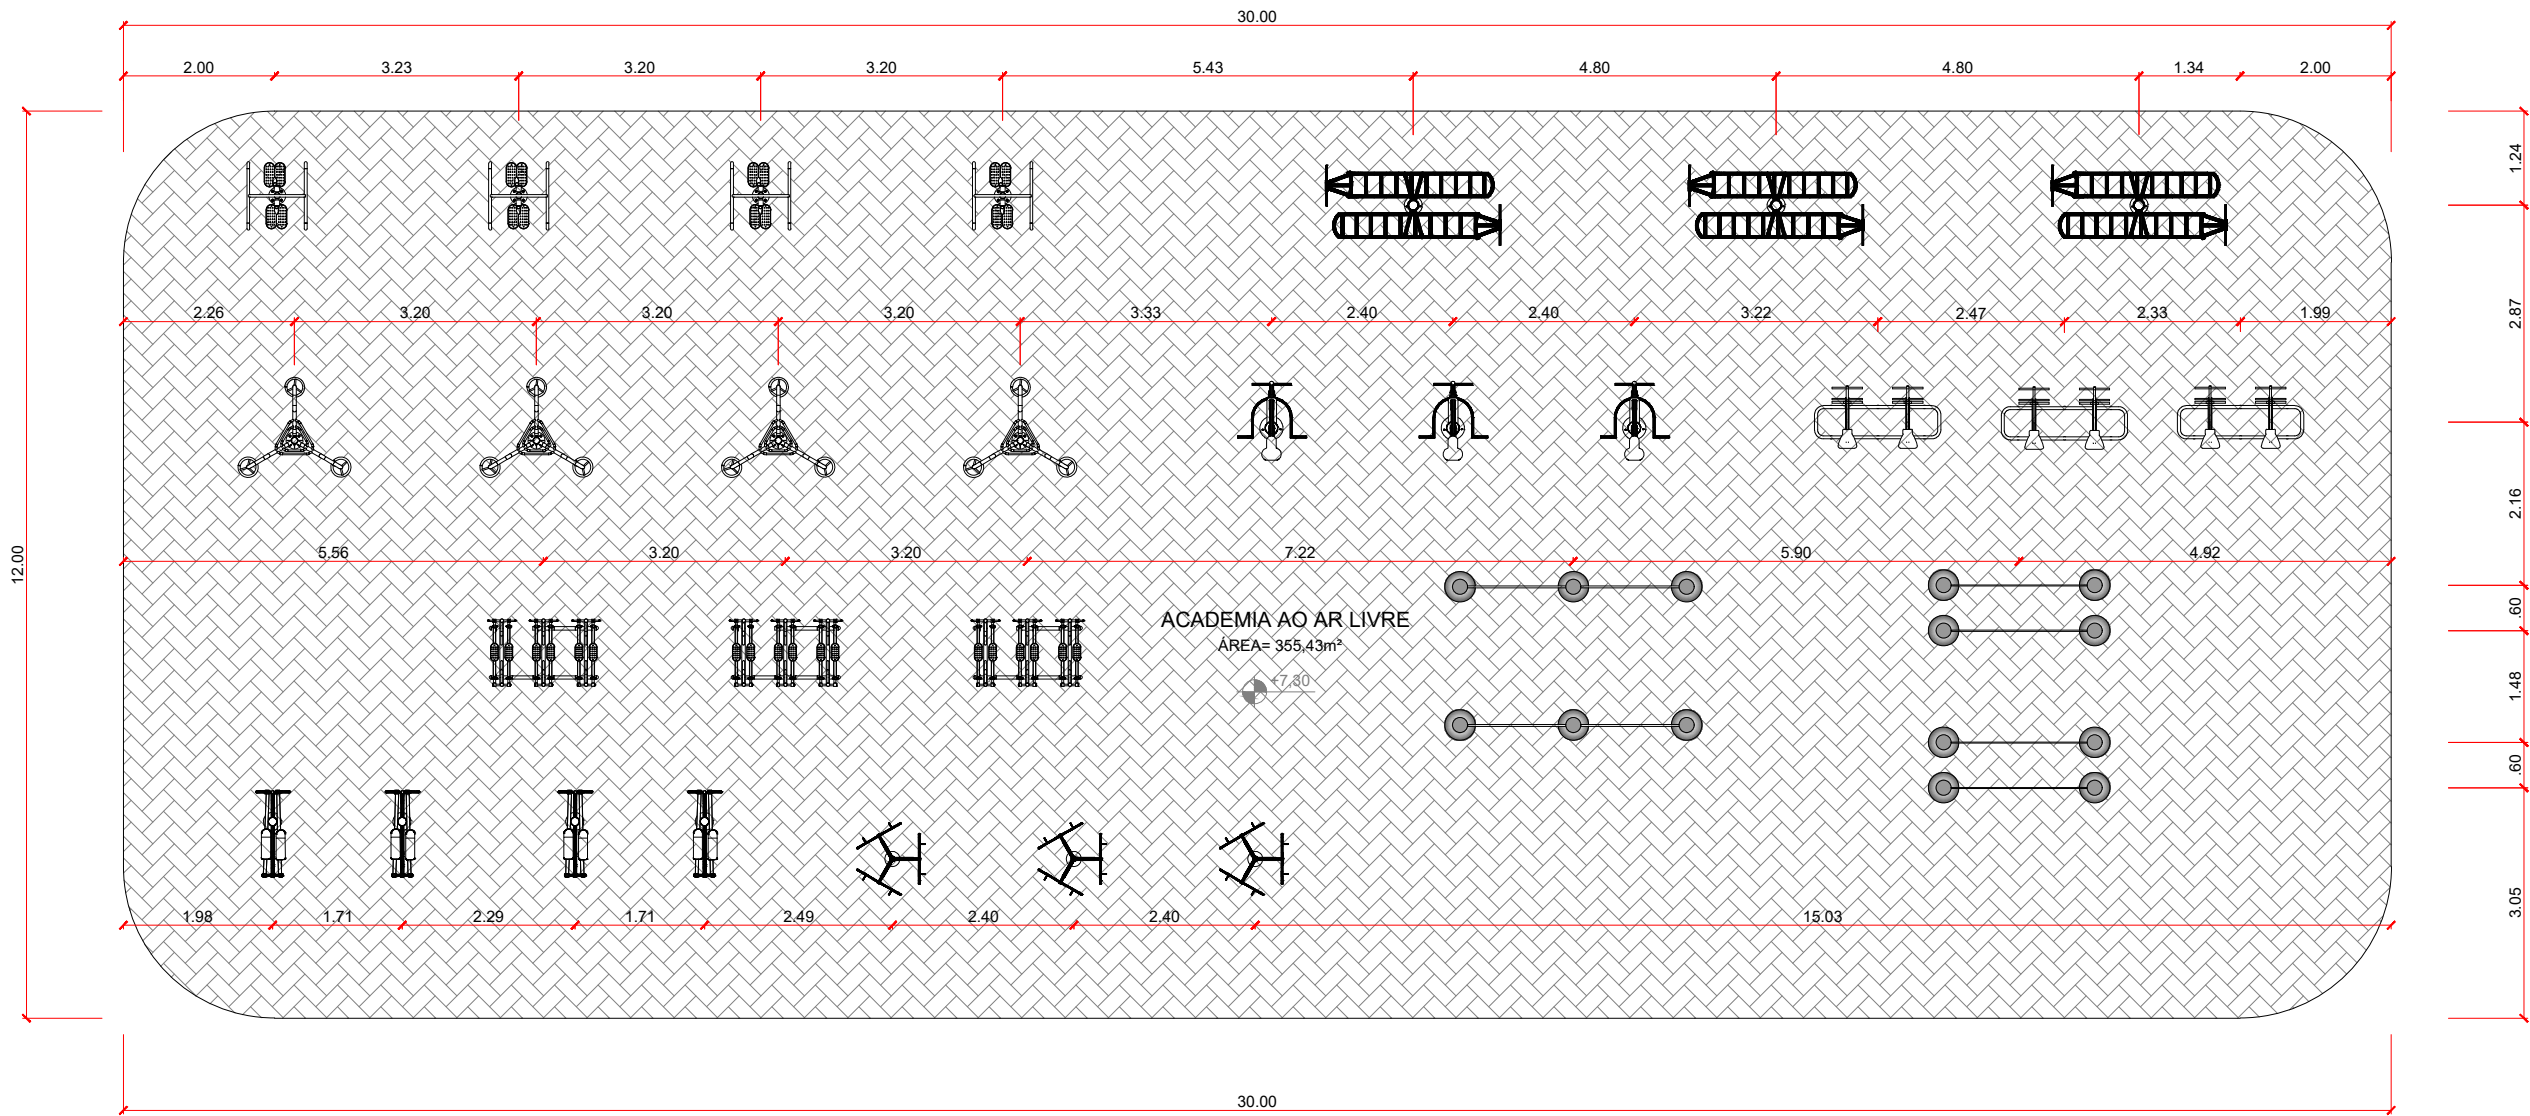

PLANTA BAIXA ACADEMIA AO AR LIVRE

ESCALA 1:100

EQUIPAMENTOS DE GINÁSTICA

PLANTA BAIXA	IMAGEM	DESCRIÇÃO
		• Cavalgada Individual AS43I - Simulador de Cavalgada Individual / Remador Individual / Simulador de Remada Individual;
		• Rotação Vertical Tripla AS4803T - Giro Vertical Tripla / Roda Tripla / Volante Vertical / Rosa Vertical;
		• Surf Duplo AS3302D - Balanço Lateral / Pêndulo / Prancha Lateral / Twist Lateral;
		• Alongador Três Alturas Star AS96 - Barra Alta Giratória / Alongador Alto / Alongador Vertical;
		• Abdominal Duplo AS24D Prancha Abdominal Dupla;
		• Esqui Triplo AS4403T Esquiador Triplo/ Simulador de Esqui Triplo/ Elíptico Triplo;
		• Cavalgada Duplo AS4302D Simulador de Cavalgada Duplo / Remador Duplo / Simulador de Remada Duplo;
		• Esqui Individual AS44I Esquiador Individual / Simulador de Esqui Individual / Elíptico Individual;

OBSERVAÇÃO:
- A ESPECIFICAÇÃO DOS MATERIAIS DE GINÁSTICA SERÃO DA MARCA GINAST, ACADEMIA AO AR LIVRE OU SIMILAR E PODEM SER ADQUIRIDOS ATRAVÉS DE EMPRESAS QUE FABRICAM;

REV_04	DESCRIÇÃO	REVISÃO	DATA
REV_03	DESCRIÇÃO	REVISÃO	DATA
REV_02	DESCRIÇÃO	REVISÃO	DATA
REV_01	DESCRIÇÃO	REVISÃO	DATA
Nº REVISÃO	DESCRIÇÃO	REVISADO POR	DATA

* DIREITOS AUTORAIS RESERVADOS

EDUARDO CARLOMAGNO

A•R•Q•U•I•T•E•T•O•S • A•S•S•O•C•I•A•D•O•S



OBRA		ÁREA	
BARRAGEM DA ORLA DIONÍSIO MACHADO		56.733,94m²	
PROJETO			
EDUARDO CARLOMAGNO ARQ. CAU A2122-9-SE			
ESCALAS	DATA	VISTO	DESENHO
ESCALA	JAN/2020		EST. ARQ. MARIA LUYSA
EXECUÇÃO			
PREFEITURA MUNICIPAL DE LAGARTO/SE.			
PROPRIETÁRIO			
TÍTULO		PRANCHA	
DETALHAMENTO 07 – ACADEMIA AO AR LIVRE		PR. 07 DET 29	

ESCRITÓRIOS:
RUA 24 DE OUTUBRO, 624/52 - TEL.: (51)3222-9589 / 3222-5976 - PORTO ALEGRE/RS
RUA JOSÉ FREIRE, 508. SALGADO FILHO - TEL.: (79) 3042-2837/3214-1201 - ARACAJU/SE
SITE: www.eduardocarlmagno.com E-MAIL:arquitetos@eduardocarlmagno.com

CONFIGURAÇÃO		
COR	COR	ESP.
1	7	0.60
2	7	0.20
3	7	0.40
4	7	0.50
5	7	0.80
6	7	1.00
7	7	0.30
8	7	0.10
9	7	0.05
DEMAIS COLOR		0.20

EDUARDO CARLOMAGNO

A•R•Q•U•I•T•E•T•O•S • A•S•S•O•C•I•A•D•O•S