



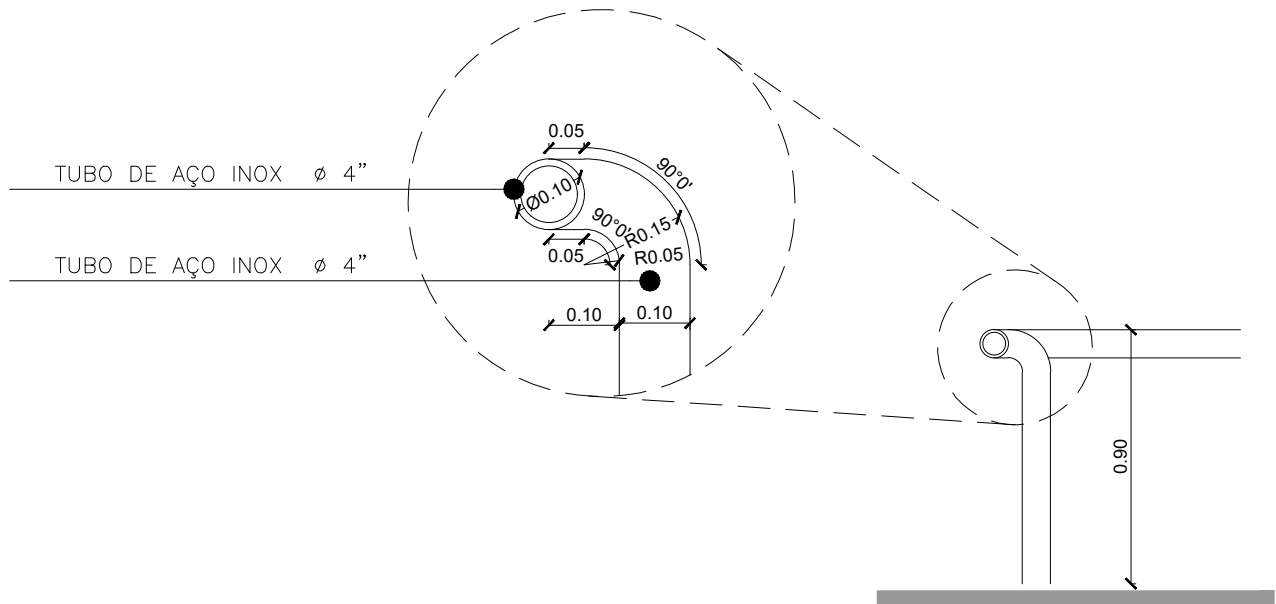

CORTE AA
SEM ESCALA

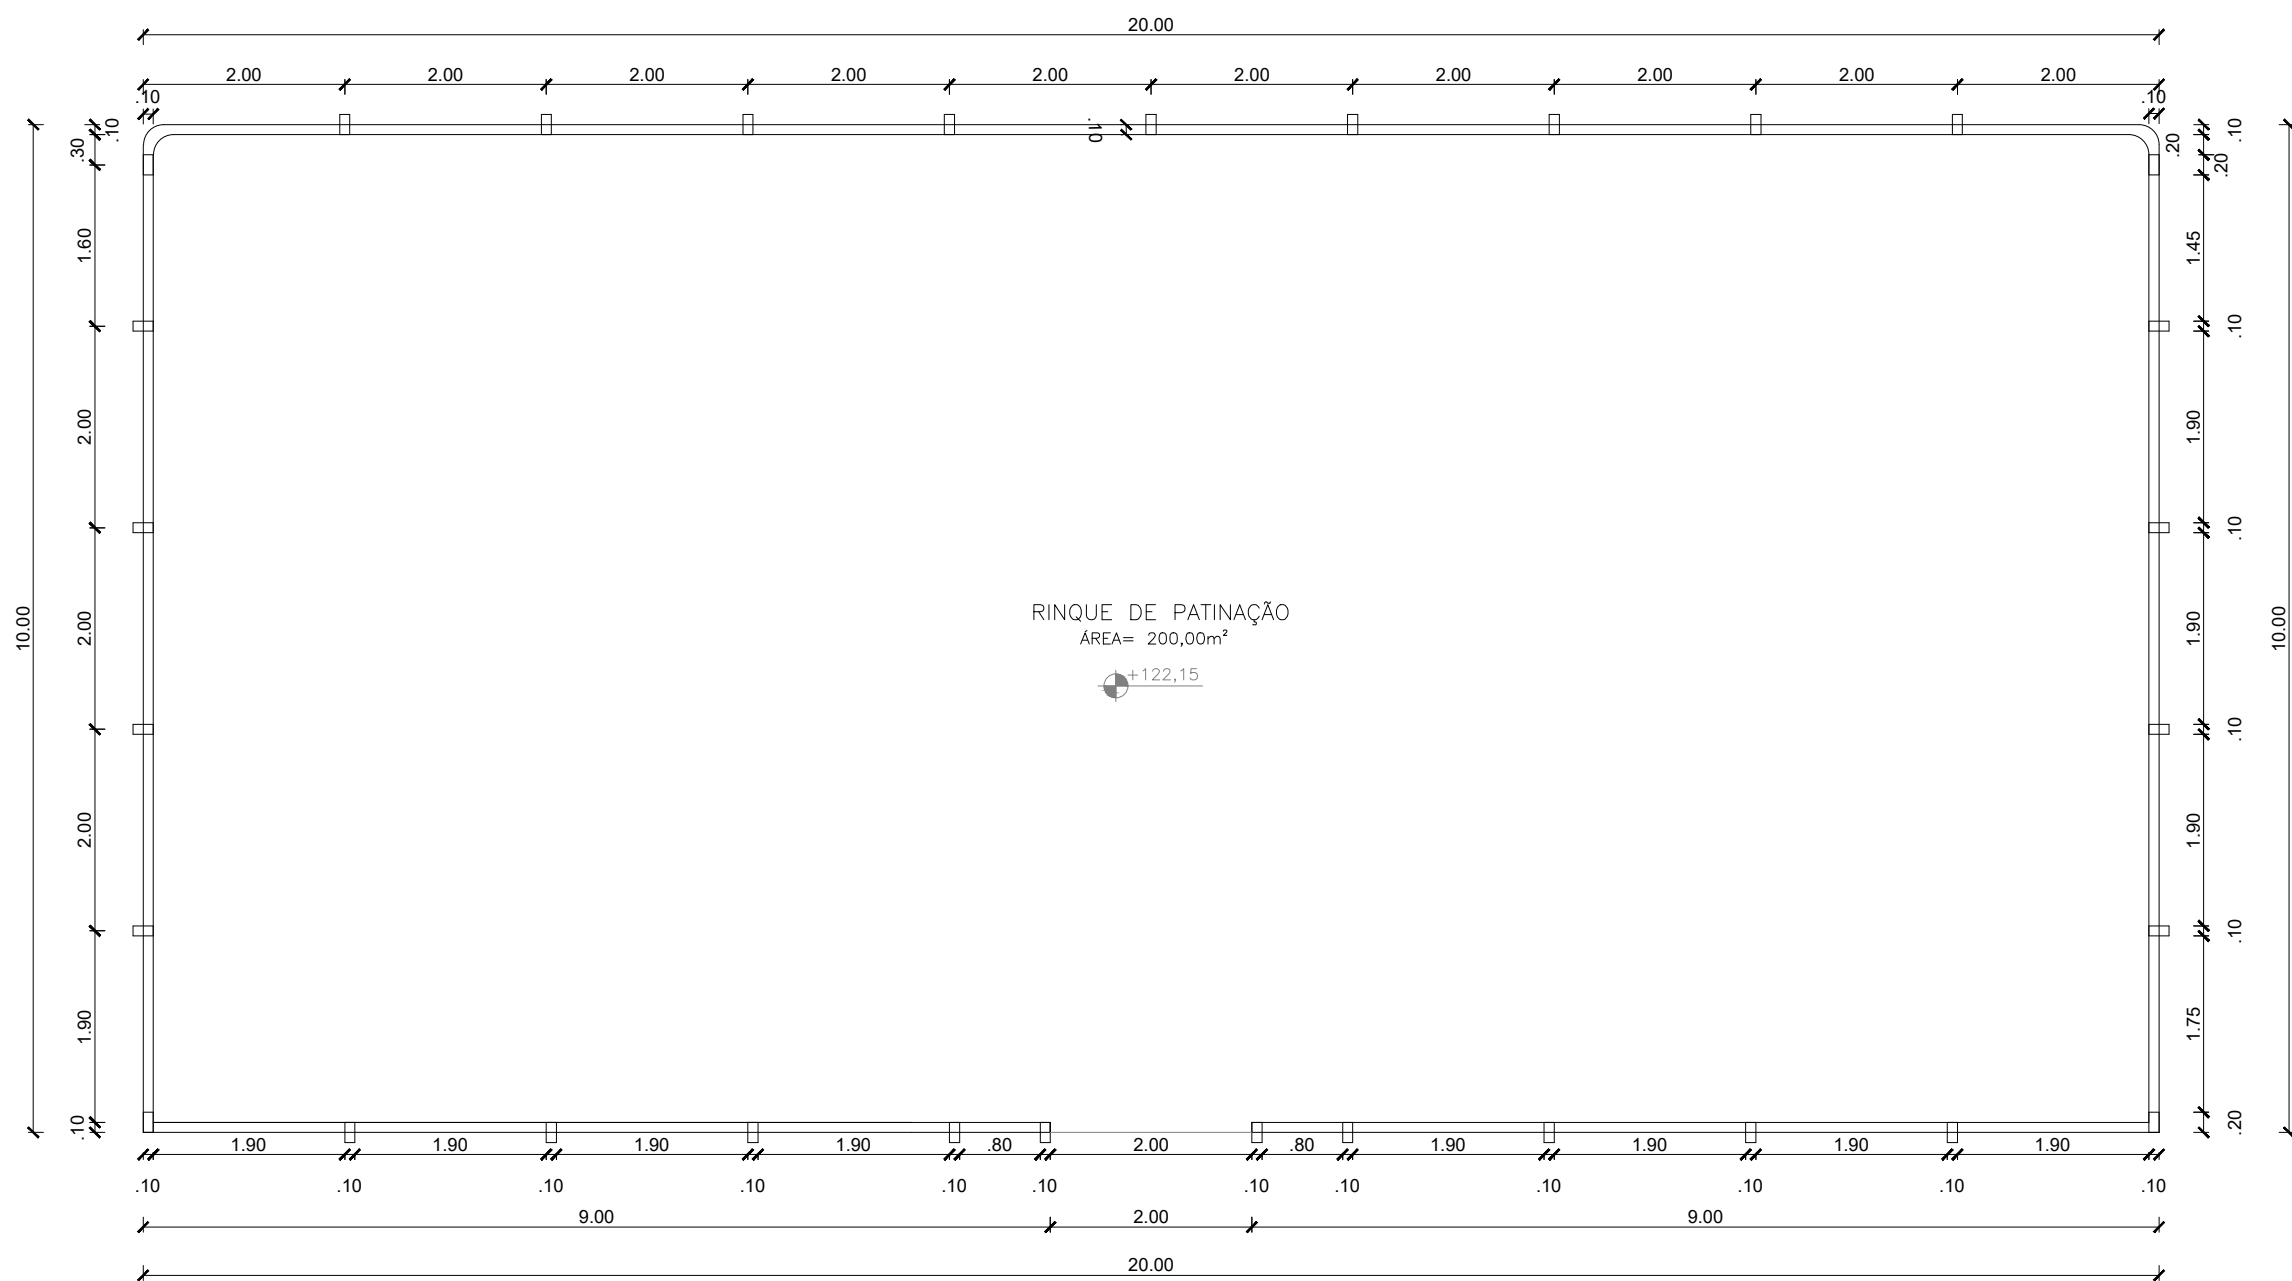

PLANTA BAIXA
ESCALA 1:75

EQUIPE TÉCNICA:
– EST. ARQ. JOÃO PAULO ALVES

REV_04	DESCRIÇÃO	REVISÃO	DATA
REV_03	DESCRIÇÃO	REVISÃO	DATA
REV_02	DESCRIÇÃO	REVISÃO	DATA
REV_01	DESCRIÇÃO	REVISÃO	DATA
Nº REVISÃO	DESCRIÇÃO	REVISADO POR	DATA

* DIREITOS AUTORAIS RESERVADOS

EDUARDO CARLOMAGNO
A•R•Q•U•I•T•E•T•O•S • A•S•S•O•C•I•A•D•O•S



OBRAÁREA

NOME DO PROJETO56.733,94m²

PROJETO

EDUARDO CARLOMAGNO ARQ. CAU A2122-9-SE

ESCALASDATAVISTODESENHO

1/75

JAN/2020

EST. ARQUITETURA
JOÃO PAULO ALVES

EXECUÇÃO

PROPRIETÁRIO

TÍTULO

PRANCHA

DETALHE 09 – PISTA DE PATINAÇÃO

PR. 09 DET 29

ESCRITÓRIOS:
RUA 24 DE OUTUBRO, 624/52 – TEL.: (51)3222-9589 / 3222-5976 – PORTO ALEGRE/RS
RUA JOSÉ FREIRE, 508. SALGADO FILHO – TEL.: (79) 3042-2837/3214-1201 – ARACAJU/SE
SITE: www.eduardocarlmagno.com E-MAIL:arquitetos@eduardocarlmagno.com

CONFIGURAÇÃO		
COR	COR	ESP.
1	7	0.60
2	7	0.20
3	7	0.40
4	7	0.50
5	7	0.80
6	7	1.00
7	7	0.30
8	7	0.10
9	7	0.05
DEMAIS	COLOR	0.20

EDUARDO
CARLOMAGNO
A•R•Q•U•I•T•E•T•O