




DETALHE - RAMPA Nº 01

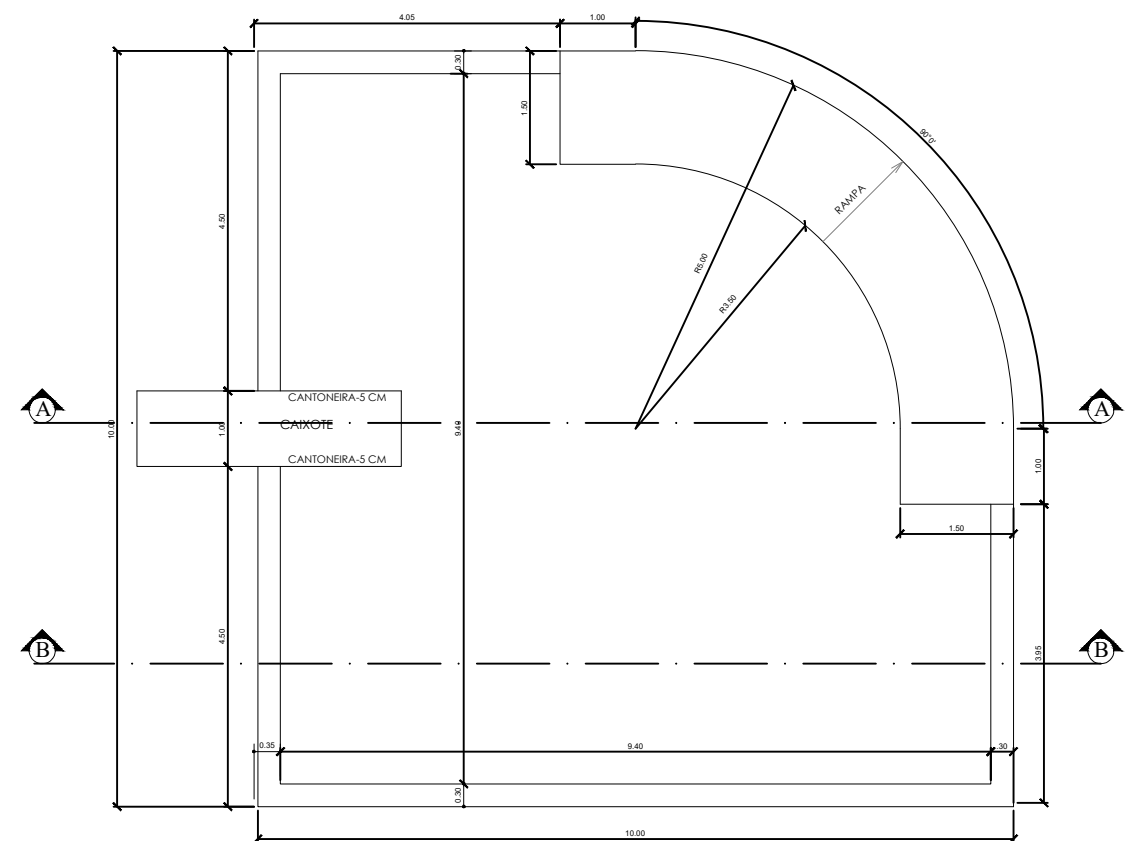

PLANTA BAIXA
1:50

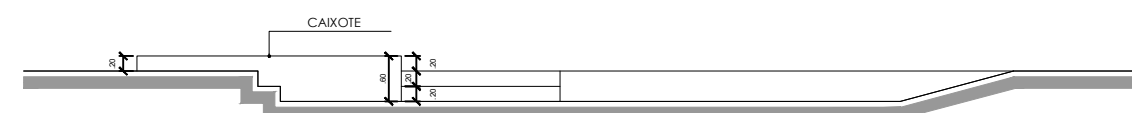


CORTE AA
1:50

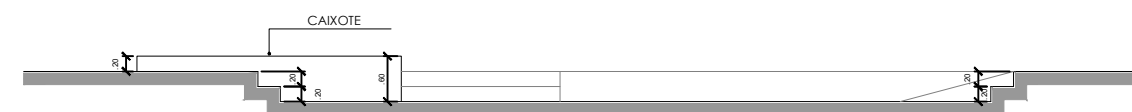


CORTE BB
1:50

DETALHE - RAMPA Nº 02

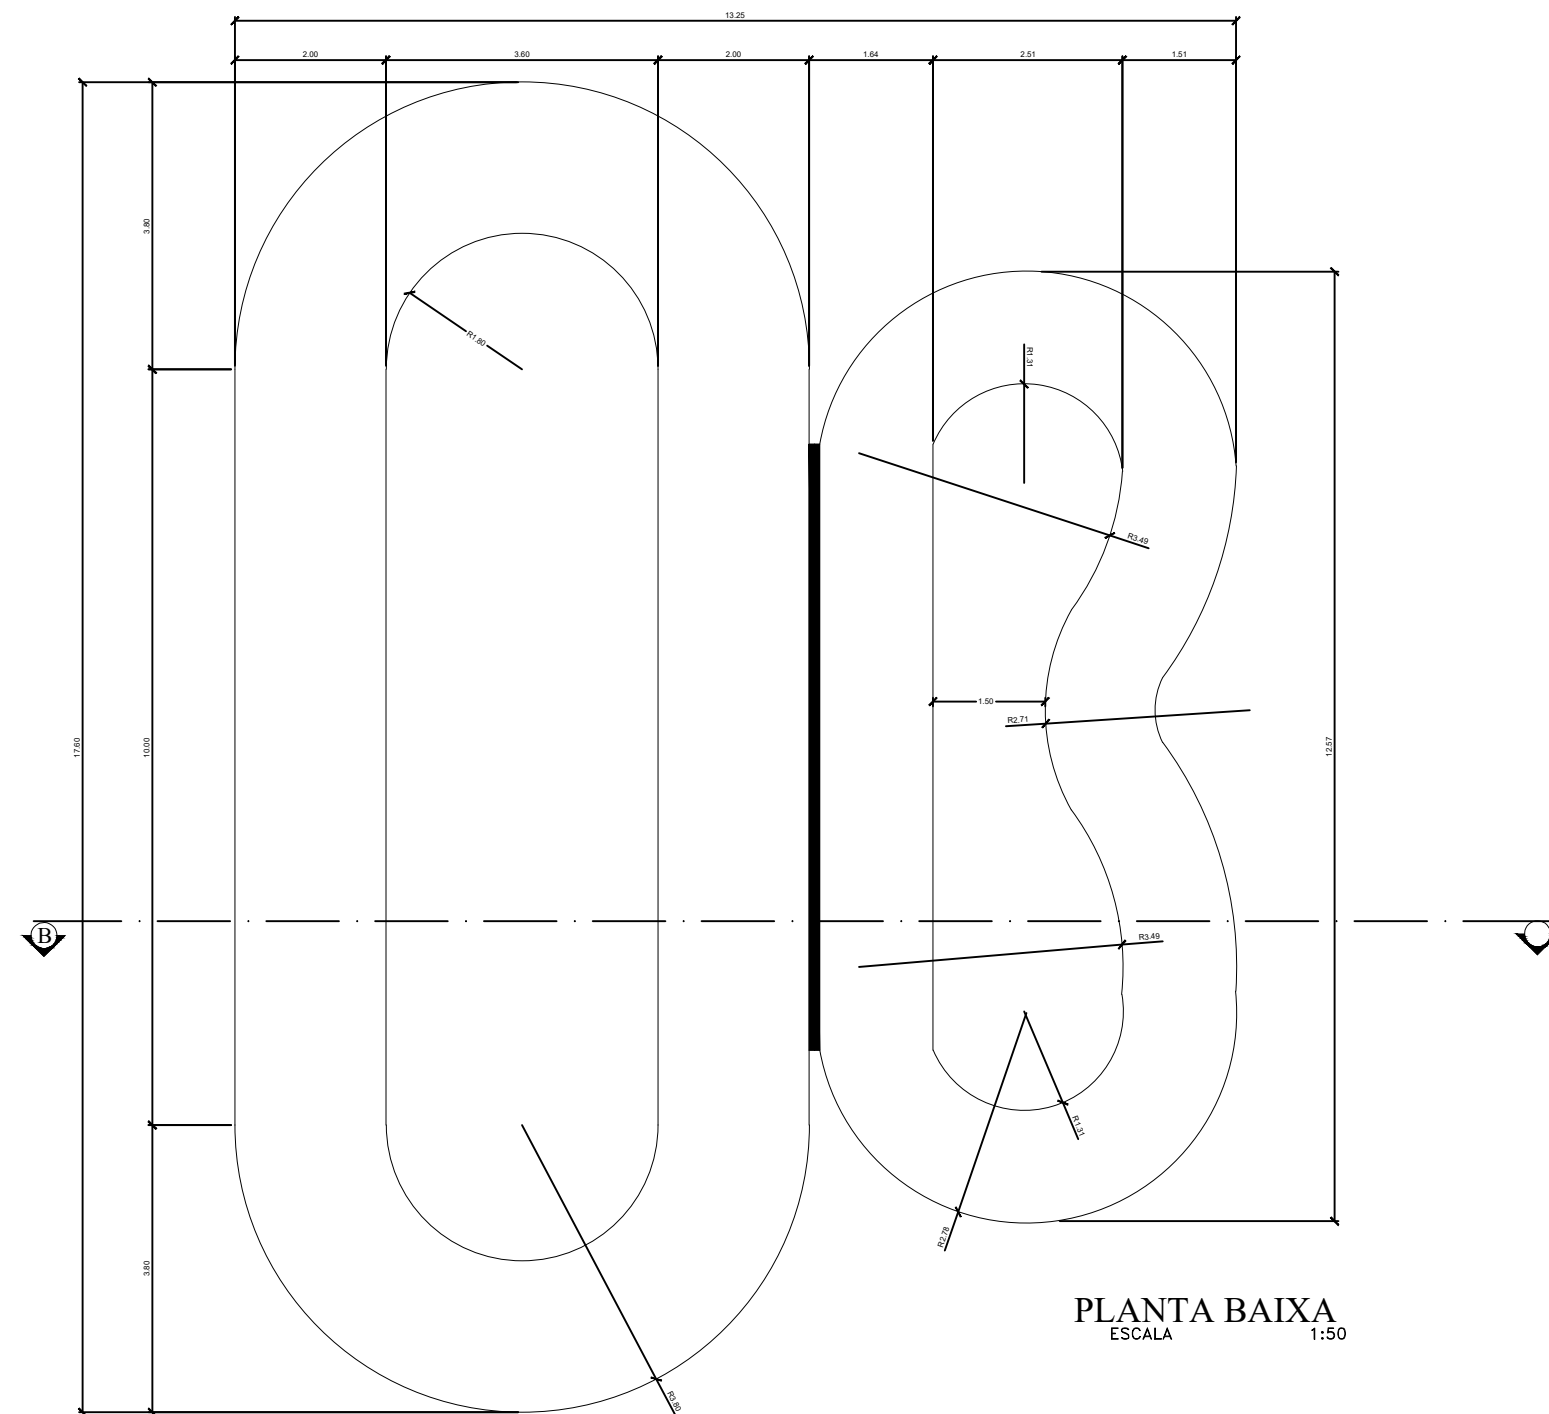


PLANTA BAIXA
ESCALA 1:50

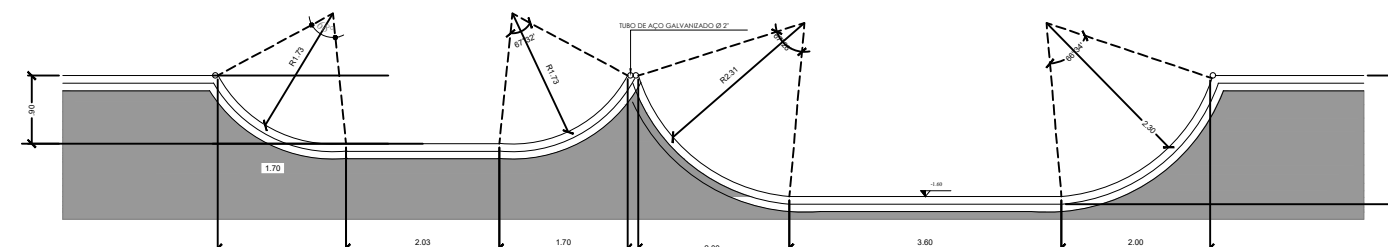


CORTE AA
ESCALA 1:50


DETALHE RAMPA Nº03

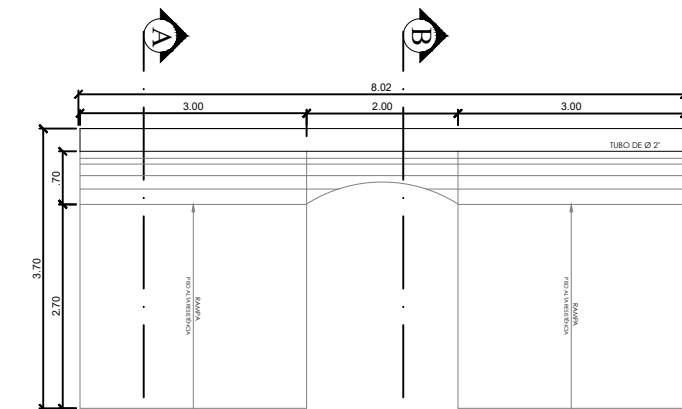


ESCALA 1:50

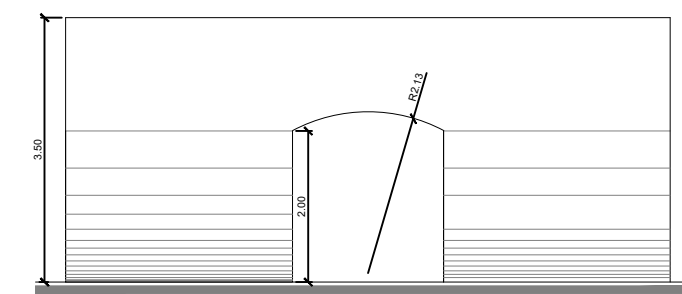


VISTA FRONTAL
1:50

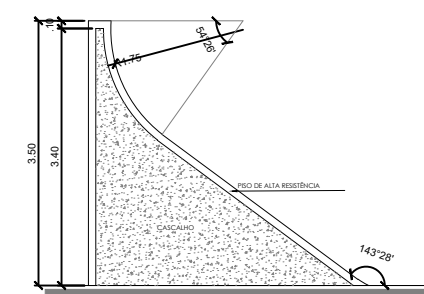

CORTE AA
1:50

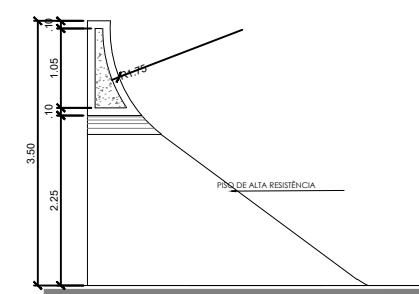

CORTE BB
1:50 ESCALA

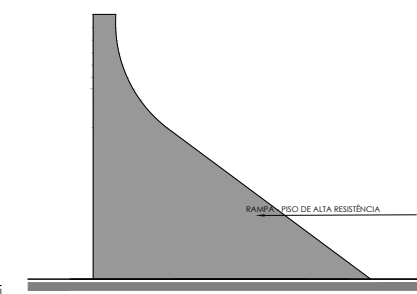

VISTA LATERAL
1:50

REV_04	DESCRIÇÃO	REVISÃO	DATA
REV_03	DESCRIÇÃO	REVISÃO	DATA
REV_02	DESCRIÇÃO	REVISÃO	DATA
REV_01	DESCRIÇÃO	REVISÃO	DATA
Nº REVISÃO	DESCRIÇÃO	REVISADO POR	DATA

* DIREITOS AUTORAIS RESERVADOS

EDUARDO CARLOMAGNO 

OBRA	ÁREA
ORLA DA BARRAGEM DIONÍSIO MACHADO	56 733,94m ²

PROJETO	EDUARDO CARLOMAGNO ASS. CIVIL 18122-9-55
---------	--

ESCALAS	DATA	VISTO	DESENHO
1:50	14/01/2020		GRASIELA ARQUILETA

			CONTINUA
EXECUÇÃO			

PREFEITURA MUNICIPAL DE LAGARTO/SE

PROPRIETÁRIO	
TÍTULO	PRANCHA

PISTA DE SKATE PR. 14 DET 29
RAMPAS Nº 1, 2 E 3

ESCRITÓRIOS:
RUA 24 DE OUTUBRO, 624/52 - TEL.: (51)3222-9589 / 3222-5976 - PORTO ALEGRE/RS
AV. PRES. TANCREDO NEVES, 4221/SALAS 01 TEL.: (79)3214-1201 - ARACAJÓ/SE
SITE: www.eduardocarlomagno.com /E-MAIL: arquiletos@eduardocarlomagno.com /INSTA: @eduardo_carlomagno