



PORTÃO ARTESANATO




PLANTA BAIXA
ESCALA 1:25

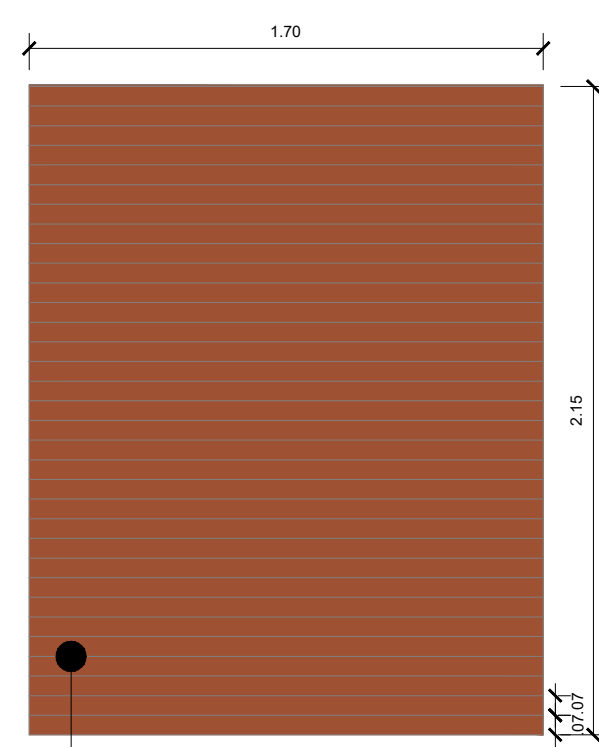

VISTA 1
ESCALA 1:25

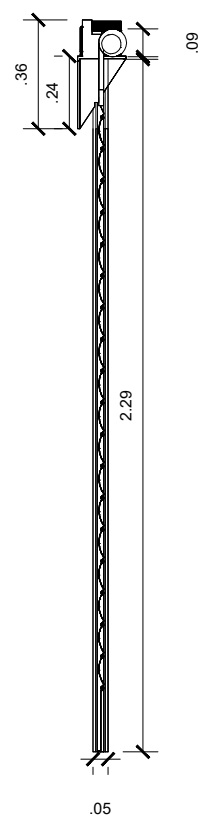


VISTA 2
ESCALA 1:25

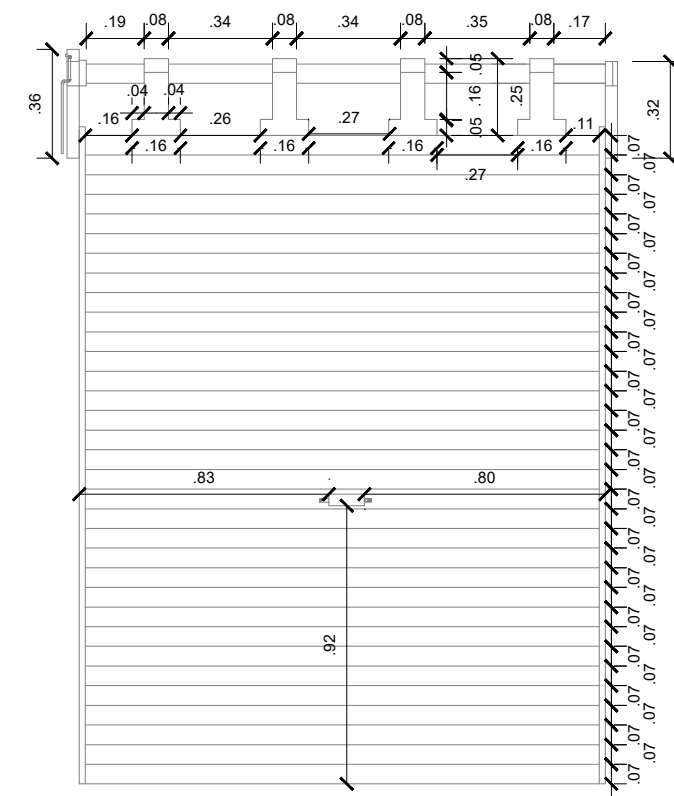


VISTA 3
ESCALA 1:25


PEITORIL DE MADEIRA BAR

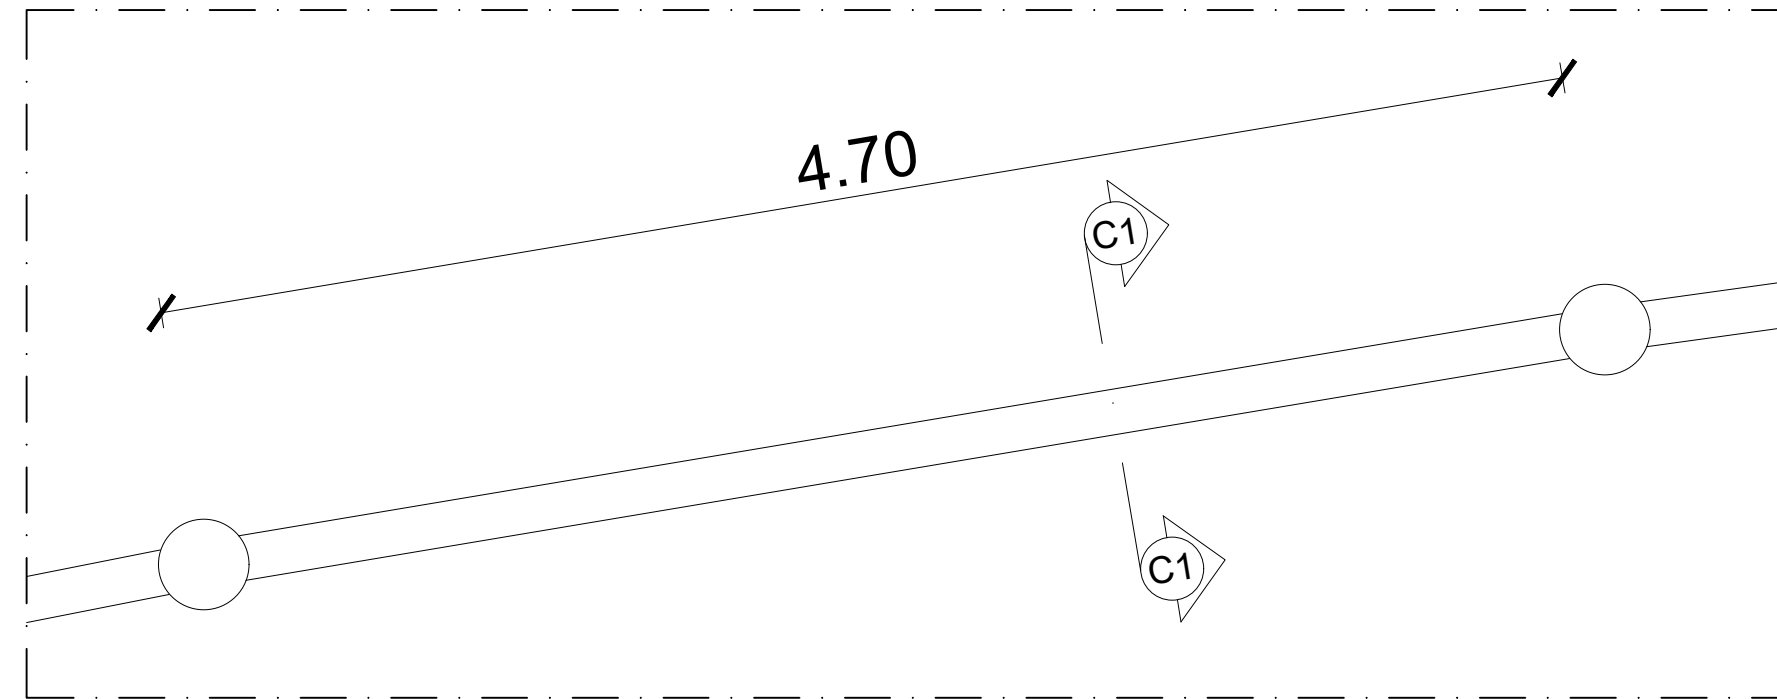

PLANTA BAIXA
ESCALA 1:25

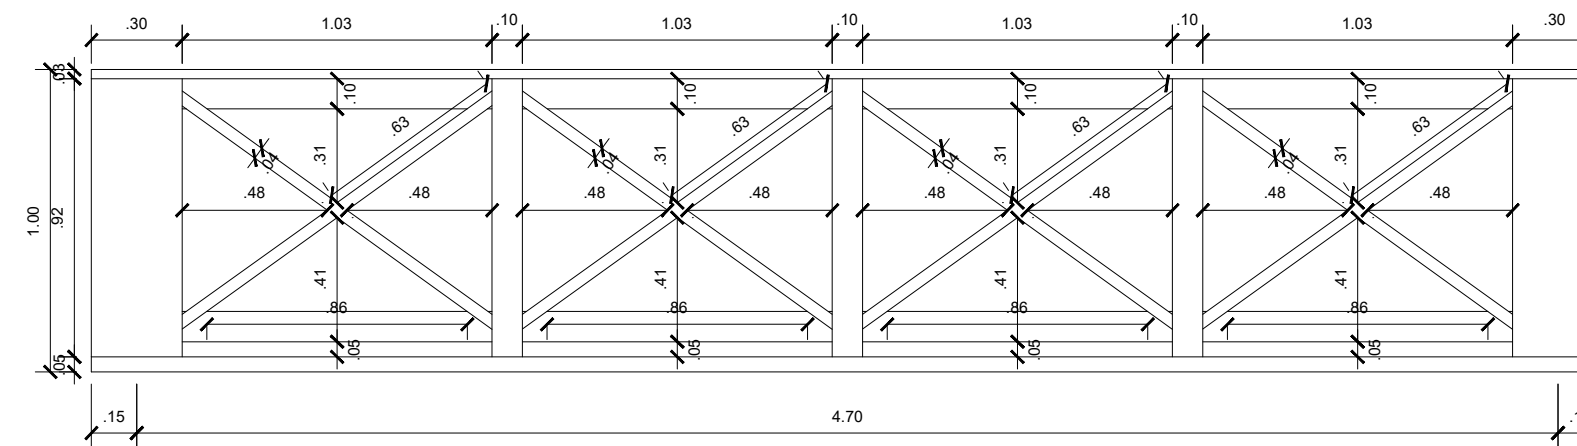


VISTA 1
ESCALA 1:25

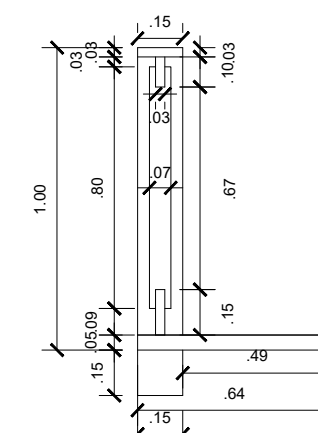


CORTE 1
ESCALA 1:25


JANELAS TIPO MAXIM AR BAR

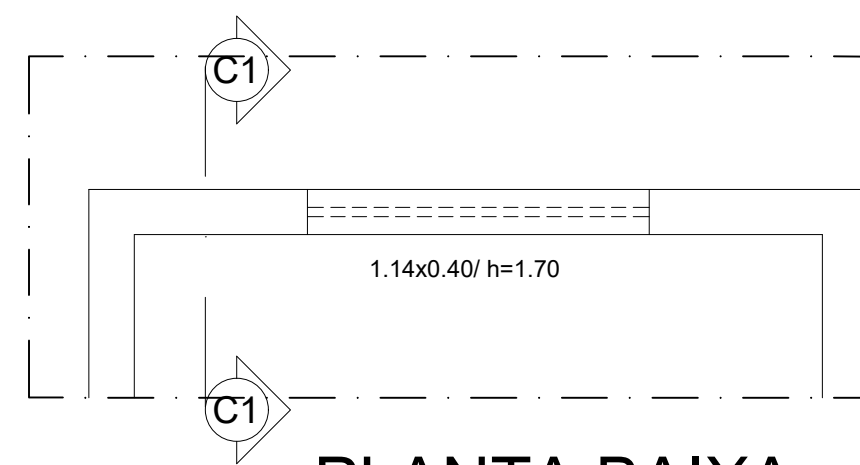


PLANTA BAIXA
ESCALA 1:25

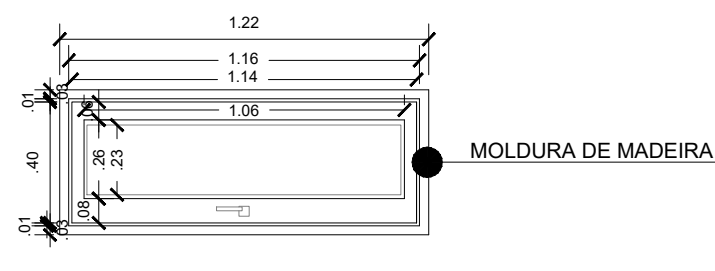


VISTA 1
ESCALA 1:25

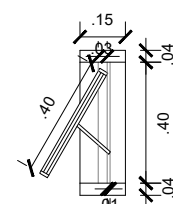


CORTE 1
ESCALA 1:25

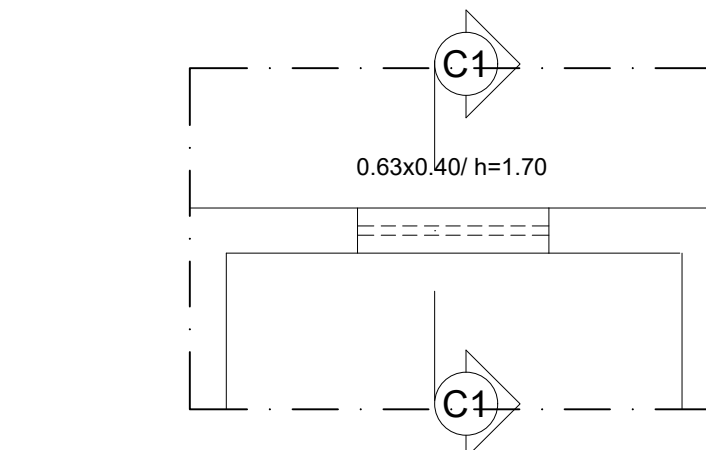

PLANTA BAIXA
ESCALA 1:25

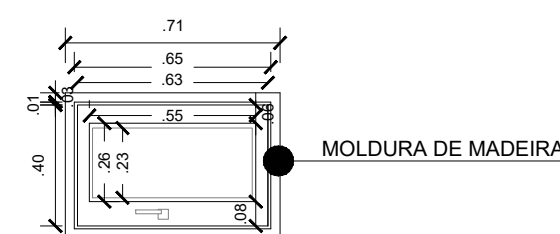


VISTA 1
ESCALA 1:25

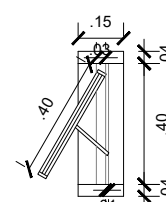


CORTE 1
ESCALA 1:25


BANCADA PIA COZINHA BAR

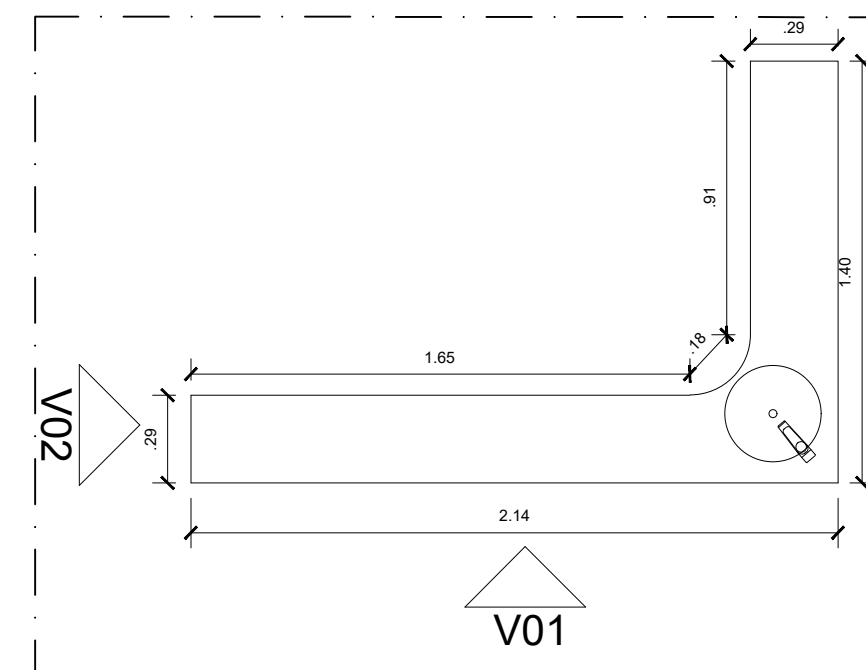

PLANTA BAIXA
ESCALA 1:25

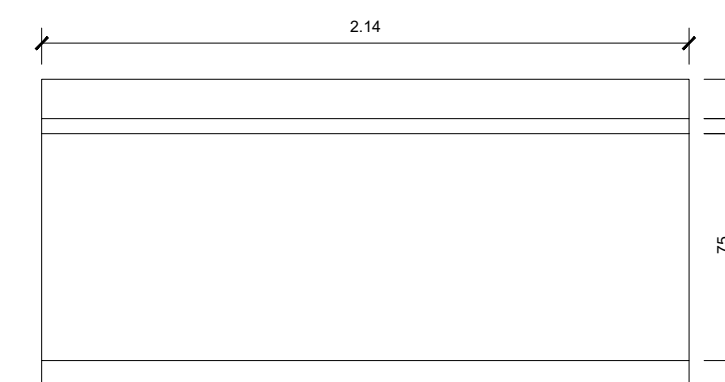

VISTA 1
ESCALA 1:25

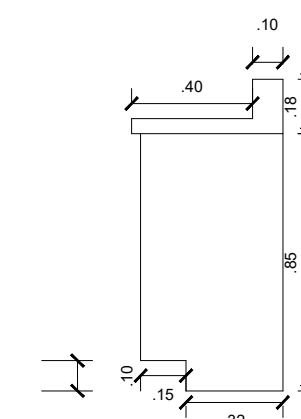

VISTA 2
ESCALA 1:25

REV_04	DESCRIÇÃO	REVISÃO	DATA
REV_03	DESCRIÇÃO	REVISÃO	DATA
REV_02	DESCRIÇÃO	REVISÃO	DATA
REV_01	DESCRIÇÃO	REVISÃO	DATA
Nº REVISÃO	DESCRIÇÃO	REVISADO POR	DATA

* DIREITOS AUTORAIS RESERVADOS

EDUARDO CARLOMAGNO
A•R•Q•U•I•T•E•T•O•S • A•S•S•O•C•I•A•D•O•S

OBRA	ÁREA
ORLA DA BARRAGEM DIONÍSIO MACHADO	56.733,94m ²

PROJETO

EDUARDO CARLOMAGNO ARQ. CAU A2122-9-SE

ESCALAS	DATA	VISTO	DESENHO
1/25	JANEIRO/2020		EST. CATHARINA CASTRO EST. JOÃO PAULO ALVES

EXECUÇÃO *PREFEITURA MUNICIPAL DE LAGARTO/SE*
PROPRIETÁRIO

TÍTULO	PRANCHA
DETALHAMENTO DE ESQUADRIAS	PR. 17 DET 29

ESCRITÓRIOS:
RUA 24 DE OUTUBRO, 624/52 - TEL.: (51)3222-9589 / 3222-5976 - PORTO ALEGRE/RS
AV. PRES. TANCREDO NEVES, 4221/SALAS 01 TEL.: (79)3214-1201 - ARACAJU/SE
SITE: www.eduardocarlomagno.com/E-MAIL:arquitetos@eduardocarlomagno.com/Insta:@eduard_carlomagno