



PORTÃO METÁLICO LOJA DE ARTESANATO




PLANTA BAIXA
ESCALA 1:25

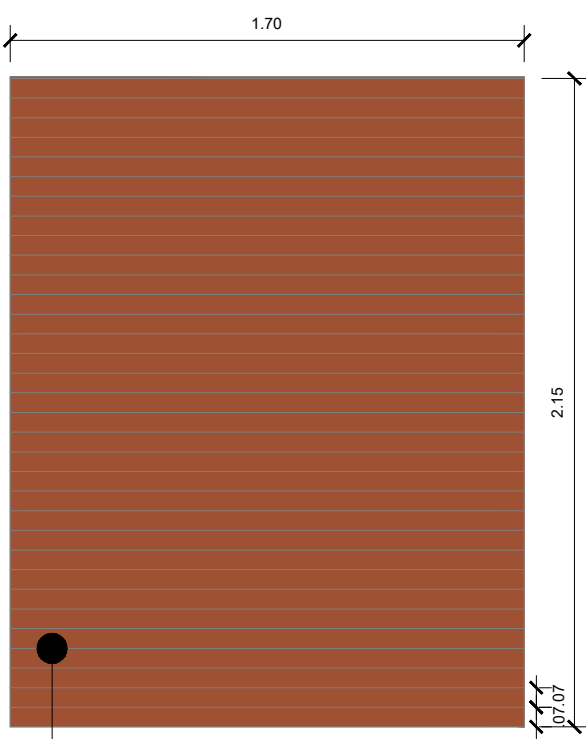

VISTA 1
ESCALA 1:25

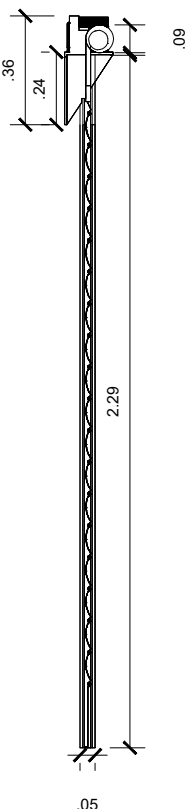


VISTA 2
ESCALA 1:25

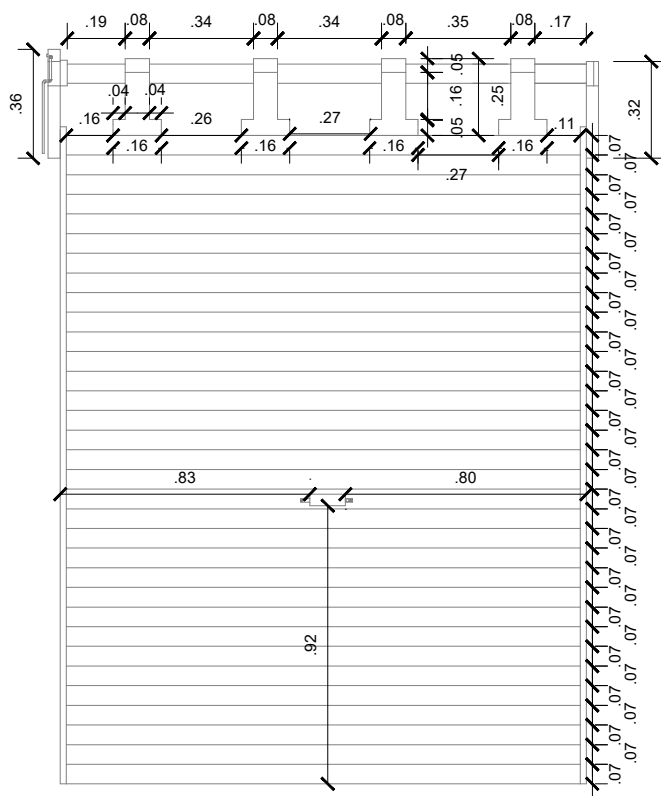


VISTA 3
ESCALA 1:25


ESQUADRIAS EXTERNAS BAR

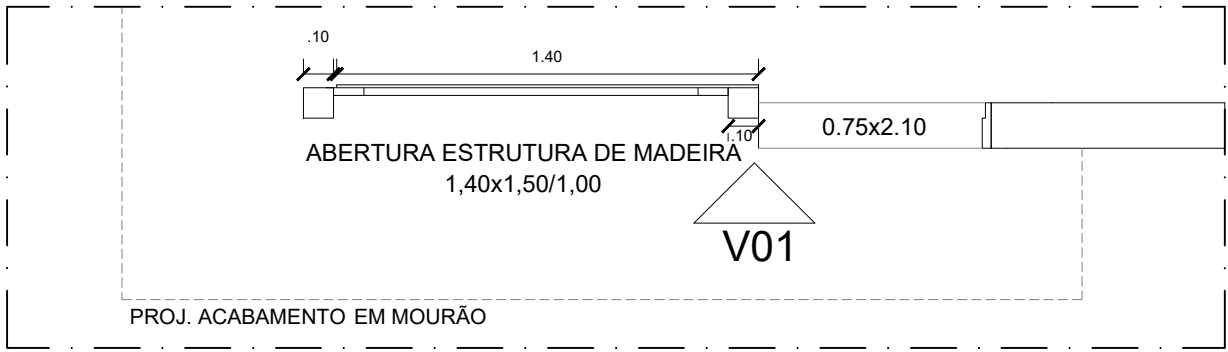

PLANTA BAIXA
ESCALA 1:25

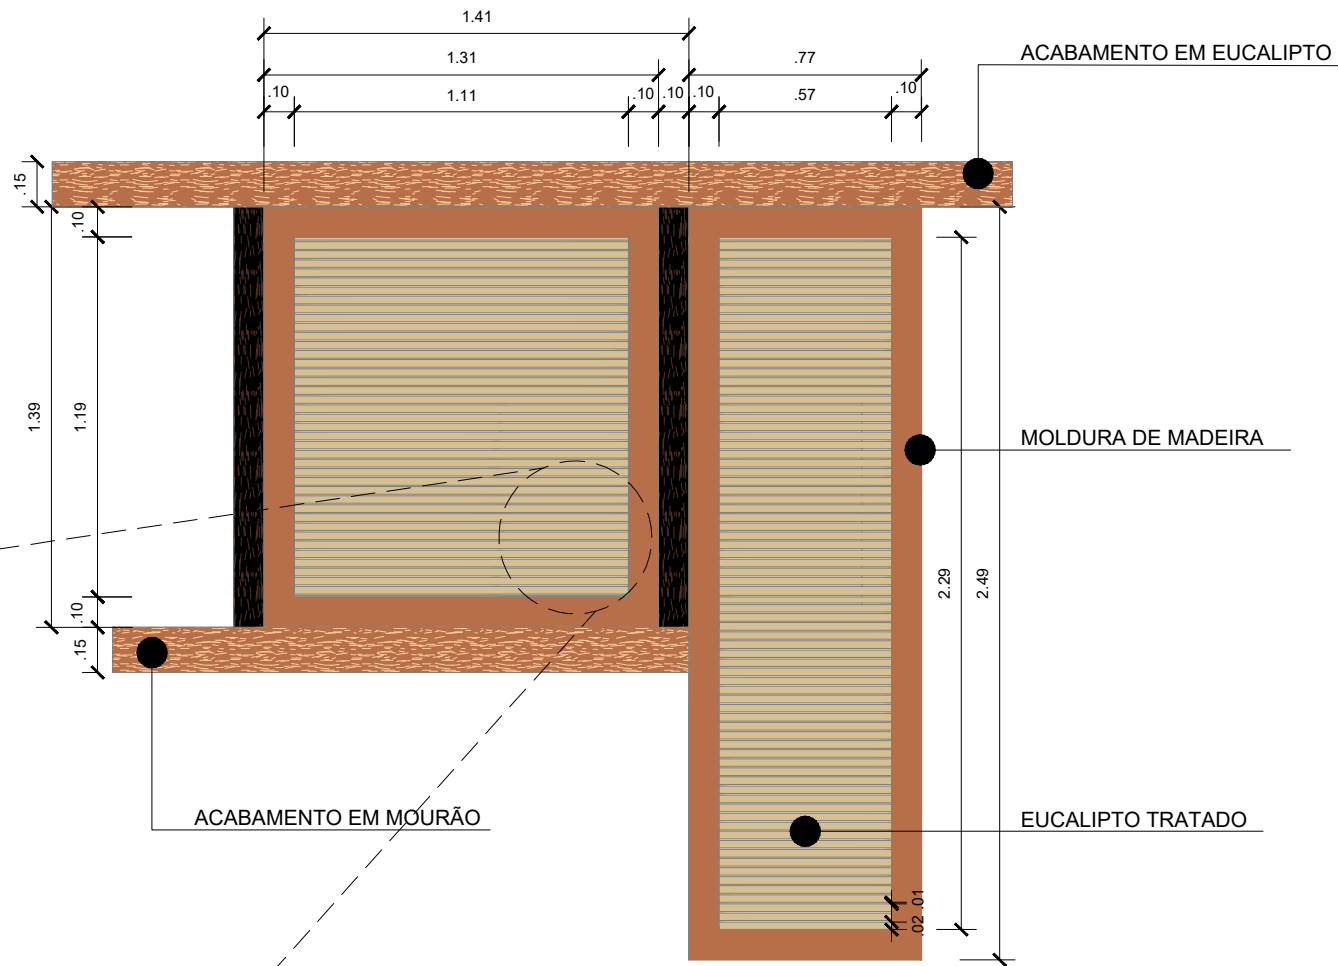


VISTA 1
ESCALA 1:25

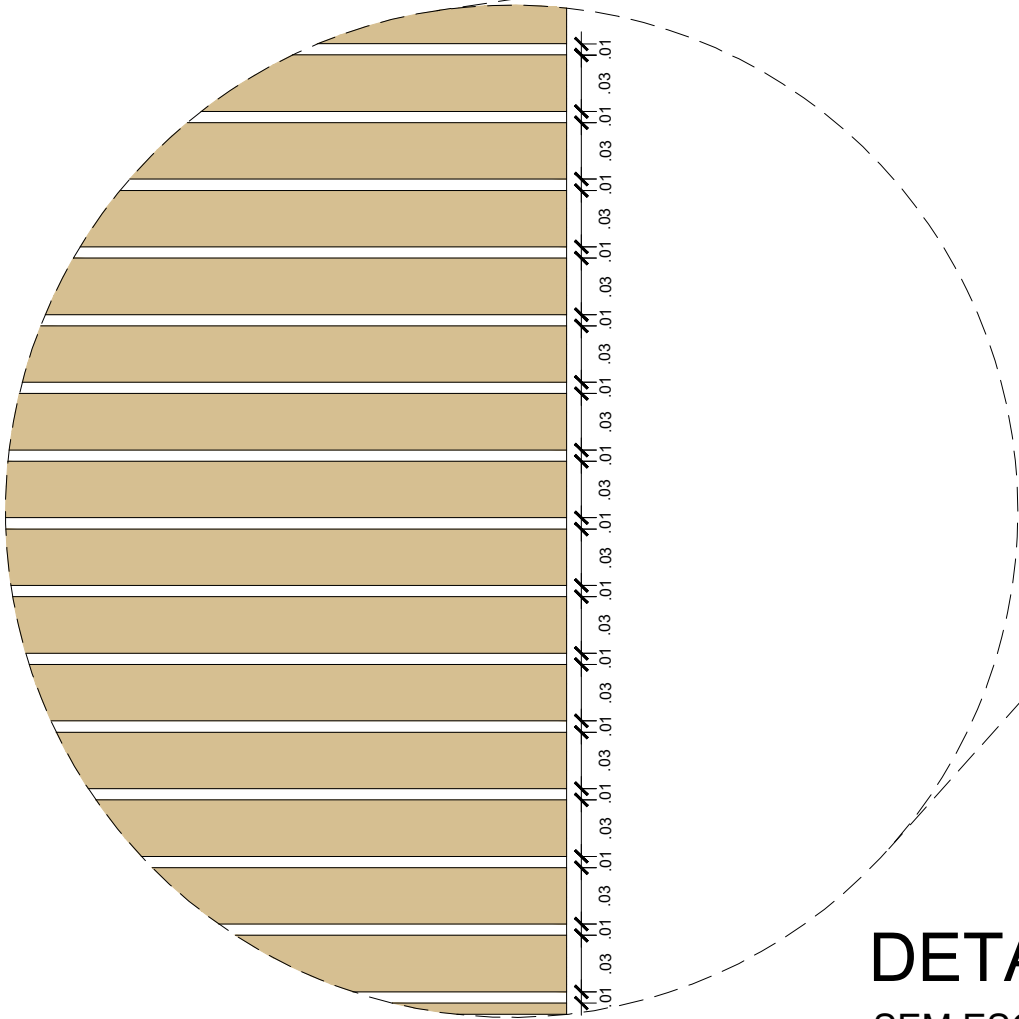


DETALHE 01
SEM ESCALA


JANELAS TIPO MAXIM AR BAR

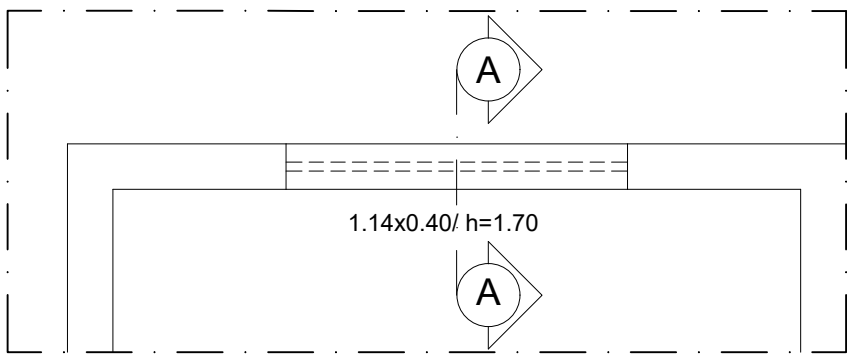

PLANTA BAIXA
ESCALA 1:25

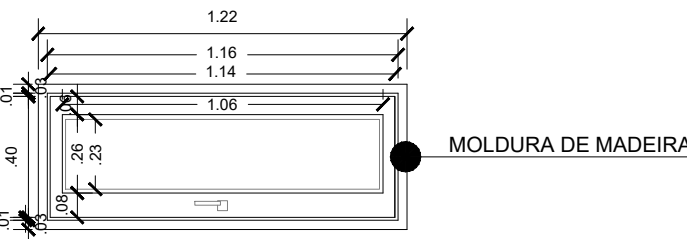


VISTA 1
ESCALA 1:25

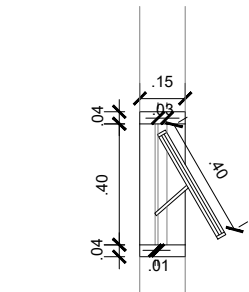


CORTE AA
ESCALA 1:25


JANELAS TIPO MAXIM AR BAR

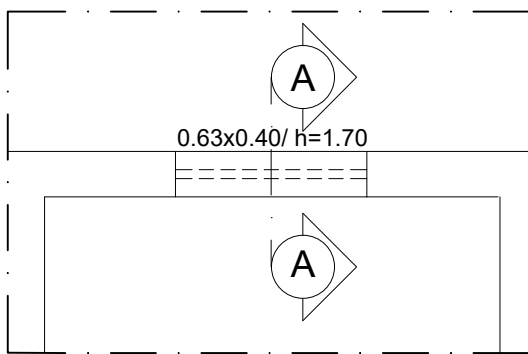

PLANTA BAIXA
ESCALA 1:25

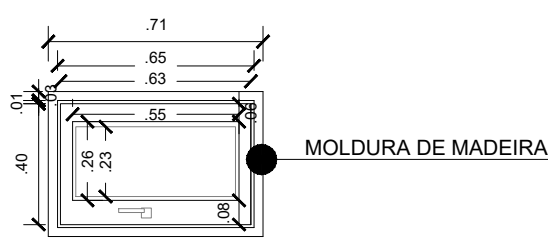


VISTA 1
ESCALA 1:25

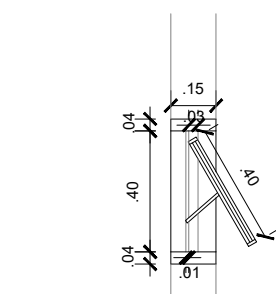


CORTE AA
ESCALA 1:25

PEITORIL DE MADEIRA BAR

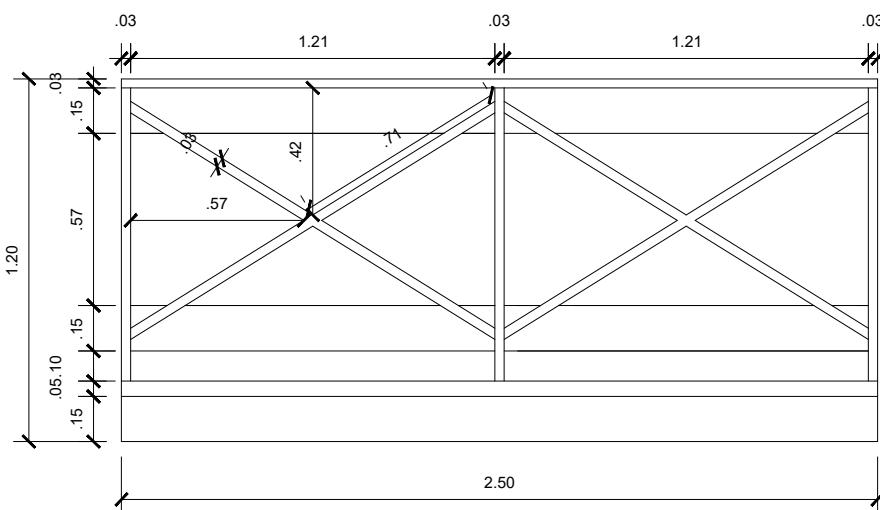

VISTA 1
ESCALA 1:25

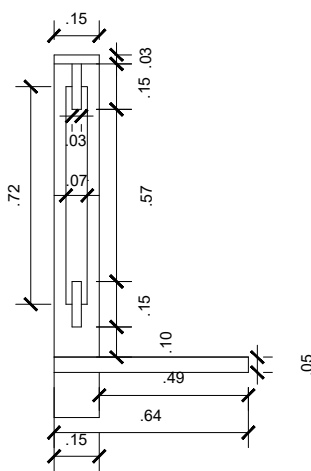

CORTE 1
ESCALA 1:25

REV_04	DESCRIÇÃO	REVISÃO	DATA
REV_03	DESCRIÇÃO	REVISÃO	DATA
REV_02	DESCRIÇÃO	REVISÃO	DATA
REV_01	DESCRIÇÃO	REVISÃO	DATA
Nº REVISÃO	DESCRIÇÃO	REVISADO POR	DATA

* DIREITOS AUTORAIS RESERVADOS

EDUARDO CARLOMAGNO
A•R•Q•U•I•T•E•T•O•S • A•S•S•O•C•I•A•D•O•S



OBRA	ÁREA
ORLA DA BARRAGEM DIONÍSIO MACHADO	56.733,94m ²

PROJETO	EDUARDO CARLOMAGNO ARQ. CAU A2122-9-SE
---------	--

ESCALAS	DATA	VISTO	DESENHO
1/25	JAN/2020		EST.ARQ. CATHARINA CASTRO

EXECUÇÃO	PREFEITURA MUNICIPAL DE LAGARTO/SE
----------	------------------------------------

PRÓPRIETÁRIO	TÍTULO	PRANCHA
	DETALHAMENTO 18 - ESQUADRIAS BAR E LOJA DE ARTESANATO	PR. 19 DET 29

ESCRITÓRIOS:
RUA 24 DE OUTUBRO, 624/52 - TEL.: (51)3222-9589 / 3222-5976 - PORTO ALEGRE/RS
RUA JOSÉ FREIRE, 508. SALGADO FILHO - TEL.: (79) 3042-2837/3214-1201 - ARACAJU/SE
SITE: www.eduardocarlomagno.com E-MAIL:arquitetos@eduardocarlomagno.com