


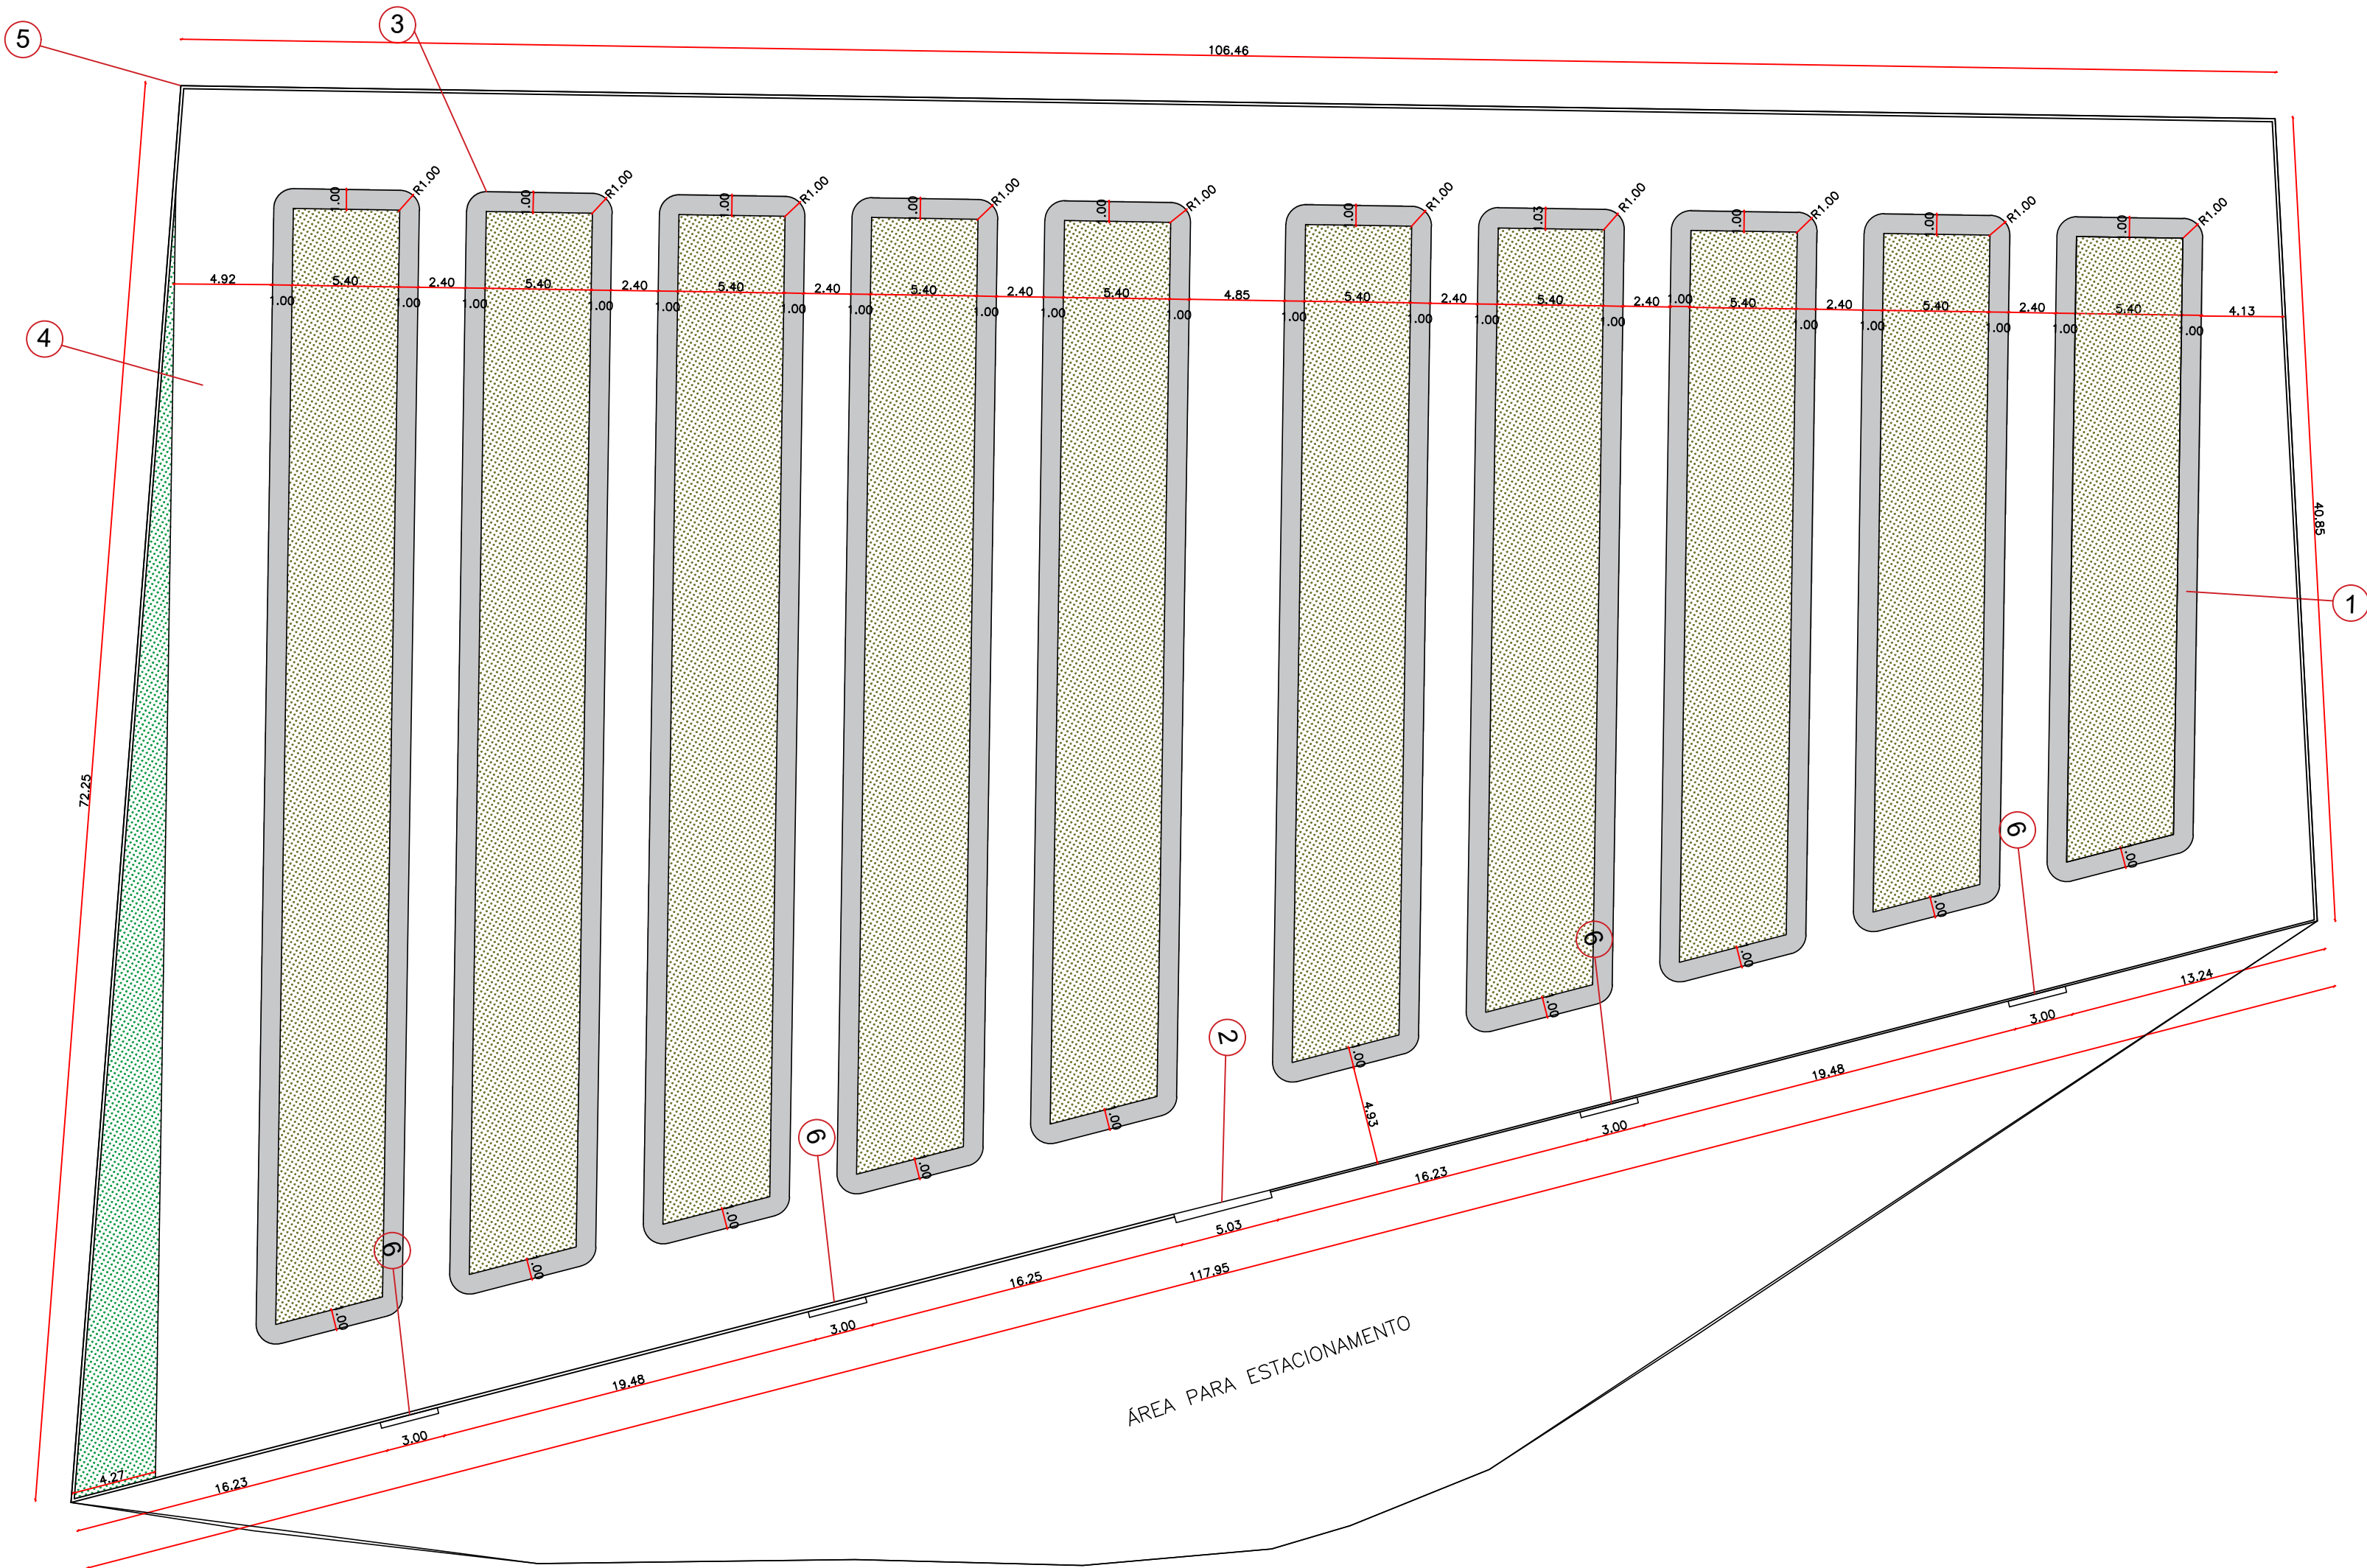

PLANTA BAIXA
ESC. 1/200

ESPECIFICAÇÕES DE MATERIAIS:	
1 - PASSEIO DE CONCRETO	1 - Passeio será pintado com tinta acrílica na cor Concreto ou similar.
2 - PÓRTICO DE ENTRADA	10 - Construído em Alvenaria e revestido de pedra
3 - MEIO-FIO CALÇADAS	3 - Pntura na cor Branco
4 - ARRUAMENTOS INTERNOS	4 -Calçamento em paralelepípedo
5 - MURO EM ALVENARIA	5 -Muro com textura
6 - PÓRTICO DECORATIVO	6 - Construído em Alvenaria e revestido o interior em pedra

PISOS UTILIZADOS:

- CONCRETO DESEMPOLADO E PINTADO COM TINTA DIAPISO NA COR CONCRETO
- GRAMA ESMERALDA -
- ESPAÇO DESTINADOS PARA COVAS
- MEIO-FIO RECEBERÁ CAIAÇÃO - P: 280,83m;



PROJETO EXECUTIVO

OBRA DE URBANIZAÇÃO DA ÁREA DA FUTURA INSTALAÇÃO DO CEMITÉRIO DO JENIPAPO, LOCALIZADO NO MUNICÍPIO DE LAGARTO-SE

PLANTA BAIXA

DATA: JULHO/2023	ESCALA: 1/200	DESENHO: ELIDA CASSIA S SOUZA	FOLHA: 01/03
ARQUITETA: ELIDA CASSIA SANTOS SOUZA			