



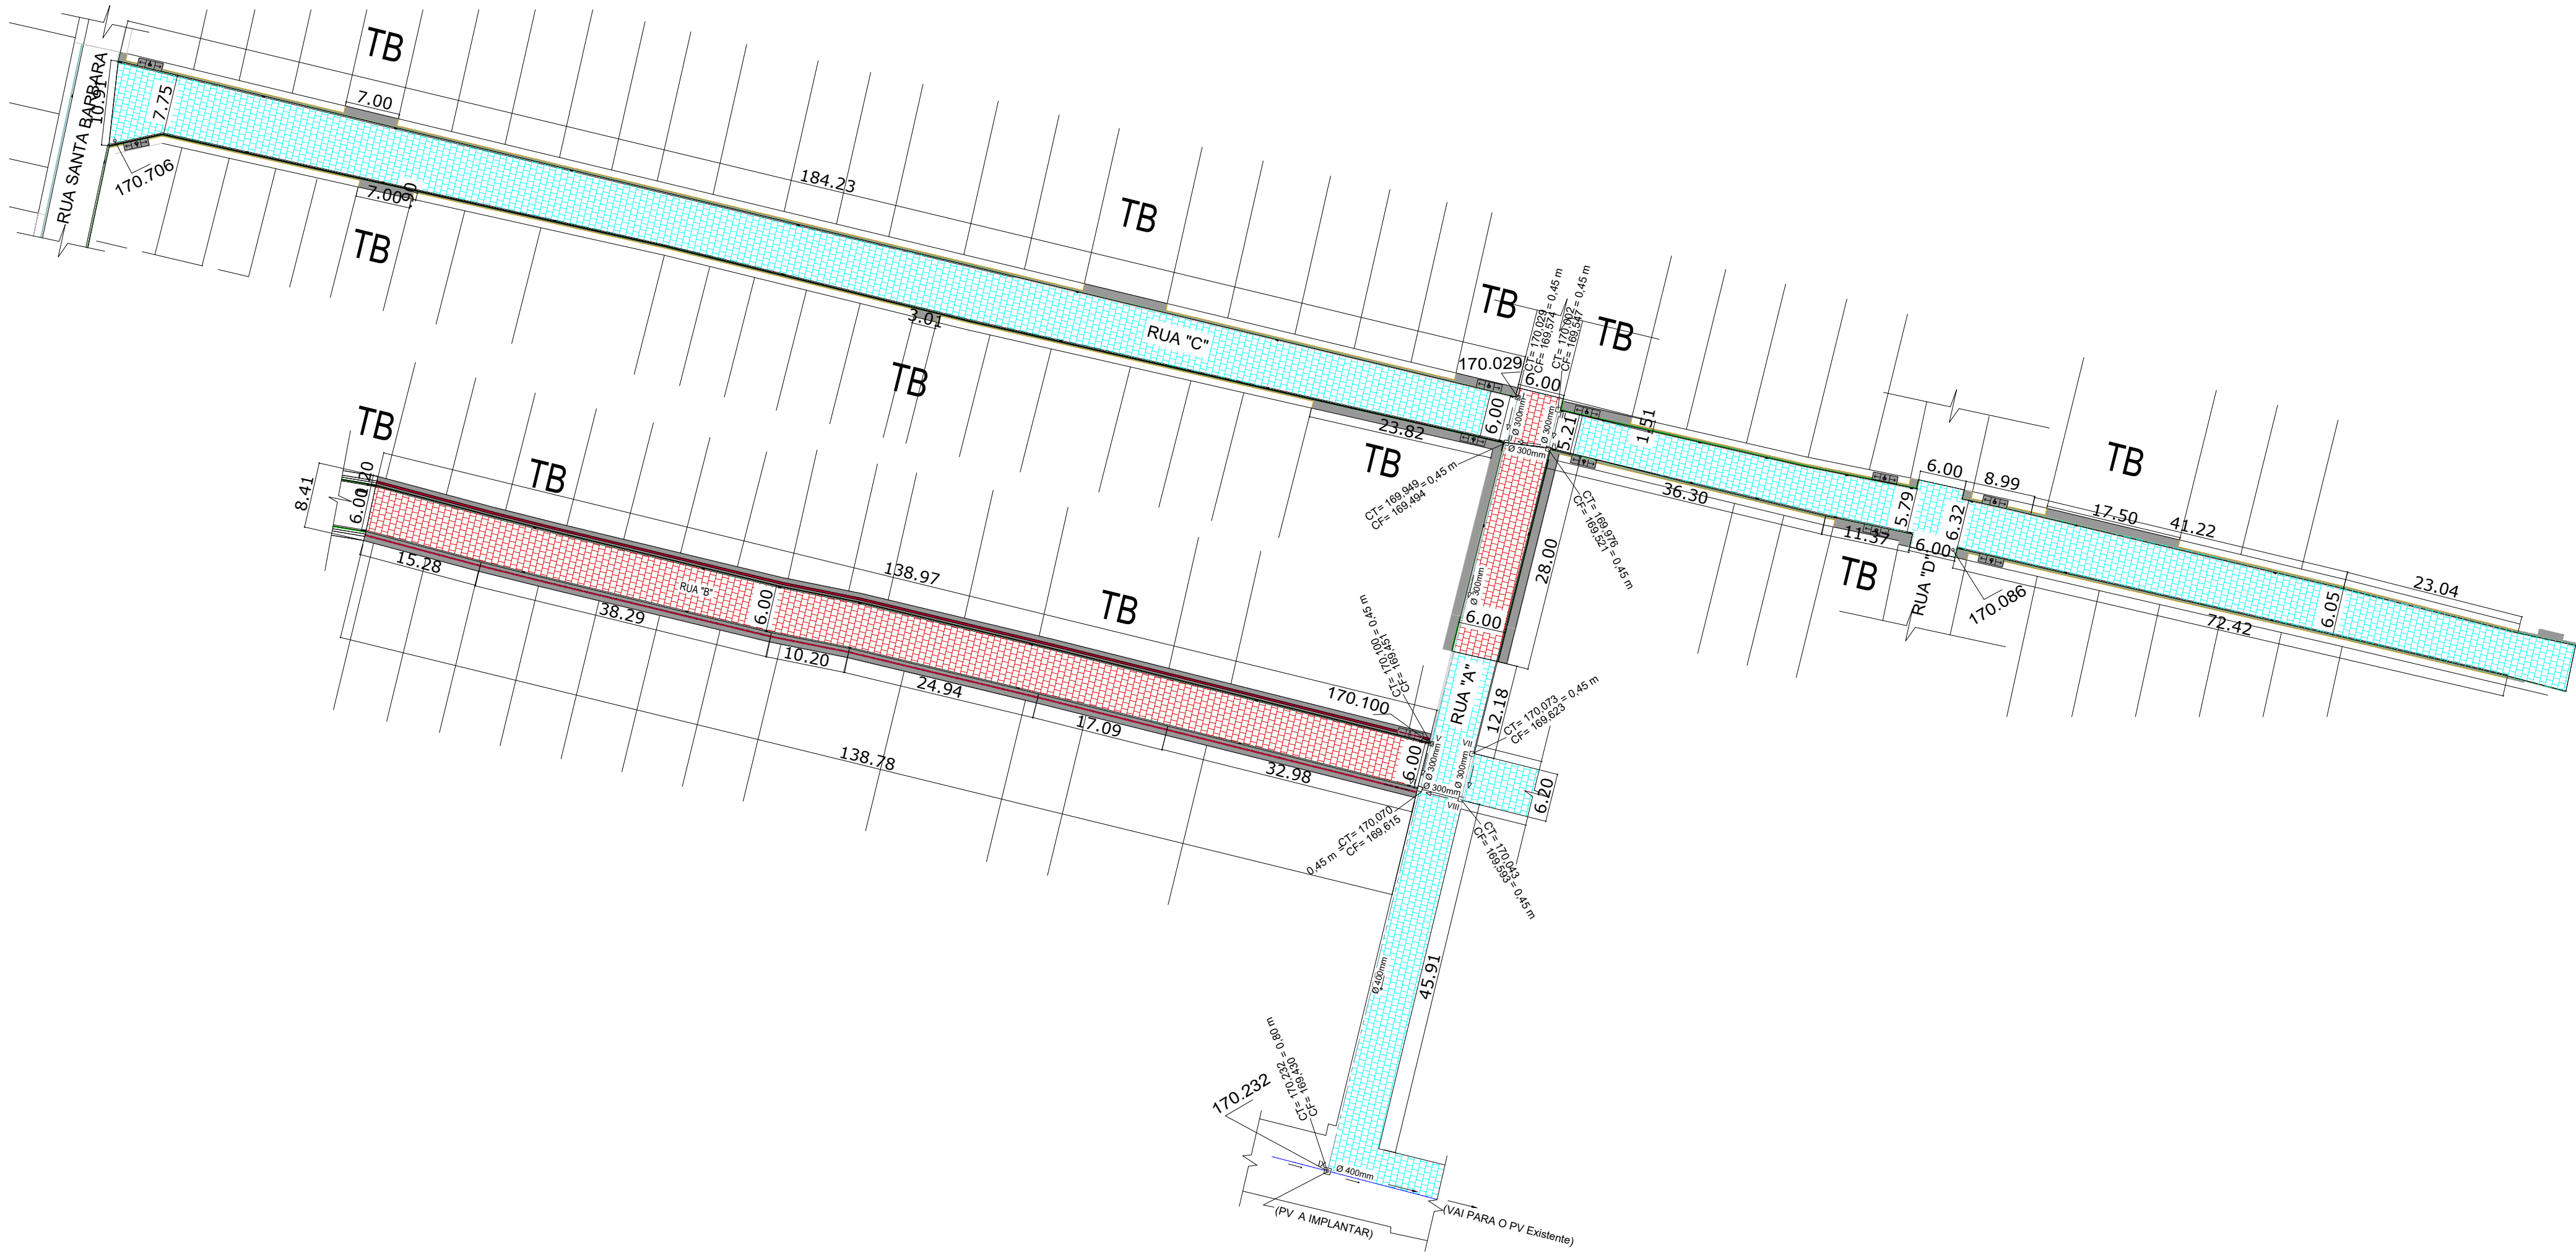

Legenda


- Área a pavimentar
- Área com pavimentação existente
- Área a pavimentar com piso tátil
- Área a pavimentar com piso cimentado
- Meio fio a implantar
- Rampa dupla para acessibilidade
- Tubo de concreto para drenagem pluvial
- Tubo de concreto para drenagem pluvial existente
- Sentido do fluxo da drenagem pluvial superficial
- Sentido do fluxo da drenagem pluvial profunda

Detalhe Tipo Rampa P.N.E. S/Esc.



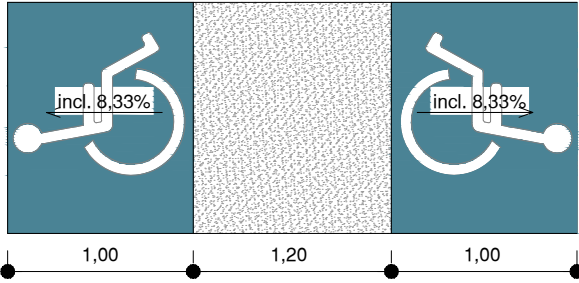


QUADRO DE QUANTITATIVOS

Complementação da Rua "B"	
Área a pavimentar em paralelepípedo	833,54m²
Área a pavimentar em cimentado (passeios/base para piso tátil)	333,59m²
Área a pavimentar em em piso tátil (passeios)	83,41m²
Meio fio de concreto	278,00m
Meio fio de granítico	Não se aplica
Placa de Sinalização	1und.
Rampas	2und.
Rua "C"	
Placa de Sinalização	5und.
Rampas	4und.
Trecho da Rua "A"	
Área a pavimentar em paralelepípedo	242,84m²
Área a pavimentar em cimentado (passeios)	67,20m²
Meio fio de concreto	56,00m
Placa de Sinalização	1und.
Drenagem Rua "A"	
Boca de lobo	8und.
Poço de Visita (PV)	1und.
Tubo de concreto d=0,30m	70,20m
Tubo de concreto d=0,40m	49,70m

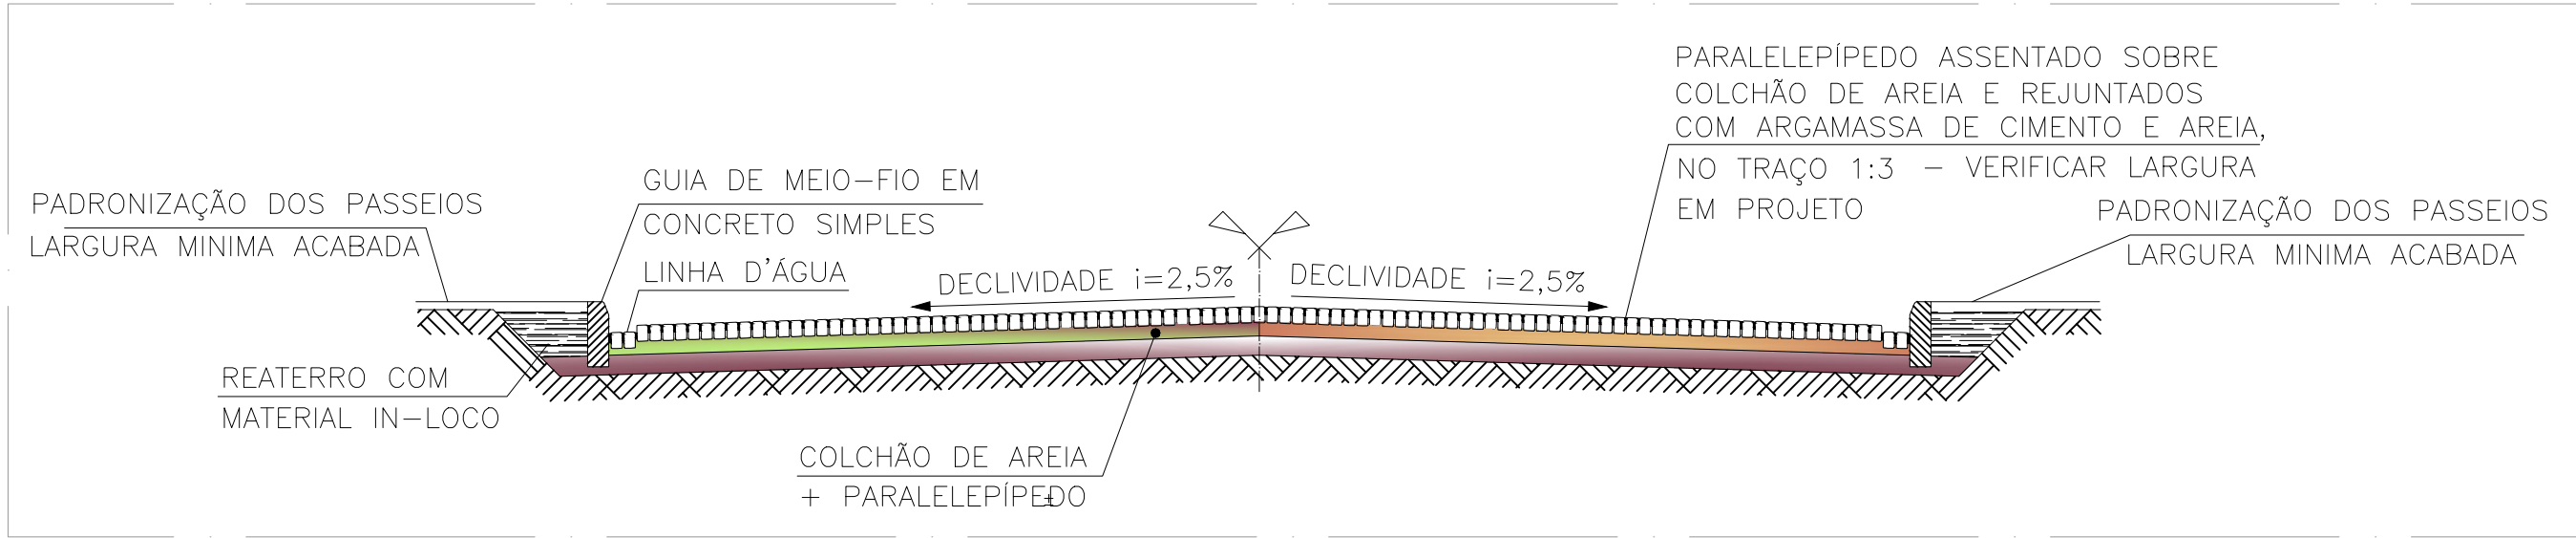

SEÇÃO TIPO – SEM ESCALA

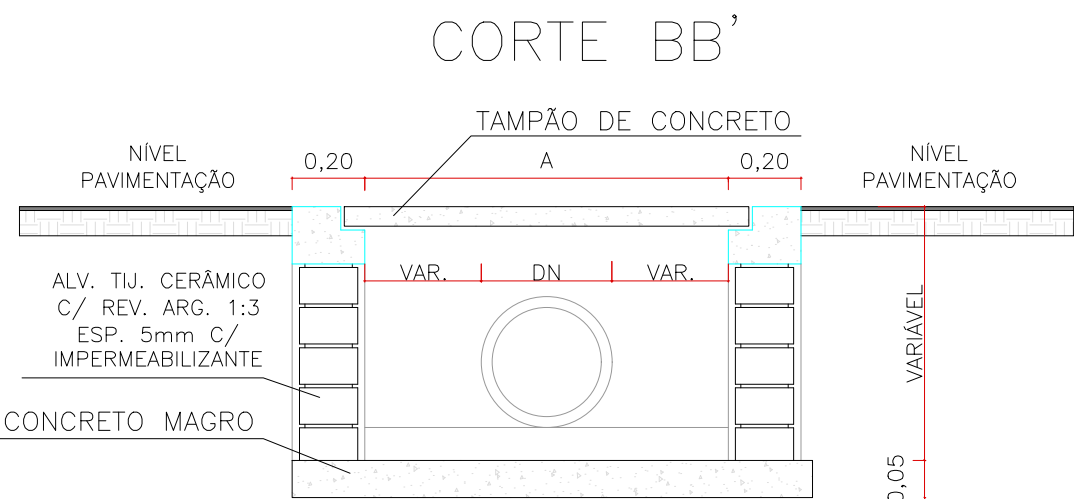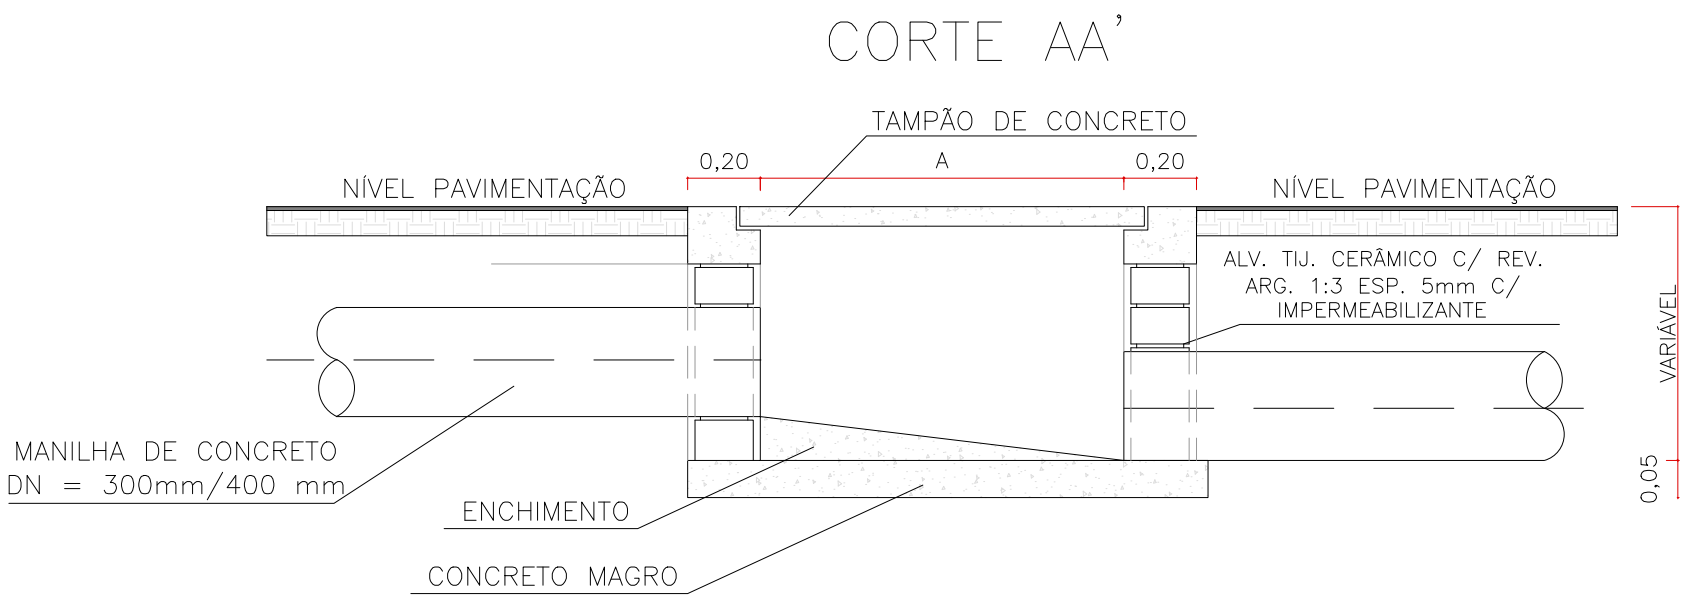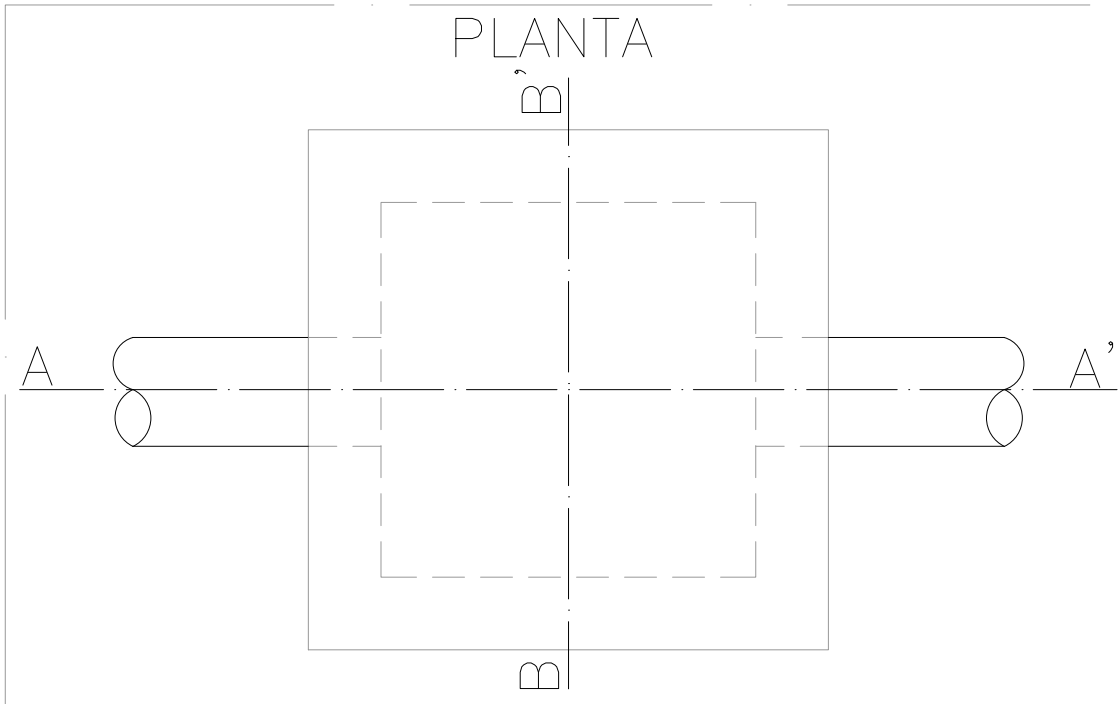

DETALHE BOCA DE LOBO SIMPLES – SEM ESCALA

PREFEITURA MUNICIPAL DE LAGARTO

Objeto:	Pavimentação a Paralelepípedo e Drenagem de Vias	
Localização:	Complemento da Rua "B"; Rua "C" e Trecho da Rua "A" Povoado Colônia 13, Lagarto/SE	
Proprietário:	Prefeitura Municipal de Lagarto	
Descrição da Prancha:	Planta Baixa e Seção Tipo	
Revisão de Projeto:	Luciano Emanuel Menezes Santos CREA.: 2718204419	
Data:	Maio de 2021	Escala: 1/600
	Resp. Técnico Projeto: Danilo de Santana Menezes R.N.: 2716679118	Prancha: 01/02
	Digitalização: Danilo de Santana Menezes	