



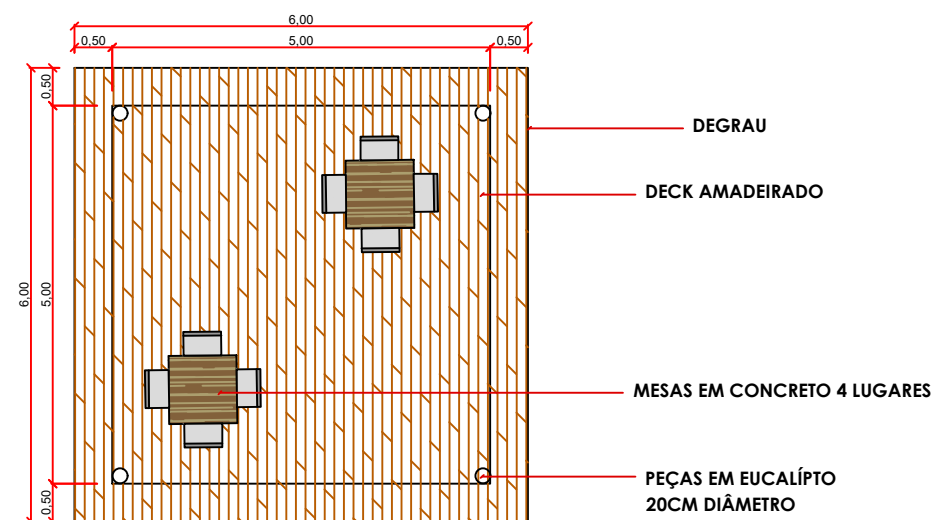


PLANTA BAIXA - QUIOSQUE

ESCALA: 1/50

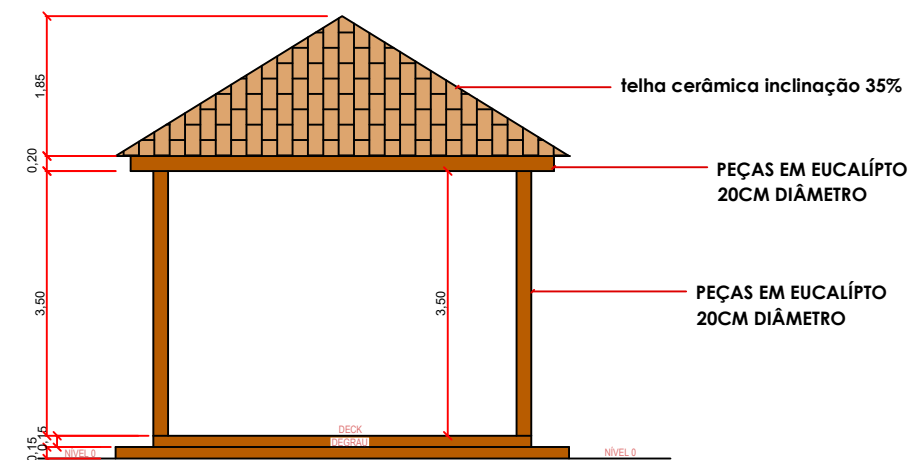

PLANTA BAIXA - VISTA

ESCALA: 1/50

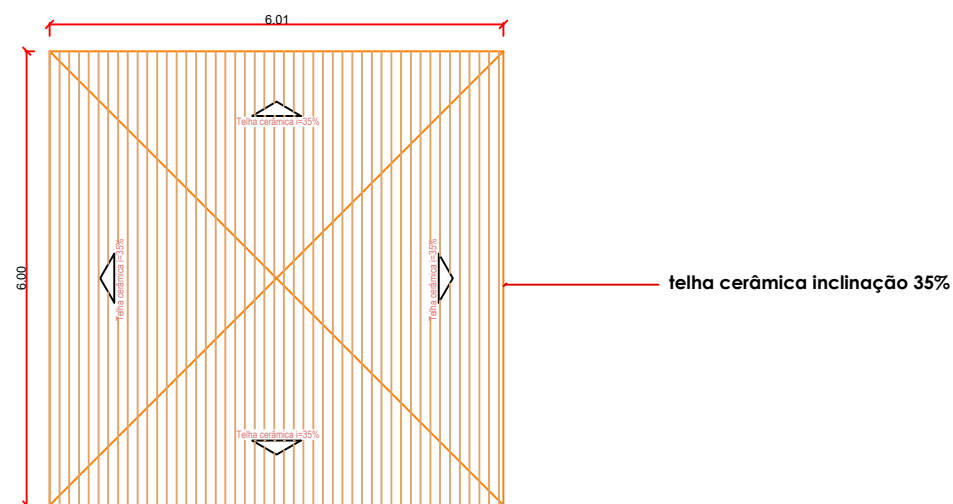

PLANTA BAIXA - COBERTURA

ESCALA: 1/50

PROJETO EXECUTIVO



ESTADO DE SERGIPE
PREFEITURA MUNICIPAL DE LAGARTO

PROJETO DE REFORMA
PARQUE SABOEIRO

QUIOSQUE - PARQUE SABOEIRO

DATA:	ESCALA:	DESENHO:	FOLHA:
10/06/2015	1/50	MARÍLIA GABRIELA	02/14
ARQUITETO:	MARÍLIA GABRIELA		