


C.E. N. Sra. DA PIEDADE

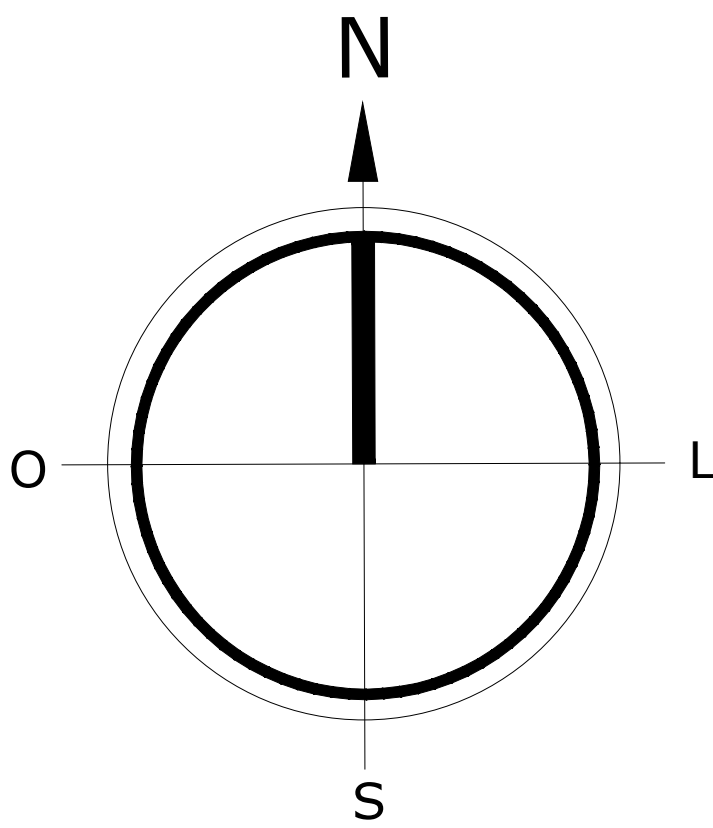

GRUPO
ESCOLAR
SÍLVIO
ROMERO

IGREJA

CLÍNICA

PLANTA HUMANIZADA
ESCALA 1:250

QUADRO DE ÁREAS

PRAÇA MANUEL EMILIO DE CARVALHO (ROSARIO)	3.690,60m²
IGREJA (EXISTENTE)	469,87m²

REV_04	DESCRIÇÃO	REVISÃO	DATA
REV_03	DESCRIÇÃO	REVISÃO	DATA
REV_02	DESCRIÇÃO	REVISÃO	DATA
REV_01	DESCRIÇÃO	REVISÃO	DATA
Nº REVISÃO	DESCRIÇÃO	REVISADO POR	DATA

* DIREITOS AUTORAIS RESERVADOS

EDUARDO CARLOMAGNO
ARQUITETOS ASSOCIADOS

OBRA	ÁREA
PRAÇA MANUEL EMILIO DE CARVALHO (ROSARIO)	3.690,60 m2

PROJETO	EDUARDO CARLOMAGNO ARQ. CAU A2122-B-SE	DESENHO
ESCALAS	DATA	VISTO
1:250	OUT/2019	ARQ. BRUNO CRUZ CAU A136405-7

EXECUÇÃO	PREFEITURA MUNICIPAL DE LAGARTO
PROPRIETÁRIO	
TÍTULO	PRANCHA
PLANTA HUMANIZADA	PR 01-AU-09

ESCRITÓRIOS:
RUA 24 DE OUTUBRO, 624/52 - TEL.: (51)3222-9589 / 3222-5976 - PORTO ALEGRE/RS
RUA JOSÉ FREIRE, 508, SALGADO FILHO - TEL.: (79)3042-2837/3214-1201 - ARACAJU/SE
SITE: www.eduardocarlomagno.com E-MAIL:arquitetos@eduardocarlomagno.com

CONFIGURAÇÃO		
COR	QTD	QTD
1	7	0,80
2	7	0,25
3	7	0,40
4	7	0,30
5	7	0,80
6	7	0,80
7	7	0,30
8	7	0,10
9	7	0,10
10	7	0,10
11	7	0,10
12	7	0,10

EDUARDO CARLOMAGNO
ARQUITETOS ASSOCIADOS