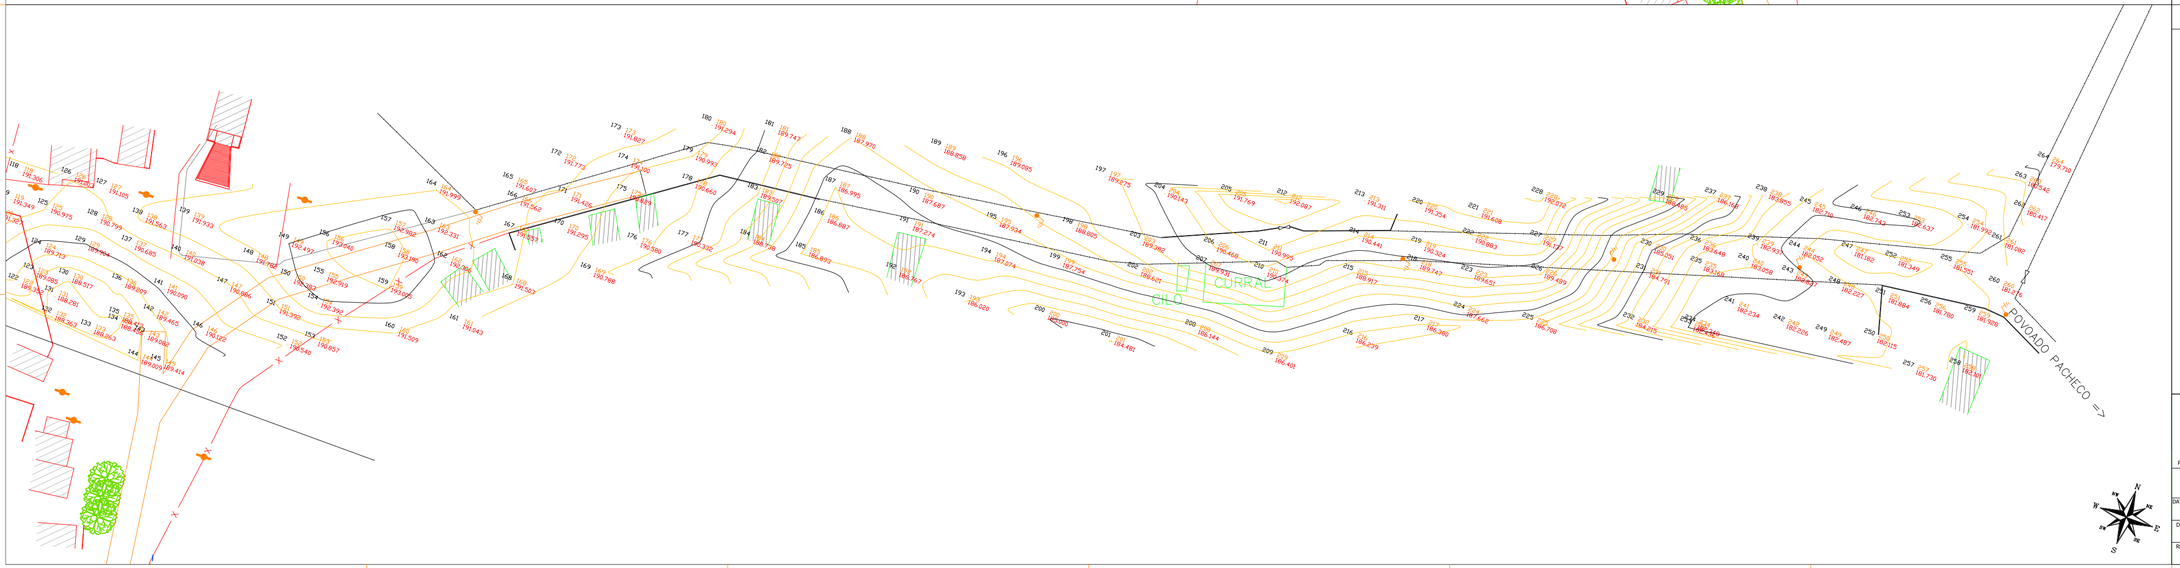

LEGENDAS

- POSTE EXISTENTE
- EIXO PROJETADO COM ESTAQUEAMENTO (20M)
- LIMITE DA PAVIMENTAÇÃO
- POLIGONAL
- MEIO-FIO
- TERRAPLANAGEM
- CERCA

ARTICULAÇÃO DE PRANCHAS

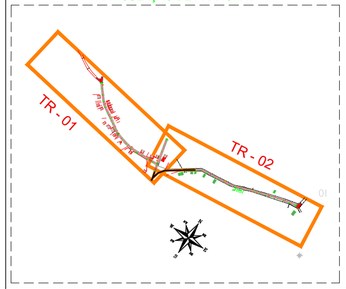

NOTAS

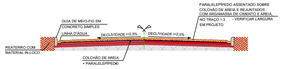

SEÇÃO TÍPICA DE PAVIMENTAÇÃO

SEM ESCALA

ESTADO DE SERGIPE
PREFEITURA MUNICIPAL DE LAGARTO

PROJETO DE IMPLANTAÇÃO DE PAVIMENTAÇÃO À PARALELEPÍPEDO NO POVOADO BARRO VERMELHO, LOCALIZADO NO MUNICÍPIO DE LAGARTO/SE.

LEVANTAMENTO PLANIALTIMETRICO

DATA:	ESCALA:	TOPOGRAFIA:	FOLHA:
DEZ/2023	1:1500	JOÃO KLEBER	01/01

DESENHO: LUAN DOS SANTOS FRAGA - CREA/SE 2720696030

RESPONSÁVEL TÉCNICO: ELIDA CASSIA SANTOS - CAU A74519-7