

C.E. N. Sra. DA PIEDADE

GRUPO
ESCOLAR
SÍLVIO
ROMERO

IGREJA

CLÍNICA

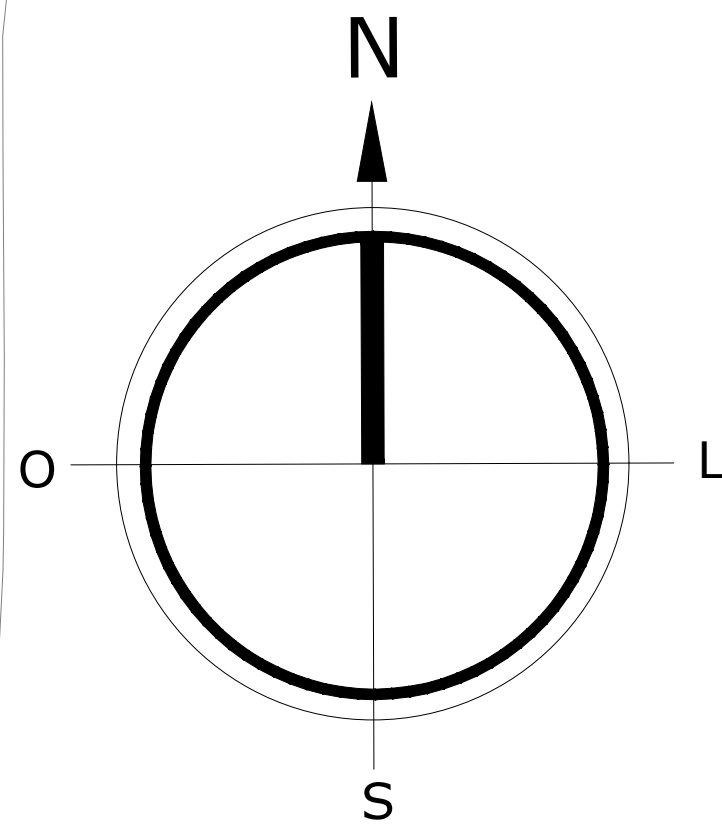


TABELA DE PONTOS GEOMÉTRICOS - IMPLANTAÇÃO (LIXO)

L(0,0)	(X= 0,0000; Y= 0,0000)
L(01)	(X=+21,23; Y=+3,10)
L(02)	(X=+35,13; Y=+14,52)
L(03)	(X=+40,52; Y=+23,09)
L(04)	(X=+57,77; Y=+18,33)
L(05)	(X=+28,00; Y=-9,16)
L(06)	(X=+28,29; Y=-3,40)
L(07)	(X=+44,70; Y=-36,40)
L(08)	(X=+60,82; Y=-11,98)

TABELA DE PONTOS GEOMÉTRICOS - IMPLANTAÇÃO (BANCO)

B(0,0)	(X= 0,0000; Y= 0,0000)
B(01)	(X=+18,01; Y=-0,81)
B(02)	(X=+19,75; Y=+0,90)
B(03)	(X=+27,01; Y=+14,81)
B(04)	(X=+39,82; Y=+7,03)
B(05)	(X=+39,68; Y=+4,88)
B(06)	(X=+32,77; Y=-2,90)
B(07)	(X=+30,66; Y=-3,26)
B(08)	(X=+26,80; Y=-3,83)
B(09)	(X=+27,52; Y=-6,62)
B(10)	(X=+46,26; Y=-34,34)
B(11)	(X=+47,86; Y=-31,93)
B(12)	(X=+59,13; Y=-14,99)
B(13)	(X=+60,67; Y=-12,67)
B(14)	(X=+57,77; Y=+18,33)
B(15)	(X=+38,00; Y=+23,62)

TABELA DE PONTOS GEOMÉTRICOS - IMPLANTAÇÃO (PERGOLADO)

P(0,0)	(X= 0,0000; Y= 0,0000)
P(01)	(X=+71,94; Y=+7,07)
P(02)	(X=+68,09; Y=+10,31)
P(03)	(X=+35,71; Y=-47,39)
P(04)	(X=+31,86; Y=-44,15)
P(05)	(X=+37,57; Y=-45,28)
P(06)	(X=+40,79; Y=-41,46)
P(07)	(X=+18,44; Y=-29,19)
P(08)	(X=+21,66; Y=-25,36)

LEGENDA

	LIXEIRA CIRCULAR PA600M (MOYCOÇA OU SIMILAR TÉCNICO) - 08 UNIDADES
	BANCO EM CONCRETO ARMADO - 15 UNIDADES
	POSTE DE AÇO - 19 UNIDADES

REV_04	DESCRIÇÃO	REVISÃO	DATA
REV_03	DESCRIÇÃO	REVISÃO	DATA
REV_02	DESCRIÇÃO	REVISÃO	DATA
REV_01	DESCRIÇÃO	REVISÃO	DATA
REV_00	DESCRIÇÃO	REVISÃO	DATA

* DIREITOS AUTORAIS RESERVADOS

EDUARDO CARLOMAGNO
ARQUITETOS ASSOCIADOS

OBRA: PRAÇA MANUEL EMÍLIO DE CARVALHO (ROSÁRIO) ÁREA: 3.690,60 m2

PROJETO: EDUARDO CARLOMAGNO ARQ. CAU A2122-B-SE
ESCALAS: 1:250 DATA: OUT/2019 DESENHO: ARQ. BRUNO CRUZ CAU A136405-7

EXECUÇÃO: PREFEITURA MUNICIPAL DE LAGARTO
PRÓPRIETÁRIO: IMPLANTAÇÃO TÉCNICA PRANCHA: PR.02-AU-09

ESCRITÓRIOS: RUA 24 DE OUTUBRO, 624/52 - TEL.: (51)3222-9589 / 3222-5976 - PORTO ALEGRE/RS
RUA JOSÉ FREIRE, 508, SALGADO FILHO - TEL.: (79)3042-2837/3214-1201 - ARACAJU/SE
SITE: www.eduardocarlmagno.com E-MAIL: arqultras@eduardocarlmagno.com

IMPLANTAÇÃO TÉCNICA
ESCALA 1:250

CONFIGURAÇÃO	CON	CON	ESP
1	7	0,80	
2	7	0,25	
3	7	0,40	
4	7	0,50	
5	7	0,80	
6	7	1,00	
7	7	0,30	
8	7	0,10	
9	7	0,05	
10	7	0,02	

EDUARDO CARLOMAGNO
ARQUITETOS ASSOCIADOS