

C.E. N. Sra. DA PIEDADE

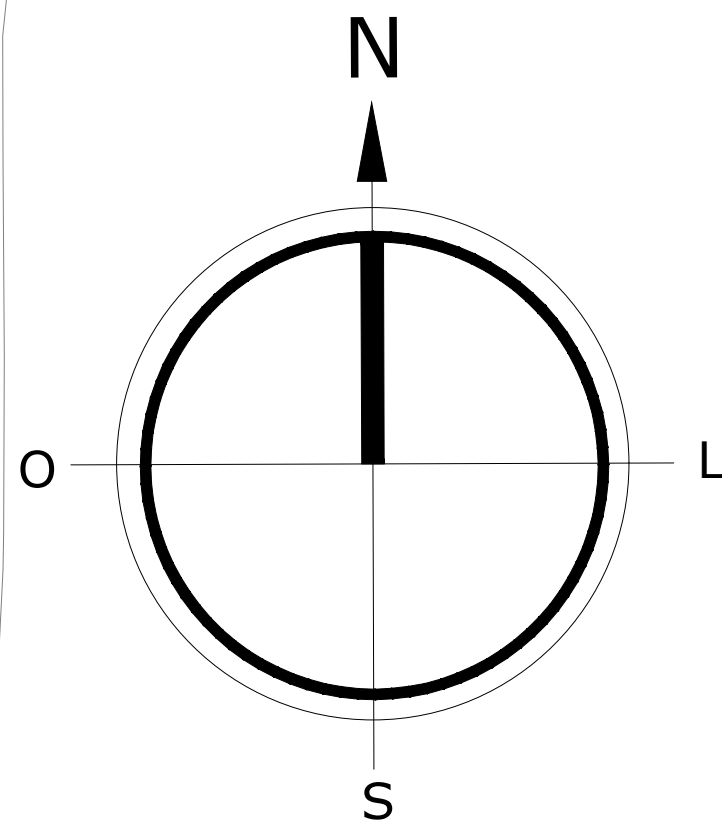


TABELA PAGINAÇÃO			
TIPO	ÁREA	LEGENDA	OBSERVAÇÃO
INTERTRAVADO CINZA ESCURO	1.975,40m²		
INTERTRAVADO VERMELHO	37,69m²		
MEIO FIO EM CONCRETO	36,43m²		
FONTE LUMINOSA	12,56m²		
REVESTIMENTO PARQUET CARAMELO RE 60x60 ELIANE	669,49m²		
ÁREA VERDE	928,46m²		

TABELA DE PONTOS GEOMÉTRICOS
PAGINAÇÃO DE PISO

R(0,0)	(X= 0,0000; Y= 0,0000)
R(01)	(X=+5,30; Y=+7,30)
R(02)	(X=+10,66; Y=+2,79)
R(03)	(X=-17,34; Y=-0,51)
R(04)	(X=+20,91; Y=+2,99)
R(05)	(X=+30,44; Y=+16,03)
R(06)	(X=+30,42; Y=+31,91)
R(07)	(X=+35,44; Y=+14,69)
R(08)	(X=+36,91; Y=+24,58)
R(09)	(X=+39,43; Y=+40,33)
R(10)	(X=+61,08; Y=+18,22)
R(11)	(X=+68,04; Y=+11,04)
R(12)	(X=+64,47; Y=+5,67)
R(13)	(X=-58,22; Y=-3,72)
R(14)	(X=-57,07; Y=-3,47)
R(15)	(X=+51,85; Y=+11,88)
R(16)	(X=+39,50; Y=+10,27)
R(17)	(X=-25,12; Y=-2,44)
R(18)	(X=-26,68; Y=-8,43)
R(19)	(X=-35,27; Y=-2,72)
R(20)	(X=-39,41; Y=-12,65)
R(21)	(X=-39,48; Y=-31,90)
R(22)	(X=-40,53; Y=-23,18)
R(23)	(X=-43,96; Y=-24,40)
R(24)	(X=-46,02; Y=-20,39)
R(25)	(X=-47,14; Y=-20,38)
R(26)	(X=-53,14; Y=-10,95)
R(27)	(X=+30,44; Y=+6,03)

REV_04	DESCRIÇÃO	REVISÃO	DATA
REV_03	DESCRIÇÃO	REVISÃO	DATA
REV_02	DESCRIÇÃO	REVISÃO	DATA
REV_01	DESCRIÇÃO	REVISÃO	DATA
REV_00	DESCRIÇÃO	REVISÃO	DATA

* DIREITOS AUTORAIS RESERVADOS

EDUARDO CARLOMAGNO
ARQUITETOS ASSOCIADOS



OBRA	ÁREA
PRAÇA MANUEL EMÍLIO DE CARVALHO (ROSÁRIO)	3.690,60 m2

PROJETO	EDUARDO CARLOMAGNO ARQ. CAU. A2122-B-SE
ESCALAS	DATA
1:250	OUT/2019
ARQ. BRUNO CRUZ CAU. A136405-7	DESENHO

EXECUÇÃO	PREFEITURA MUNICIPAL DE LAGARTO
PROPRIETÁRIO	TÍTULO
PAGINAÇÃO DE PISO	PR-03-AU-09

ESCRITÓRIOS:
RUA 24 DE OUTUBRO, 624/52 - TEL.: (51)3222-9589 / 3222-5976 - PORTO ALEGRE/RS
RUA JOSÉ FREIRE, 508, SALGADO FILHO - TEL.: (79)3042-2837/3214-1201 - ARACAJU/SE
SITE: www.eduardocarlomagno.com E-MAIL:arquitetos@eduardocarlomagno.com

PAGINAÇÃO DE PISO
ESCALA 1:250

CONFIGURAÇÃO	OBRA	ÁREA
1	7	0,80
2	7	0,25
3	7	0,40
4	7	0,30
5	7	0,80
6	7	1,00
7	7	0,30
8	7	0,10
9	7	0,05
10	7	0,05

EDUARDO CARLOMAGNO
ARQUITETOS ASSOCIADOS