

C.E. N. Sra. DA PIEDADE

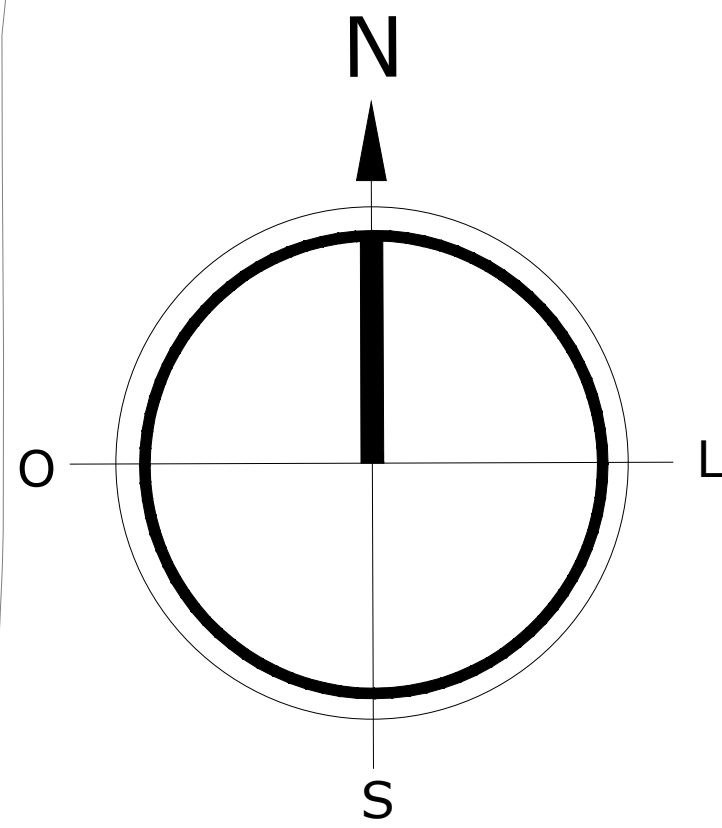


TABELA PAGINAÇÃO			
TIPO	ÁREA	LEGENDA	OBSERVAÇÃO
INTERTRAVADO CINZA ESCURO	2.143,84 m²		
INTERTRAVADO VERMELHO	37,70m²		
ÁRVORES PERMANECER	-		EM CASO DE DÚVIDAS, CONSULTAR CROQUI
ÁRVORES TRANSPLANTAR	-		EM CASO DE DÚVIDAS, CONSULTAR CROQUI
ÁRVORES RETIRAR	-		EM CASO DE DÚVIDAS, CONSULTAR CROQUI
ESCULTURA	12,57m²		
REVESTIMENTO PARQUET CARAMELO RE 60x60 ELIANE	620,20 m²		
ÁREA VERDE	871,53 m²		
PISO TÁTIL DIRECIONAL E ALERTA	292,25 m		

TABELA DE PONTOS GEOMÉTRICOS PAGINAÇÃO DE PISO

R(0,0)	(Y= 0,0000; X= 0,0000)
R(01)	(Y=+5,30; X=+7,30)
R(02)	(Y=+10,66; X=+2,79)
R(03)	(Y=+15,44; X=+0,43)
R(04)	(Y=+19,39; X=+4,31)
R(05)	(Y=+30,44; X=+17,23)
R(06)	(Y=+30,42; X=+31,91)
R(07)	(Y=+35,44; X=+14,69)
R(08)	(Y=+36,91; X=+24,58)
R(09)	(Y=+39,43; X=+40,33)
R(10)	(Y=+61,08; X=+18,22)
R(11)	(Y=+66,11; X=+12,99)
R(12)	(Y=+64,66; X=+10,81)
R(13)	(Y=+55,58; X=-1,33)
R(14)	(Y=+55,43; X=-1,08)
R(15)	(Y=+51,85; X=+11,88)
R(16)	(Y=+39,52; X=+10,14)
R(17)	(Y=+24,38; X=-1,56)
R(18)	(Y=+26,68; X=-8,43)
R(19)	(Y=+34,53; X=-0,94)
R(20)	(Y=+39,41; X=-12,65)
R(21)	(Y=+37,84; X=-29,51)
R(22)	(Y=+38,92; X=-20,58)
R(23)	(Y=+42,32; X=-22,01)
R(24)	(Y=+44,38; X=-18,00)
R(25)	(Y=+45,51; X=-17,99)
R(26)	(Y=+51,77; X=-8,56)
R(27)	(Y=+28,92; X=+7,34)

REV_01	DESCRIÇÃO	REVISÃO	DATA
REV_02	DESCRIÇÃO	REVISÃO	DATA
REV_03	REVISÃO DA ACESSIBILIDADE - IMP. DE RAMPAS E PISO TÁTIL	SEINFPLA	OUT/2023
REV_04	ADICIONAR ÁREA DE ESTACIONAMENTO	SEINFPLA	SET/2023
Nº REVISÃO	DESCRIÇÃO	REVISADO POR	DATA

* DIREITOS AUTORAIS RESERVADOS

EDUARDO CARLOMAGNO
ARQUITETOS ASSOCIADOS



OBRA: PRAÇA MANUEL EMÍLIO DE CARVALHO (ROSÁRIO) ÁREA: 3.690,60 m2

PROJETO

EDUARDO CARLOMAGNO ARQ. CAU A2122-9-SE

ESCALAS: 1:250 DATA: OUT/2019 DESENHO: ARQ. BRUNO CRUZ CAU A136405-7

EXECUÇÃO: PROPRIETÁRIO: PREFEITURA MUNICIPAL DE LAGARTO

TÍTULO: PAGINAÇÃO DE PISO PRANCHA: PR.03-AU-09

ESCRITÓRIOS:
RUA 24 DE OUTUBRO, 624/52 - TEL.: (51)3222-9589 / 3222-5976 - PORTO ALEGRE/RS
RUA JOSÉ FREIRE, 508, SALGADO FILHO - TEL.: (79)3042-2837/3214-1201 - ARACAJU/SE
SITE: www.eduardocarlomagno.com E-MAIL: arquitecos@eduardocarlomagno.com

PAGINAÇÃO DE PISO
ESCALA 1:250

CONFIGURAÇÃO		
CMR	CMR	ESP
1	7	0,60
2	7	0,20
3	7	0,40
4	7	0,30
5	7	0,80
6	7	1,00
7	7	0,30
8	7	0,10
9	7	0,05
DESMARCO COLOR 0,20		

EDUARDO CARLOMAGNO
ARQUITETOS ASSOCIADOS