
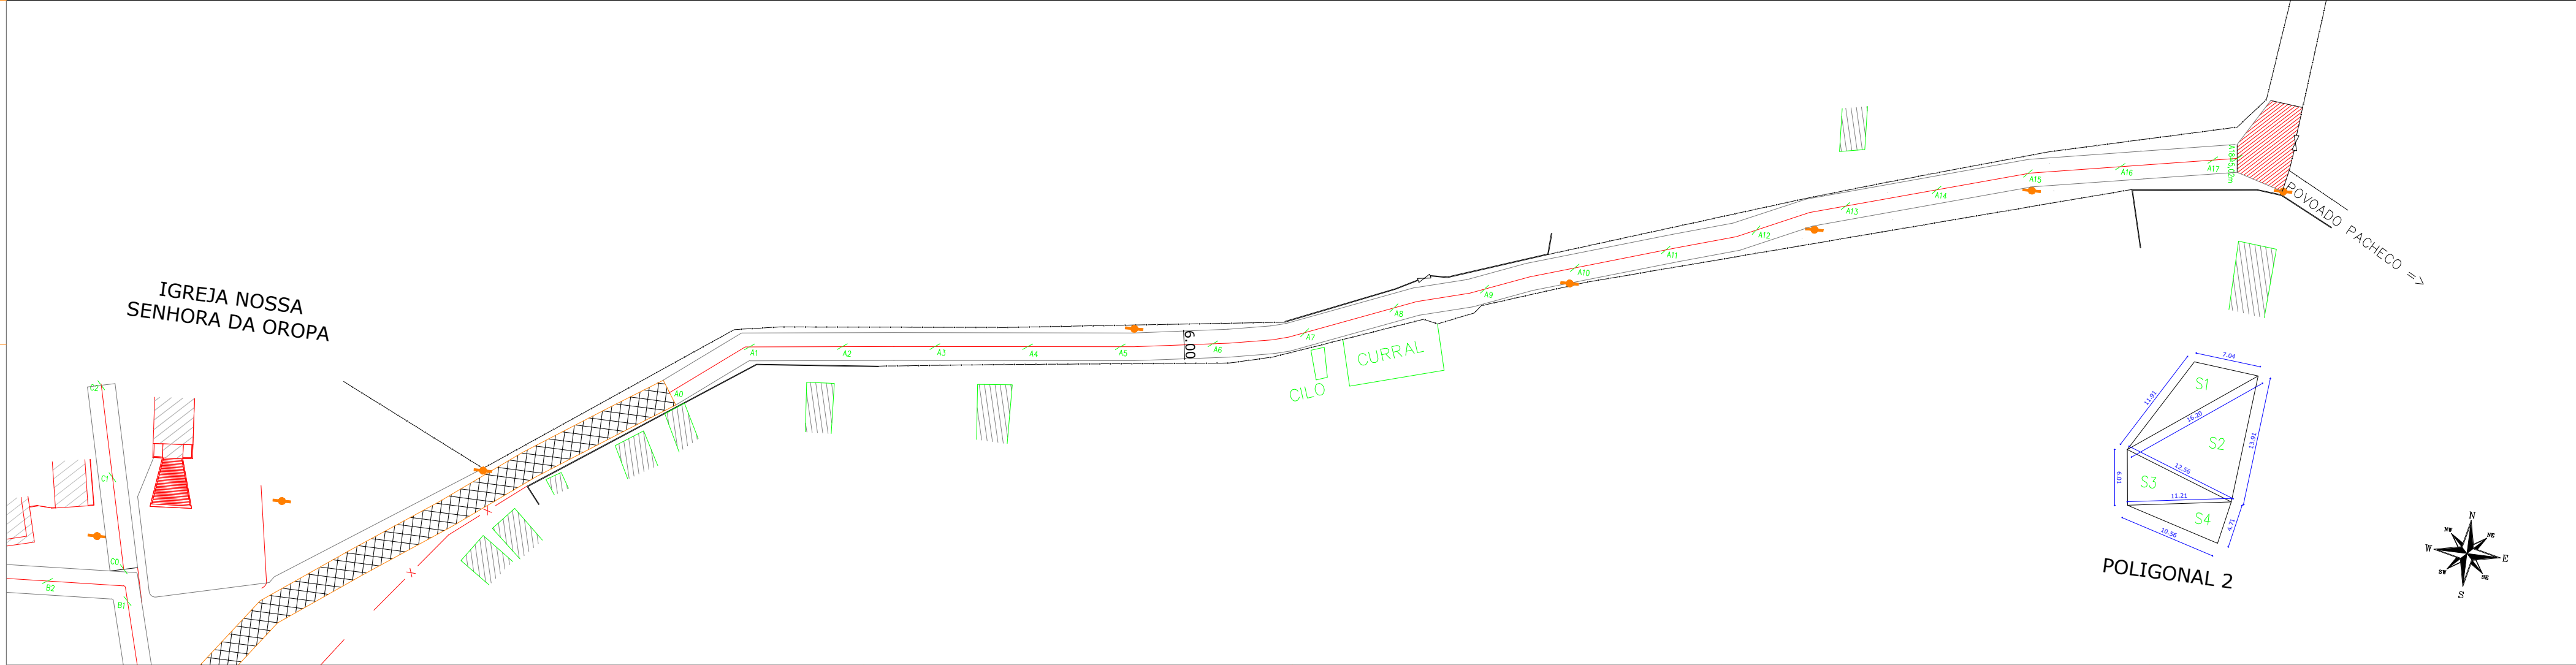


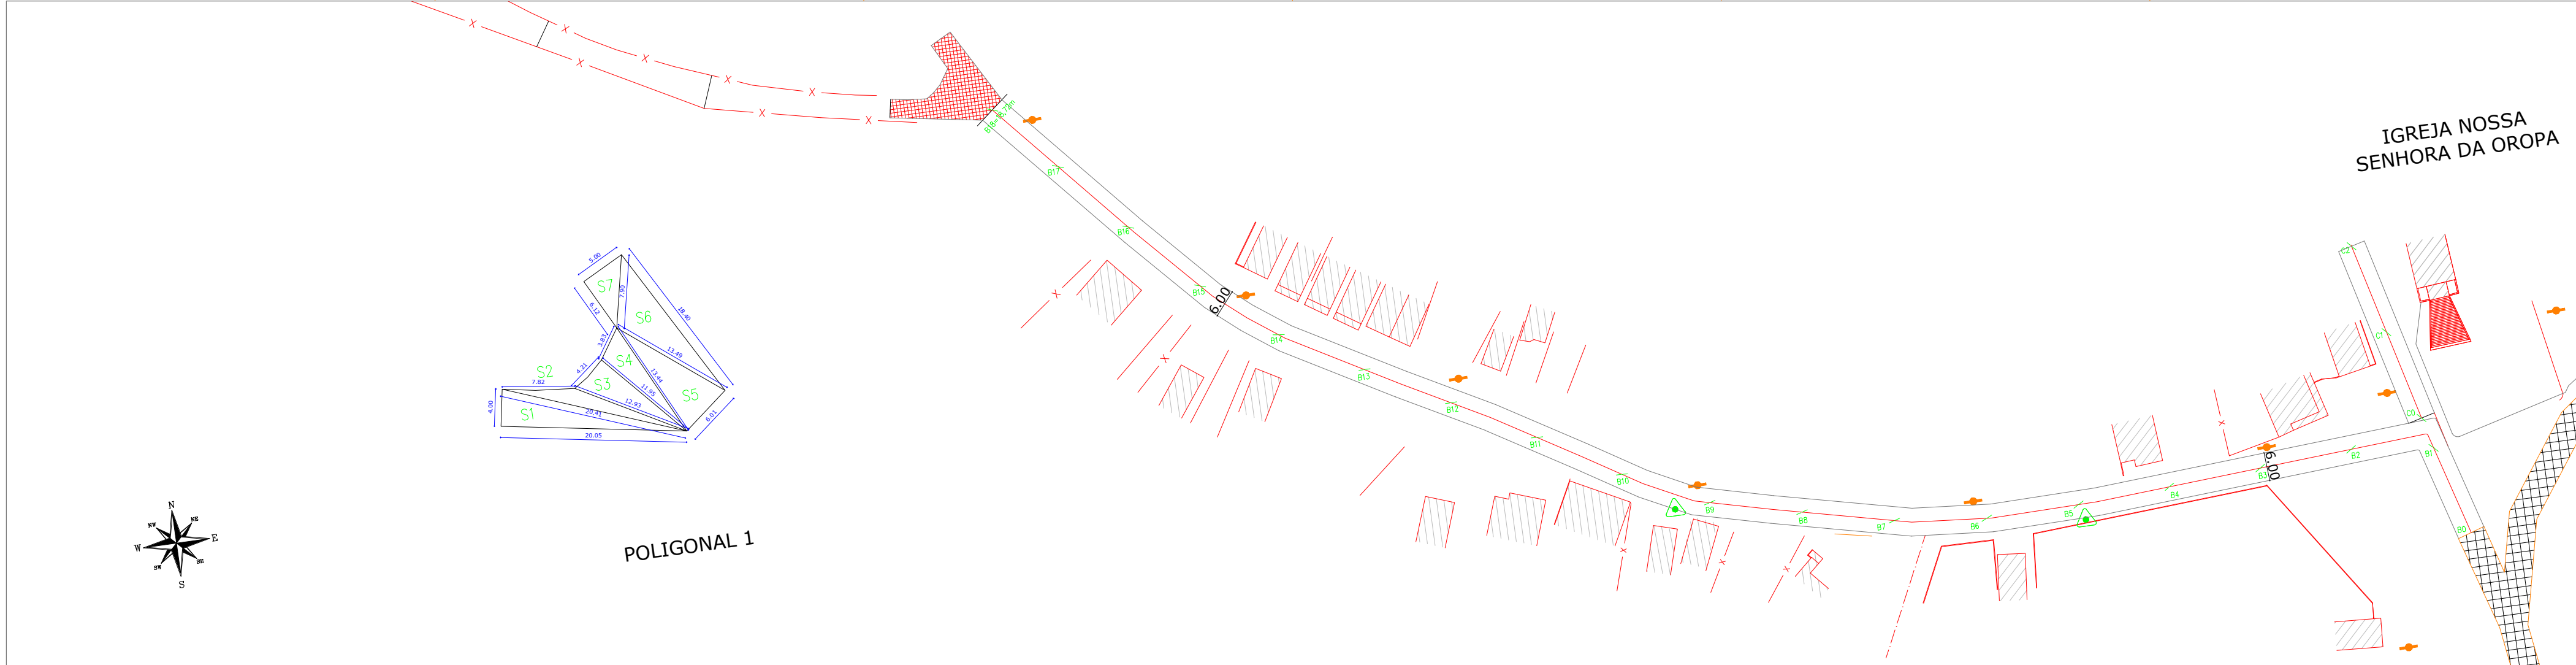

LEGENDAS

POSTE EXISTENTE

EXO PROJETADO COM ESTACQUEAMENTO (20M)

LIMITE DA PAVIMENTAÇÃO

POLIGONAL

MEIO-FIO

TESTADA

CERCA

ARTICULAÇÃO DE PRANCHAS

TR-01

TR-02

01

NOTAS

ALINHA DE MEIO-FIO EM CONCRETO SIMPLES

ALINHA DIÁGNA

RELEVAMENTO H=2,0%

DECLIVIDADE H=2,0%

PARALELEPÍPEDO ASSENTADO SOBRE COLCHÃO DE AREIA E RELENTADOS COM DIMENSÕES DE 0,20X0,20X0,10 M NO TRACÇO 1:3 - VERIFICAR LARGURA EM PROJETO

SEÇÃO TÍPICA DE PAVIMENTAÇÃO SEM ESCALA

ESTADO DE SERGIPE

PREFEITURA MUNICIPAL DE LAGARTO

PROJETO DE IMPLANTAÇÃO DE PAVIMENTAÇÃO À PARALELEPÍPEDO NO POVOADO BARRO VERMELHO, LOCALIZADO NO MUNICÍPIO DE LAGARTO/SE.

DATA: DEZ/2023

ESCALA: 1:1500

TOPOGRAFIA: JOÃO KLEBER

DESENHO: LUAN DOS SANTOS FRAGA - CREA/SE 2720696030

RESPONSÁVEL TÉCNICO: ELIDA CASSIA SANTOS - CAU A74519-7

01

01