



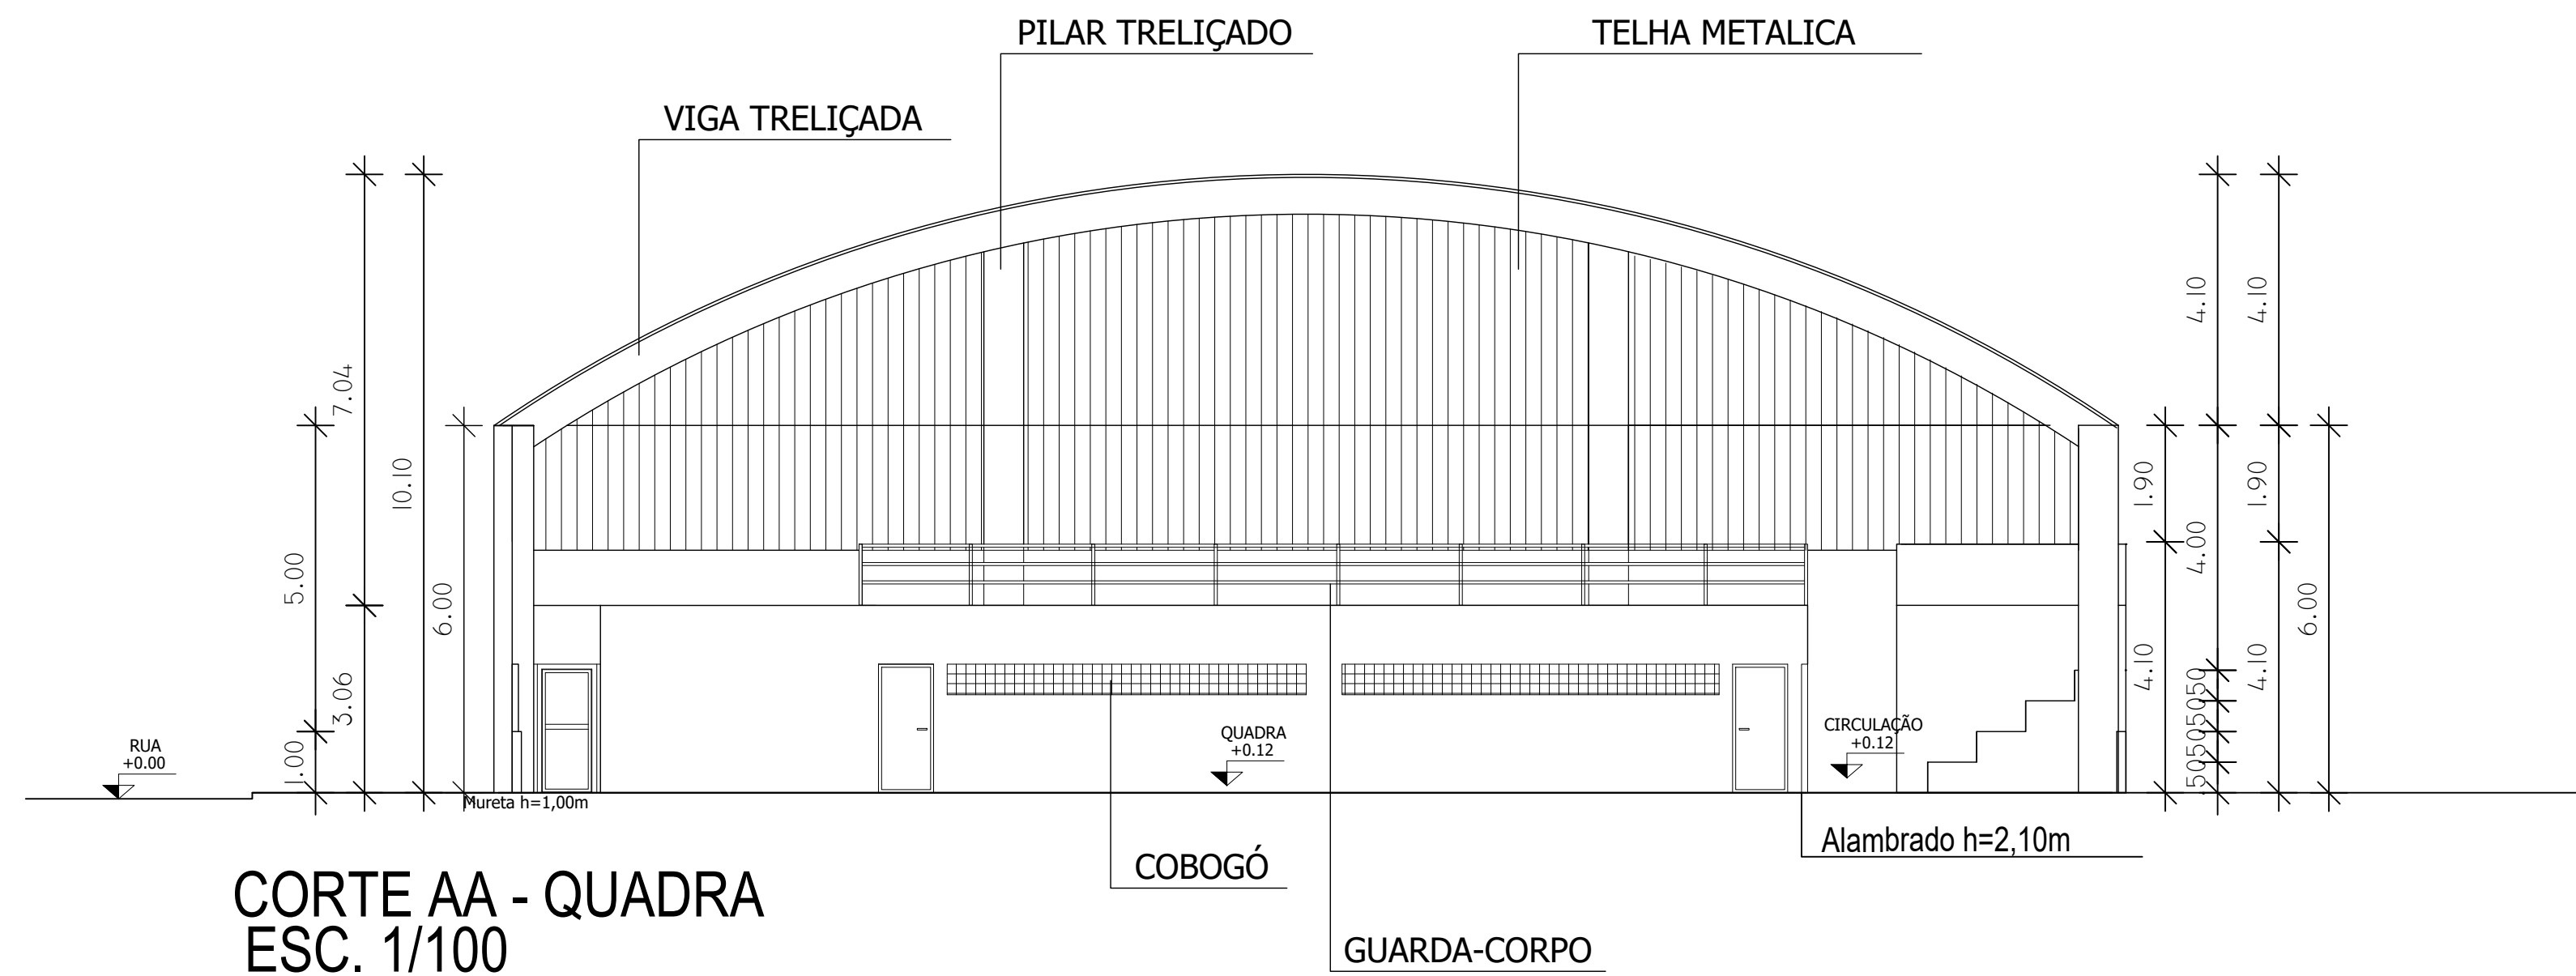

CORTE AA - QUADRA
ESC. 1/100

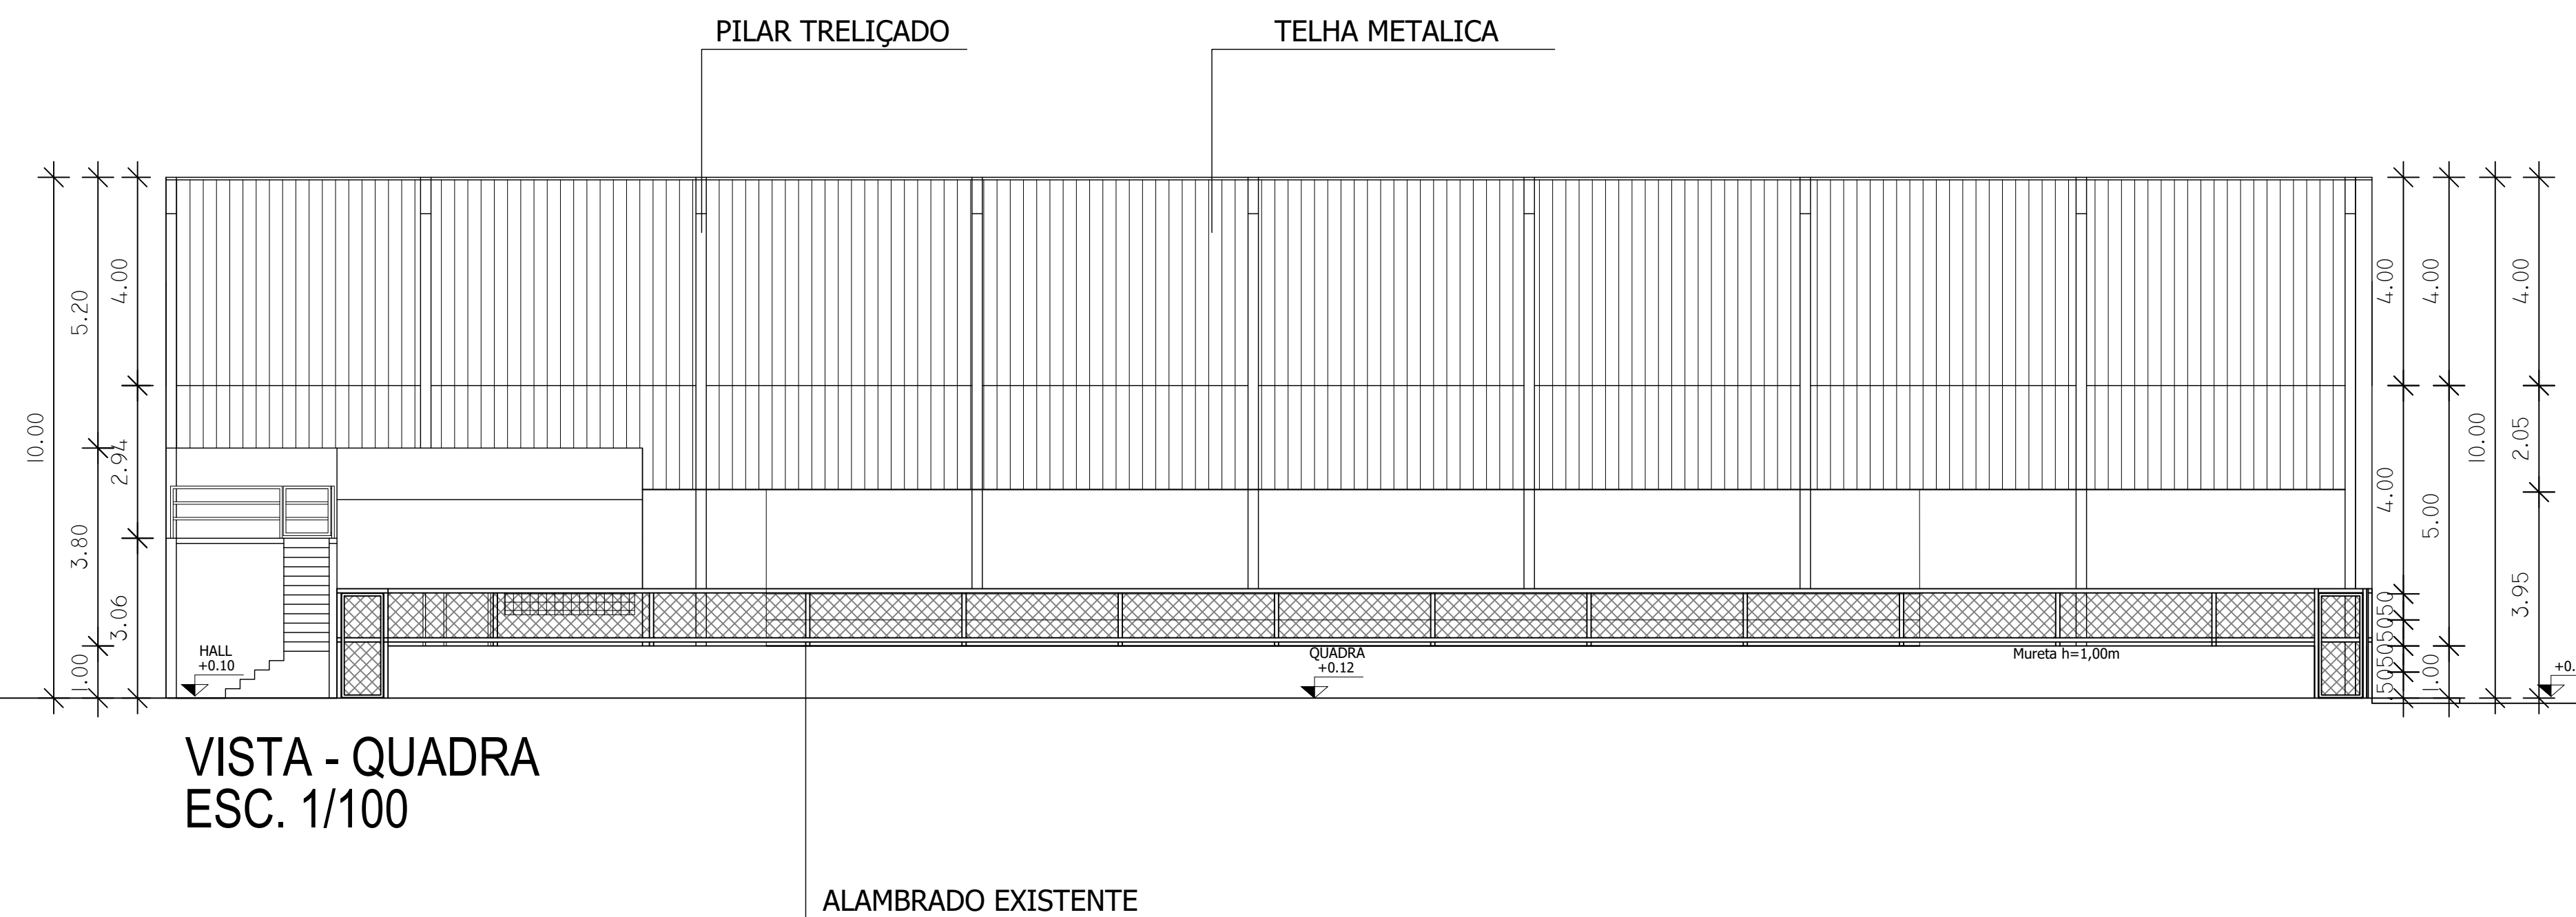

VISTA - QUADRA
ESC. 1/100



PROJETO DE MODERNIZAÇÃO
QUADRA DO POV. COLÔNIA TREZE

ESTADO DE SERGIPE
PREFEITURA MUNICIPAL DE LAGARTO

CORTES QUADRA

DATA:	ESCALA:	DESENHISTA:	FOLHA:
ABR/2024	1:100	ANA CARLA DE JESUS SANTOS	04
ARQUITETA E URBANISTA:			08
ANA CARLA DE JESUS SANTOS CAU: A285114-8			