



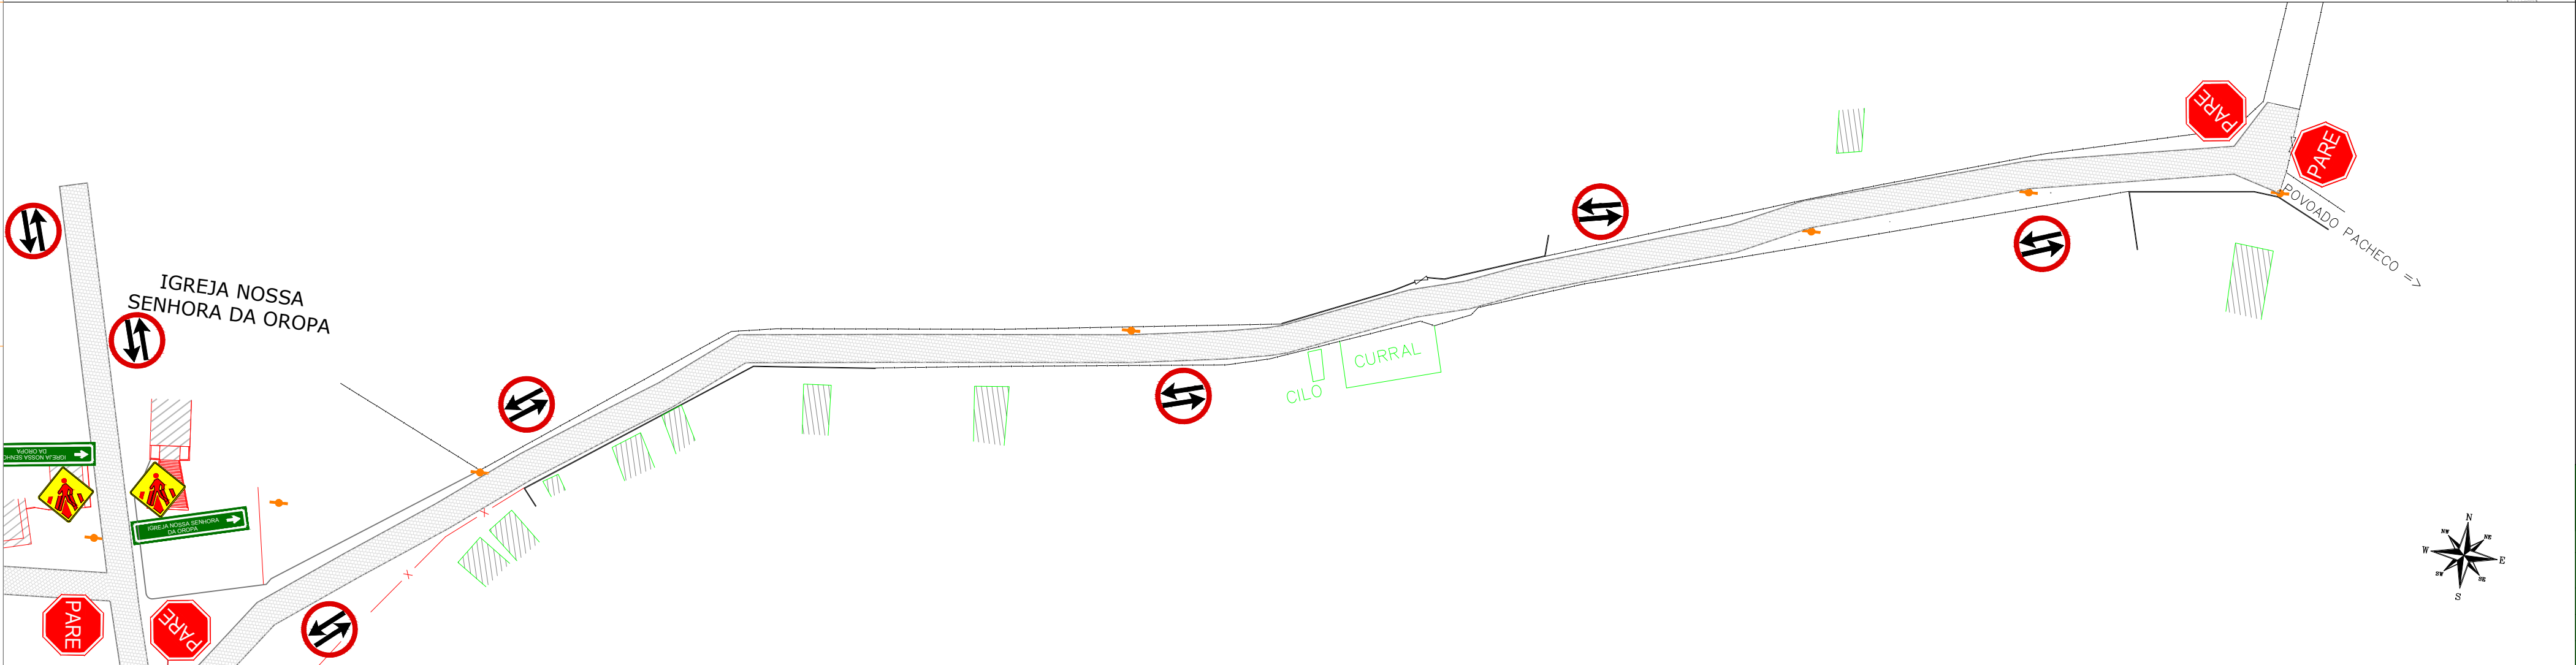

LEGENDAS			
SINALIZAÇÃO VERTICAL			
PLACA DE REGULAMENTAÇÃO			
PLACAS	CÓDIGO	ÁREA	QUANT.
	R-1	L=25 0.30m²	6
	R-28	D=60 0.28m²	12
PLACAS	CÓDIGO	ÁREA	QUANT.
	A-32b	D=60 0.36m²	2
PLACA INDICATIVA			
PLACAS	CÓDIGO	ÁREA	QUANT.
	I-2	A=1,00m²	2

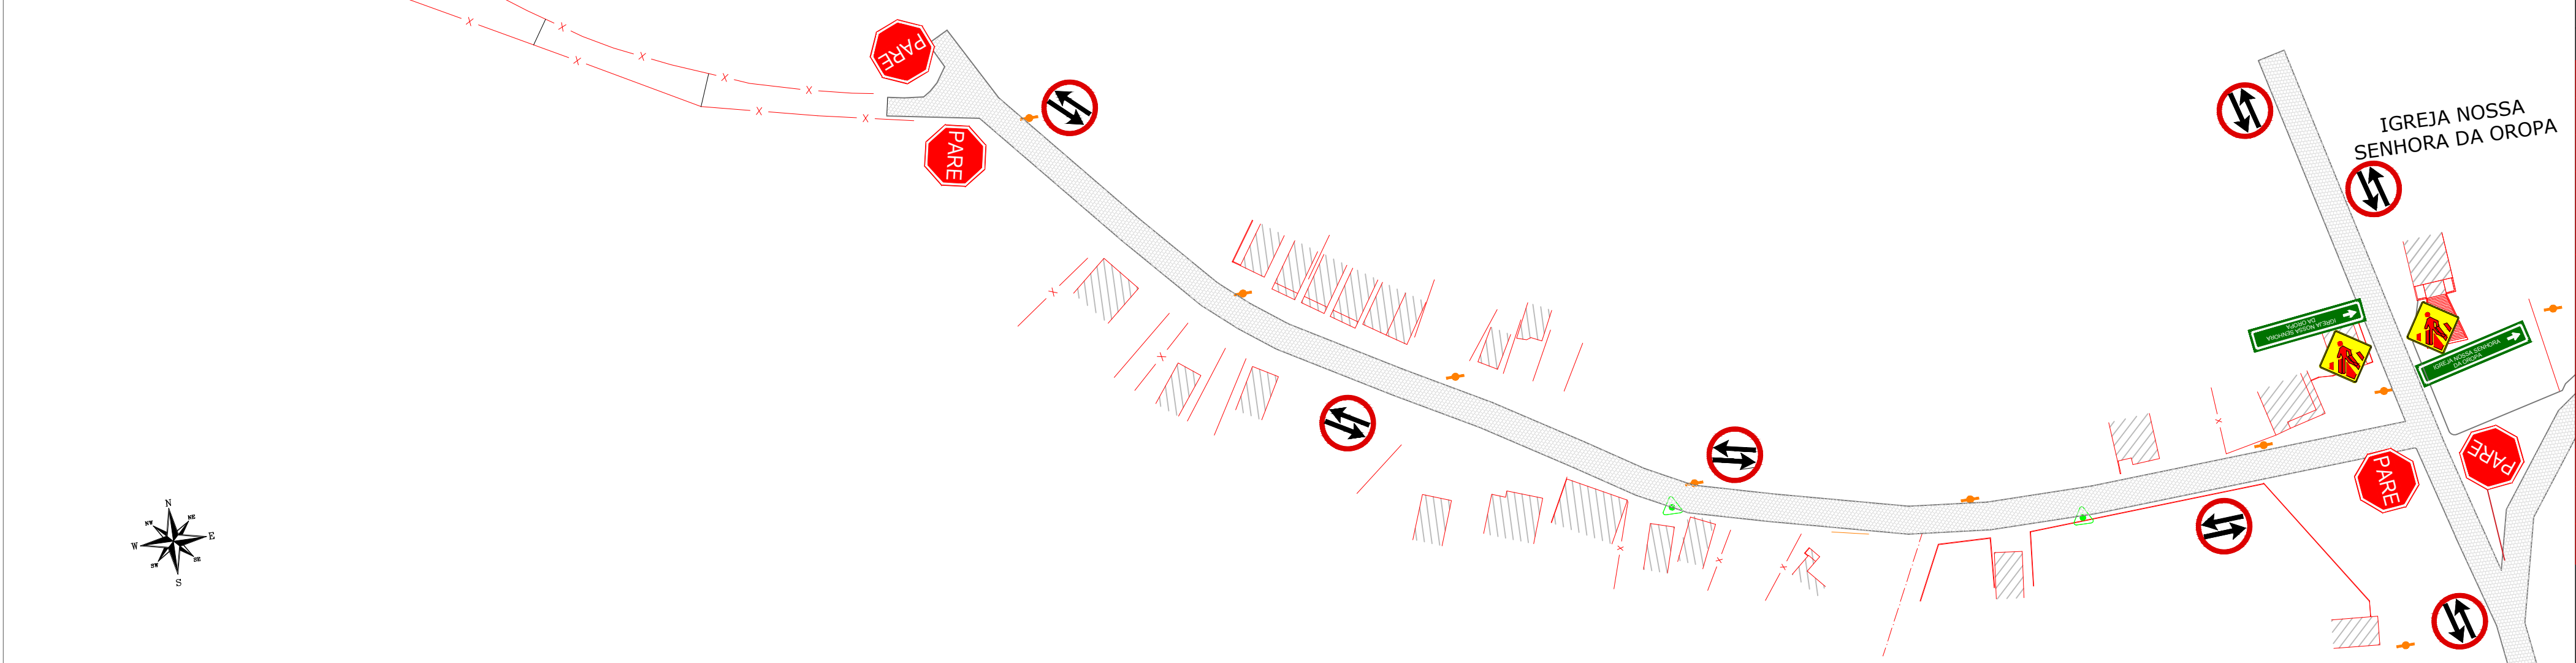