

C.E. N. Sra. DA PIEDADE

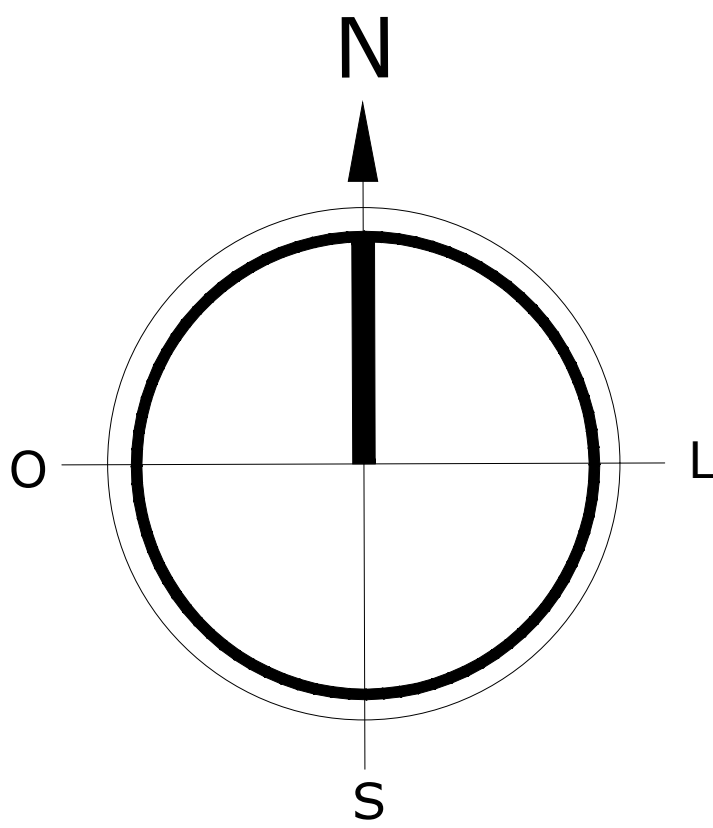


TABELA DE PONTOS GEOMÉTRICOS - POSTES

P(0,0)	(X= 0,0000; Y= 0,0000)
P(01)	(X=+14,55; Y=+3,31)
P(02)	(X=+24,29; Y=+18,95)
P(03)	(X=+29,59; Y=+28,82)
P(04)	(X=+33,42; Y=+21,30)
P(05)	(X=+35,13; Y=+34,79)
P(06)	(X=+45,57; Y=+28,47)
P(07)	(X=+38,13; Y=+19,47)
P(08)	(X=+50,56; Y=+19,28)
P(09)	(X=+60,00; Y=+10,14)
P(10)	(X=+23,99; Y=-12,39)
P(11)	(X=+32,05; Y=-6,95)
P(12)	(X=+34,82; Y=-19,14)
P(13)	(X=+27,77; Y=-25,25)
P(14)	(X=+33,59; Y=-30,40)
P(15)	(X=+42,75; Y=-39,07)
P(16)	(X=+62,58; Y=-9,92)
P(17)	(X=+71,11; Y=+2,08)
P(18)	(X=+48,37; Y=-5,41)
P(19)	(X=+44,04; Y=+3,58)

LEGENDA

	POSTE EXISTENTE - 05 UNIDADES
	POSTE DE AÇO - 19 UNIDADES

REV_04	DESCRIÇÃO	REVISÃO	DATA
REV_03	DESCRIÇÃO	REVISÃO	DATA
REV_02	DESCRIÇÃO	REVISÃO	DATA
REV_01	DESCRIÇÃO	REVISÃO	DATA
Nº REVISÃO	DESCRIÇÃO	REVISADO POR	DATA

* DIREITOS AUTORAIS RESERVADOS

EDUARDO CARLOMAGNO
ARQUITETOS ASSOCIADOS

OBRA	ÁREA
PRAÇA MANUEL EMÍLIO DE CARVALHO (ROSÁRIO)	3.690,60 m2

EDUARDO CARLOMAGNO				ARQ. CAU	A2122-9-SE
ESCALAS	DATA	VISTO	DESENHO		
1:250	OUT/2019		ARQ. BRUNO CRUZ CAU. A136405-7		

EXECUÇÃO	PREFEITURA MUNICIPAL DE LAGARTO
PROPRIETÁRIO	
TÍTULO	PRANCHA
PLANTA DE ILUMINAÇÃO	PR-05-AU-09

ESCRITÓRIOS:
RUA 24 DE OUTUBRO, 624/52 - TEL.: (51)3222-9589 / 3222-5976 - PORTO ALEGRE/RS
RUA JOSÉ FREIRE, 508, SALGADO FILHO - TEL.: (79)3042-2837/3214-1201 - ARACAJU/SE
SITE: www.eduardocarломagno.com E-MAIL:arquitetos@eduardocarломagno.com

PLANTA DE ILUMINAÇÃO
ESCALA 1:250

CONFIGURAÇÃO	COR	COR	ESP.
1	7	0,60	
2	7	0,25	
3	7	0,40	
4	7	0,50	
5	7	0,80	
6	7	1,00	
7	7	0,30	
8	7	0,10	
9	7	0,05	
10	7	0,02	

EDUARDO CARLOMAGNO
ARQUITETOS ASSOCIADOS