


CORTE "AA"
ESCALA 1:100

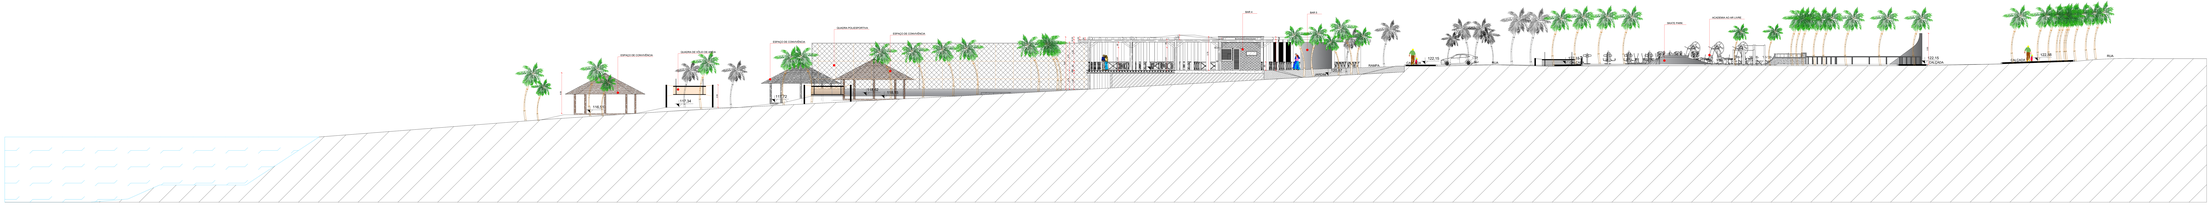


CORTE "BB"
ESCALA 1:100

EQUIPE TECNICA

EST. CATHARINA CASTRO
EST. JOÃO PAULO ALVES
EST. LARISSA TAMBAL

| REV. 00 | DESENHO | | REVISÃO | DATA |
|---|---|---|---|---|
| REV. 01 | DESENHO | | REVISÃO | DATA |
| REV. 02 | DESENHO | | REVISÃO | DATA |
| REV. 03 | DESENHO | | REVISÃO | DATA |
| REVISÃO | REVISÃO | REVISÃO | REVISÃO | DATA |

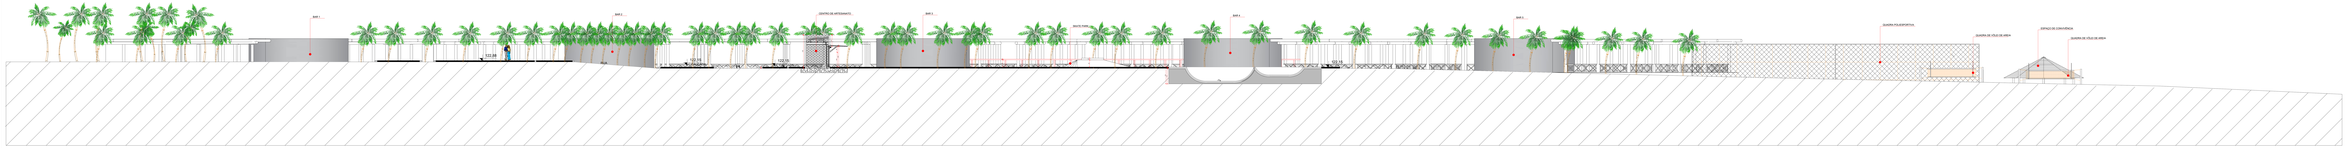* DIREITOS AUTORAIS RESERVADOS

EDUARDO CARLOMAGNO
ARQUITETURA URBANISMO

SIGLA DA PARAGRAFIA DONOSIO MACIEIRO | CR-PALM 246-T

| | |
|---|---|
| EDUARDO CARLOMAGNO CRA Nº: 2020-0-00 | |
| ESCALA: 1/500 | DATA: JAN/2020 |
| DESENHO: EST. CATHARINA CASTRO / EST. JOÃO PAULO ALVES / EST. LARISSA TAMBAL | |

LOCALIZAÇÃO: PREFEITURA MUNICIPAL DE LAGARTO/SE

DESENHO: CORTES "AA" E "BB"

PRANCHA: PE 05 - AE -

ENDEREÇO:
Rua 20 de Outubro, 404/SW - Tel: (0-79)625-4988 / 9202-9476 - Porto Alegre/RS
www.eduardocarlomagno.com.br - e-mail: eduardo@eduardocarlomagno.com.br