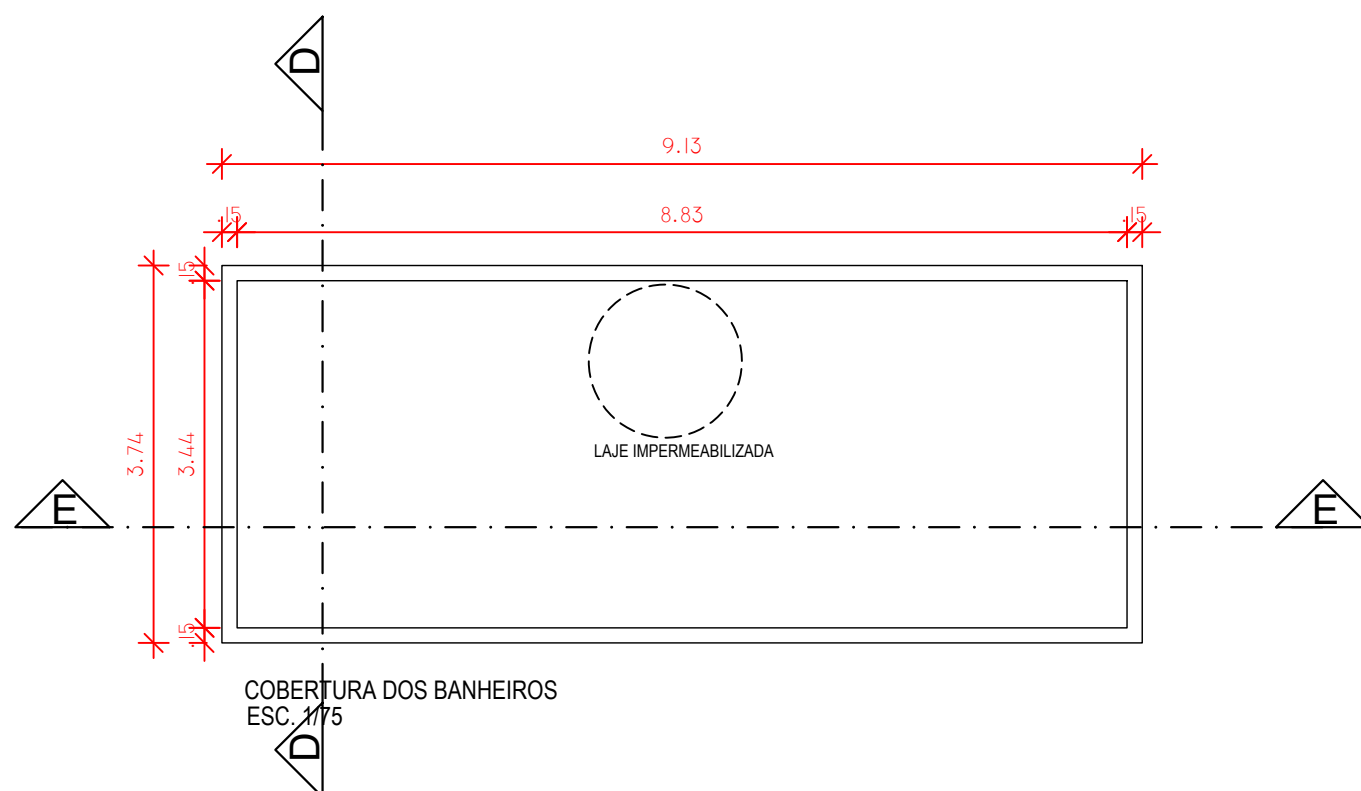
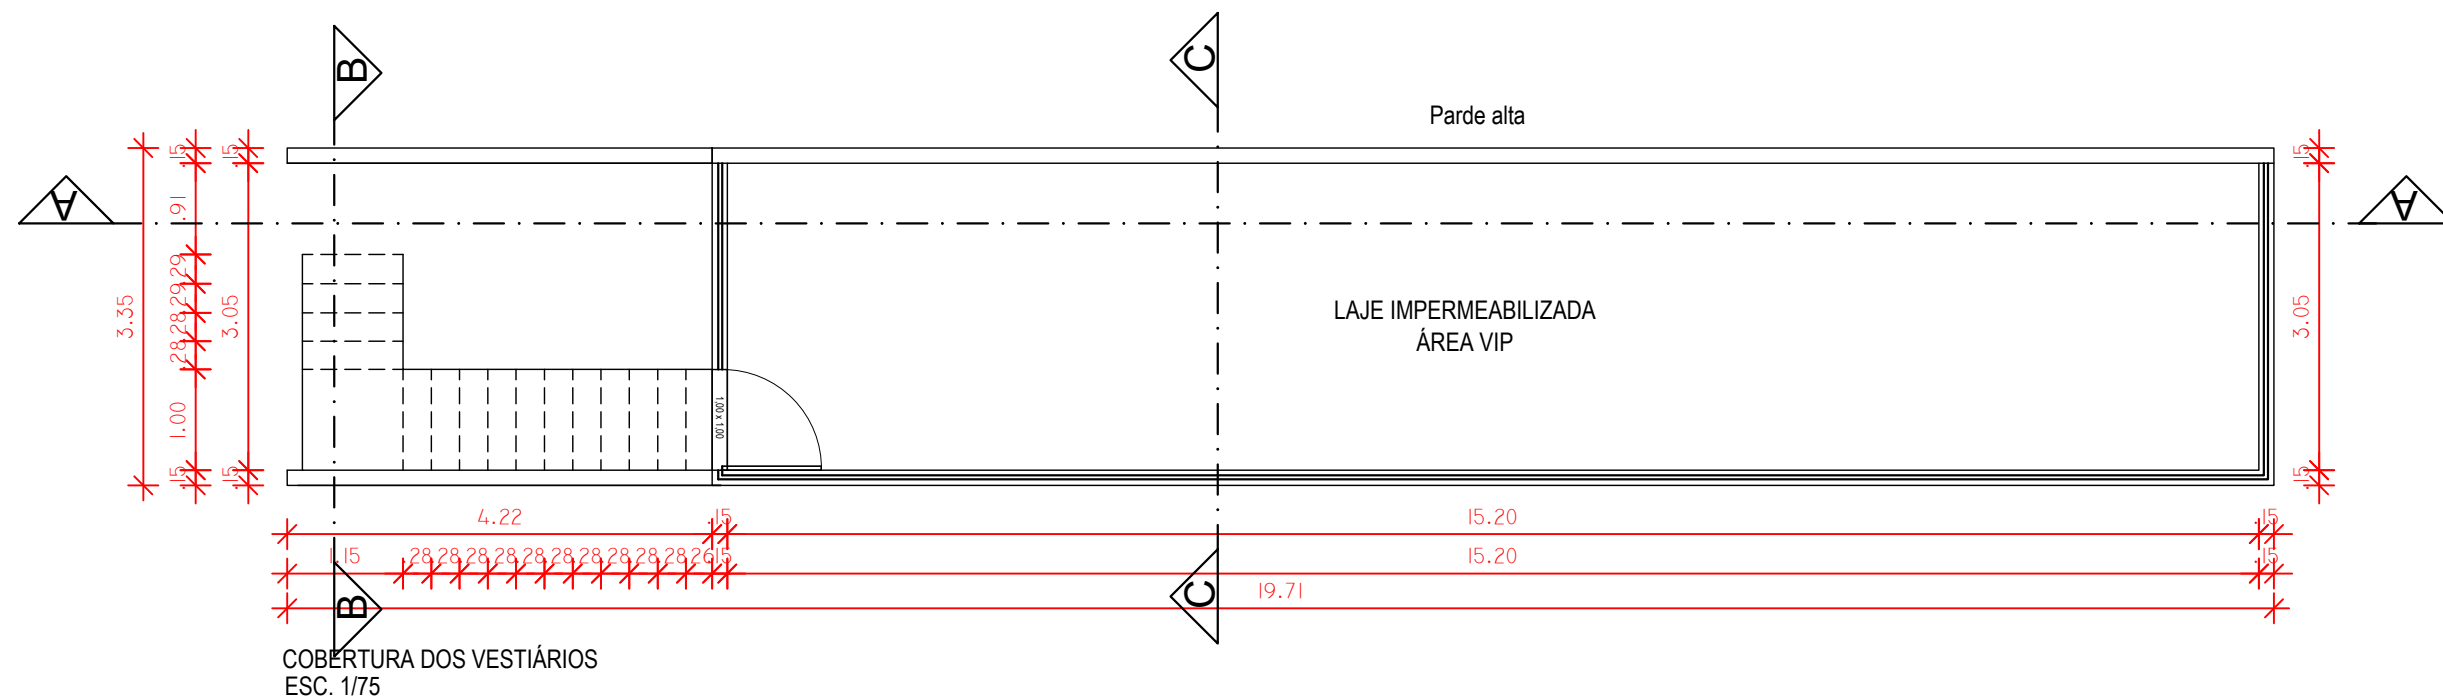


ESTADO DE SERGIPE
PREFEITURA MUNICIPAL DE LAGARTO

PROJETO DE MODERNIZAÇÃO QUADRA DO POV. COLÔNIA TREZE

PLANTA DE COBERTURA

DATA: ABR/2024	ESCALA: 1:75	DESENHISTA: ANA CARLA DE JESUS SANTOS	FOLHA: 05 08
ARQUITETA E URBANISTA: ANA CARLA DE JESUS SANTOS CAU: A285114-8			