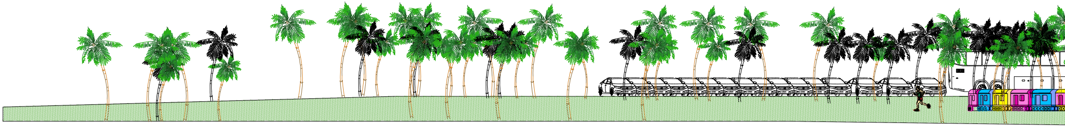

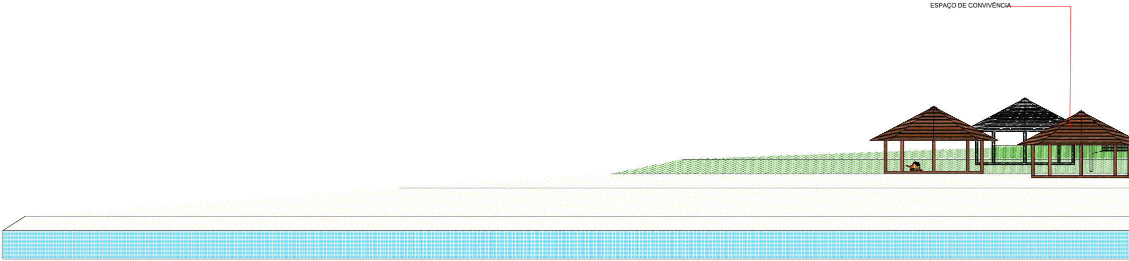
ESPAÇO DE CONVIVÊNCIA

CONFIGURAÇÃO		
COR	COR	ESP.
1	7	0.60
2	7	0.20
3	7	0.40
4	7	0.50
5	7	0.80
6	7	1.00
7	7	0.30
8	7	0.10
9	7	0.05
DEMAIS	COLOR	0.20

EDUARDO CARLOMAGNO

FORMATO A1

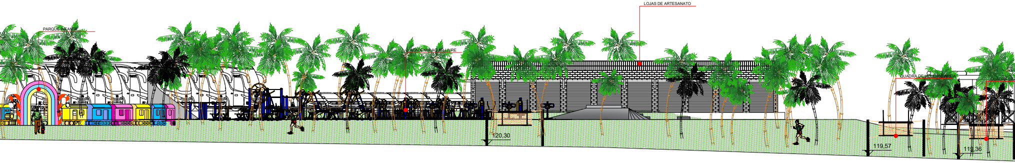
PARQUE INFANTIL
ACADEMIA AO AR LIVRE
LOJAS DE ARTESANATO
QUADRA DE VÔLEI DE AREIA
120,30
119,57
119,36

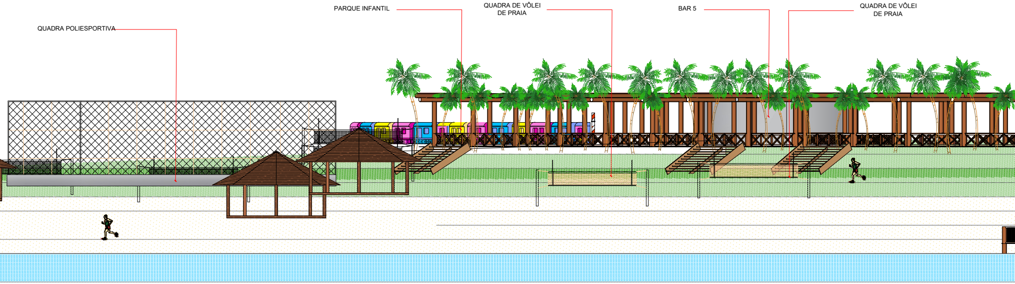
QUADRA POLIESPORTIVA
PARQUE INFANTIL
QUADRA DE VÔLEI
DE PRAIA
BAR 5
QUADRA DE VÔLEI
DE PRAIA

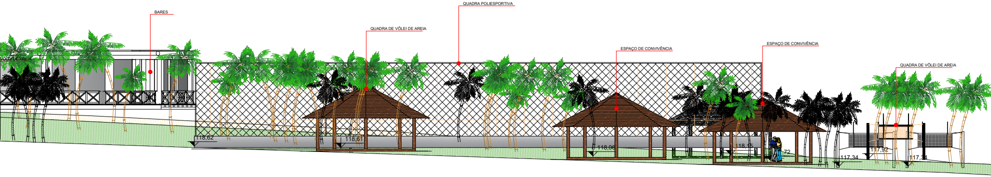
BARES
QUADRA DE VÔLEI DE AREIA
QUADRA POLIESPORTIVA
ESPAÇO DE CONVIVÊNCIA
ESPAÇO DE CONVIVÊNCIA
QUADRA DE VÔLEI DE AREIA
118,62
118,61
118,06
118,15
72
117,34
117,92
117,34

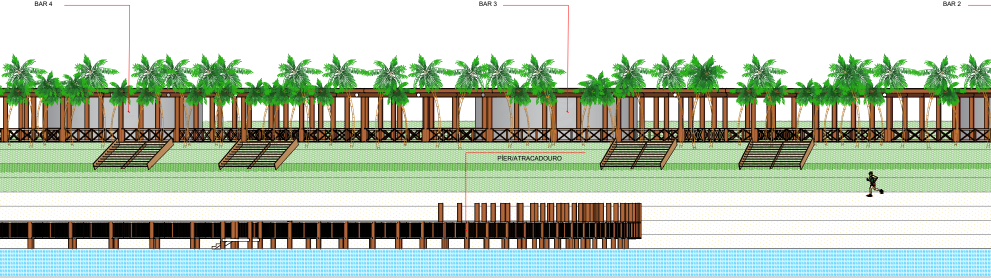
BAR 4
BAR 3
BAR 2
PIER/ATRACADOURO

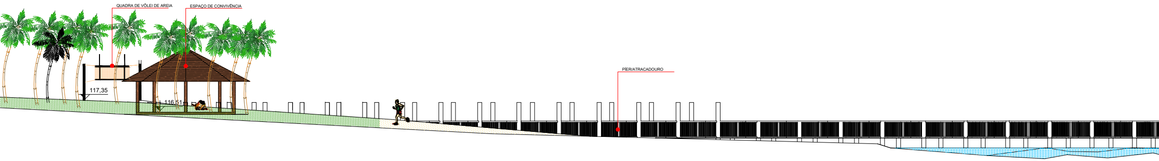
QUADRA DE VÔLEI DE AREIA
ESPAÇO DE CONVIVÊNCIA
117,35
116,51
PÍER/ATRACADOURO

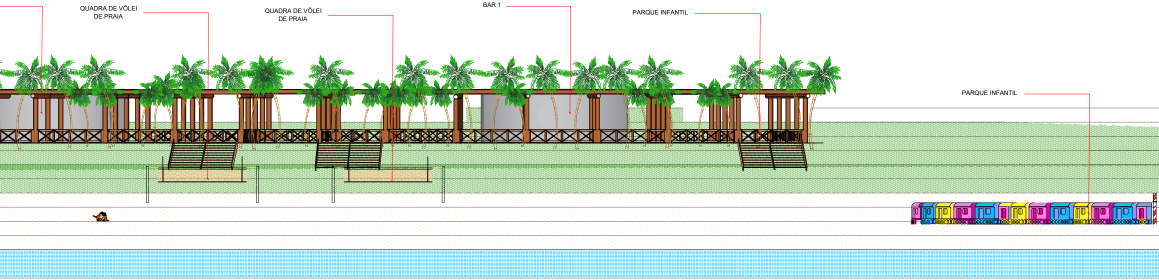
QUADRA DE VÔLEI
DE PRAIA
QUADRA DE VÔLEI
DE PRAIA
BAR 1
PARQUE INFANTIL
PARQUE INFANTIL

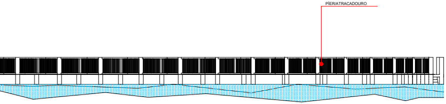
PÍER/ATRACADOURO

VISTA "A"
ESCALA 1:100

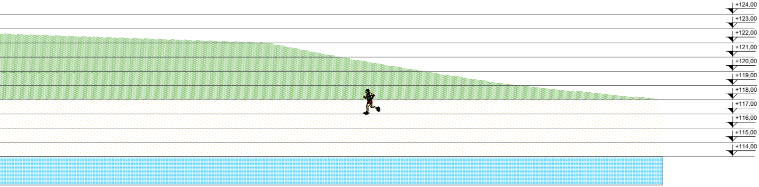
+124,00
+123,00
+122,00
+121,00
+120,00
+119,00
+118,00
+117,00
+116,00
+115,00
+114,00

VISTA "B"
ESCALA 1:100

EQUIPE TÉCNICA:

EST. CATHARINA CASTRO
EST. JOÃO PAULO ALVES
EST. LARISSA CABRAL

REV_04	DESCRIÇÃO	REVISÃO	DATA
REV_03	DESCRIÇÃO	REVISÃO	DATA
REV_02	DESCRIÇÃO	REVISÃO	DATA
REV_01	DESCRIÇÃO	REVISÃO	DATA
Nº REVISÃO	DESCRIÇÃO	REVISADO POR	DATA

* DIREITOS AUTORAIS RESERVADOS

EDUARDO CARLOMAGNO
A•R•Q•U•I•T•E•T•O•S • A•S•S•O•C•I•A•D•O•S

OBRA
ORLA DA BARRAGEM DINOÍSIO MACHADO
ÁREA
56.733,94 (m^2)

PROJETO
EDUARDO CARLOMAGNO ARQ. CAU A2122-9-SE

ESCALAS	DATA	VISTO	DESENHO
1/100	JAN/2020		EST. CATHARINA CASTRO EST. JOÃO PAULO ALVES EST. LARISSA CABRAL

EXECUÇÃO
PROPRIETÁRIO
PREFEITURA MUNICIPAL DE LAGARTO/SE

TÍTULO
VISTAS "A" E "B"
PRANCHA
PR. 06 - AU -

ESCRITÓRIOS:
RUA 24 DE OUTUBRO, 624/52 - TEL.: (51)3222-9589 / 3222-5976 - PORTO ALEGRE/RS
AV.PRES.TANCREDO NEVES,4221/SALAS 01 TEL.: (79)3214-1201 - ARACAJU/SE
SITE: www.eduardocarlomagno.com/E-MAIL:arquitetos@eduardocarlomagno.com/ insta:@eduardo_carlomagno