




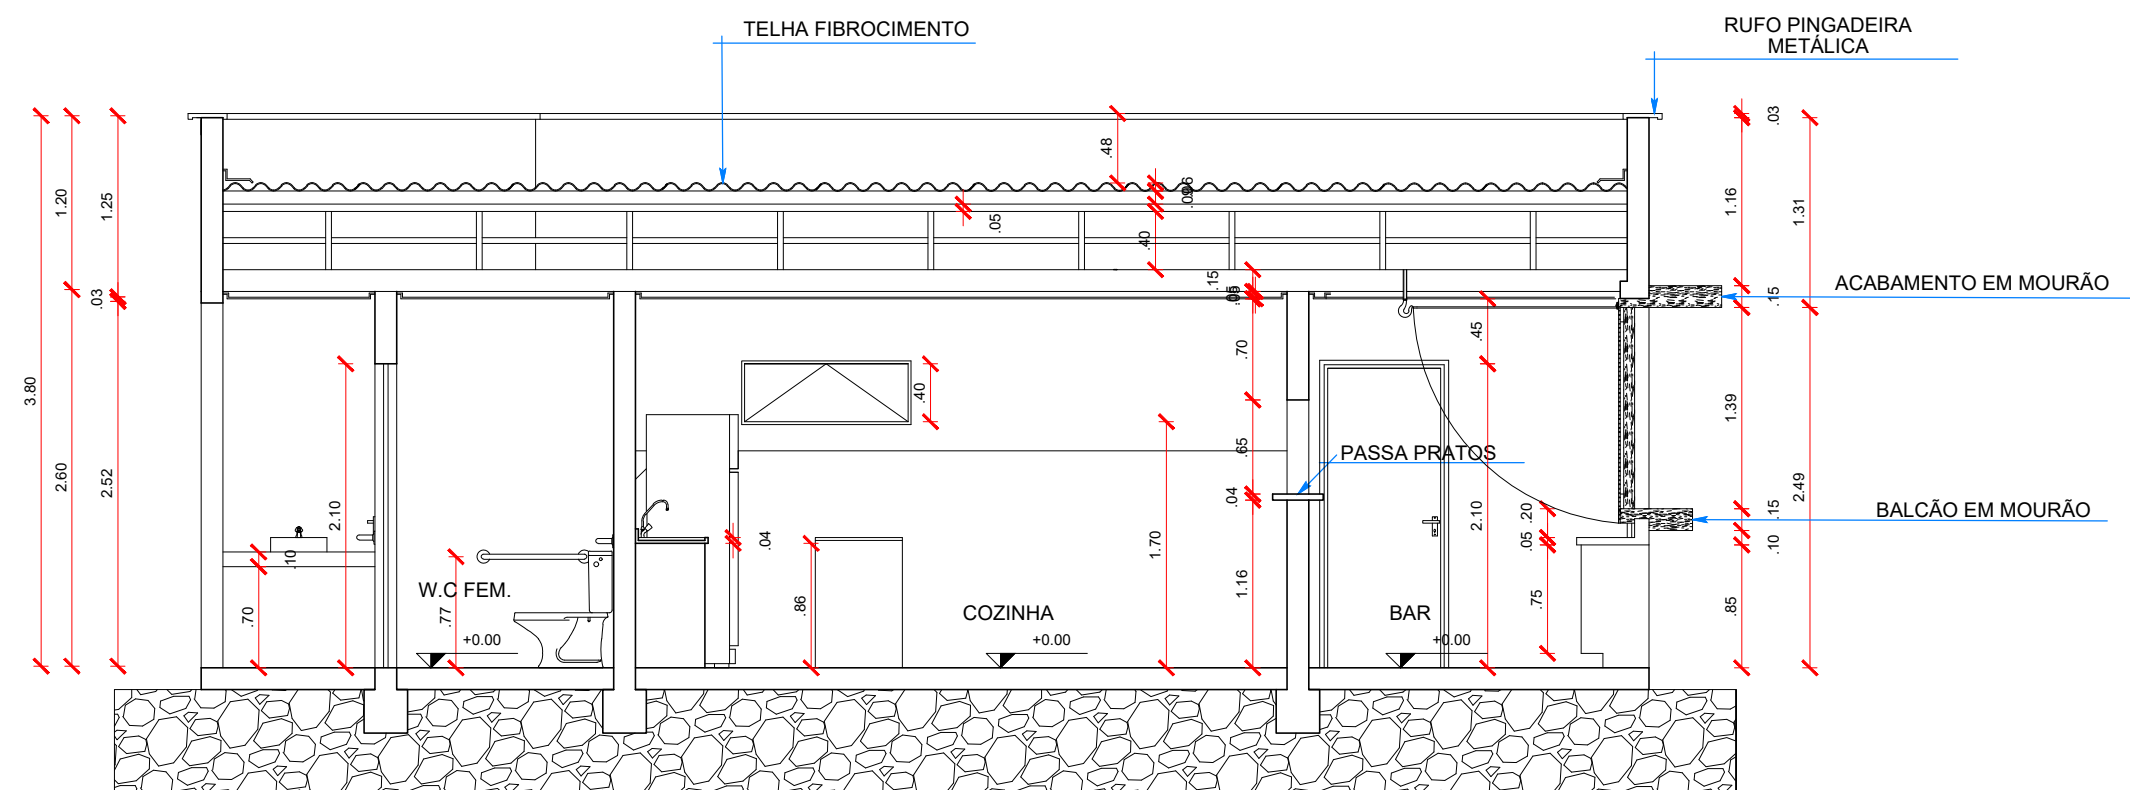


CORTE AA
ESCALA 1:50

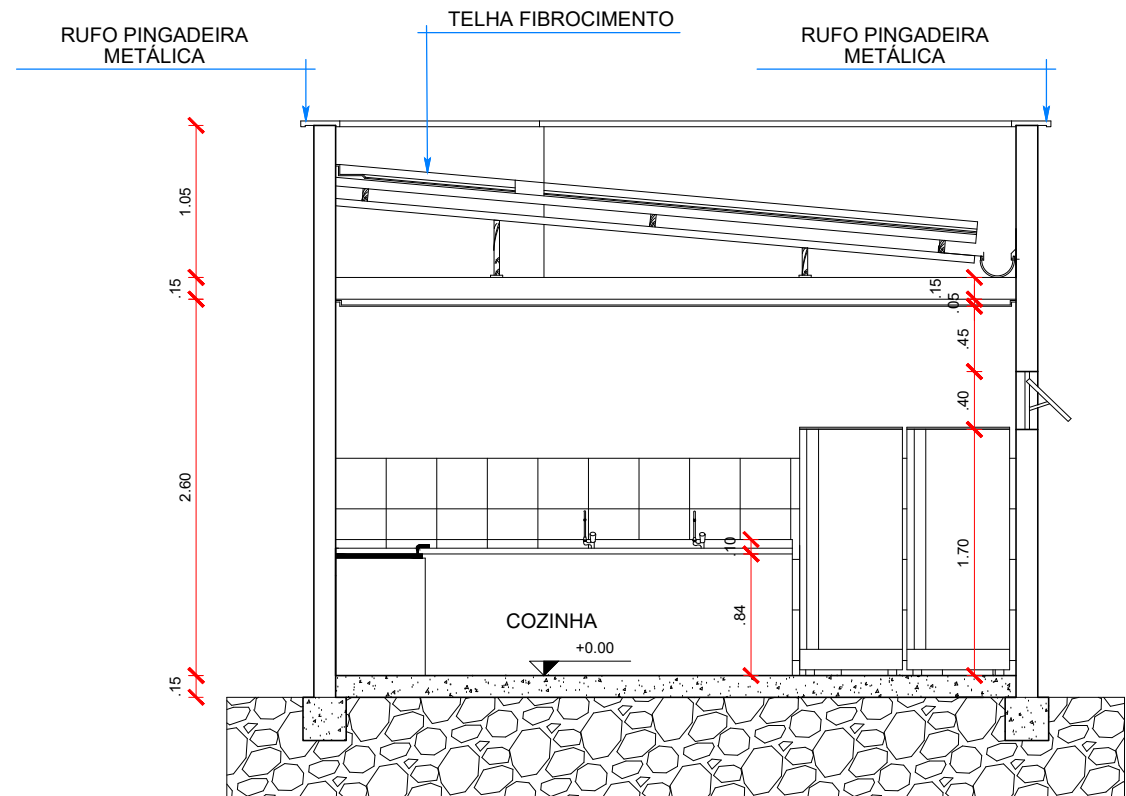


CORTE BB
ESCALA 1:50

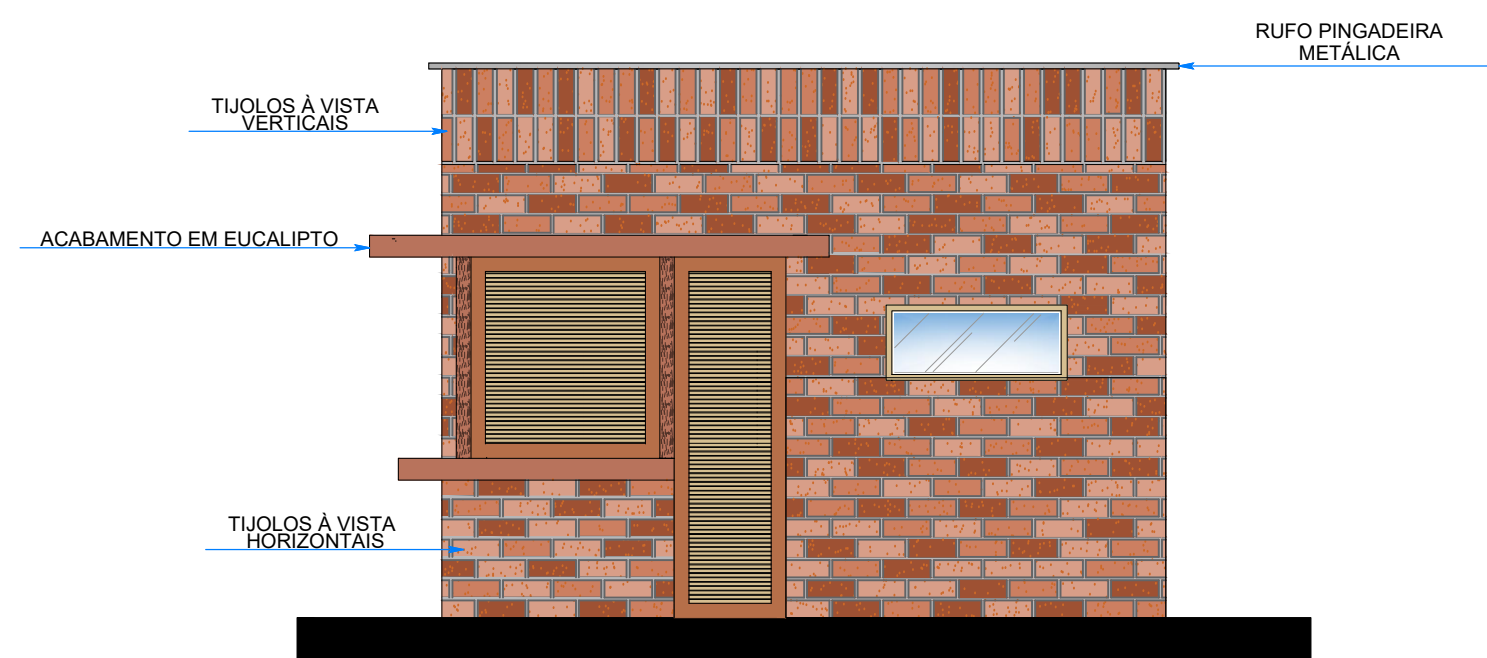


VISTA A
ESCALA 1:50

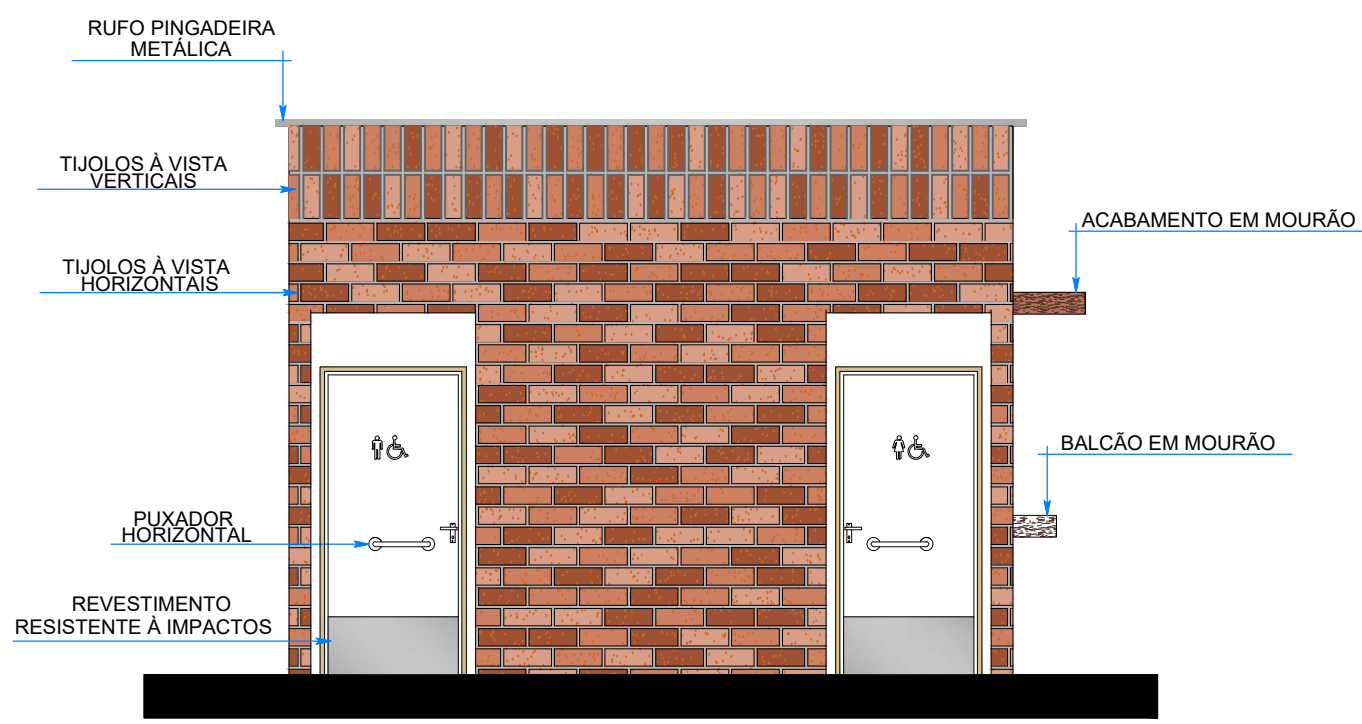

VISTA B
ESCALA 1:50

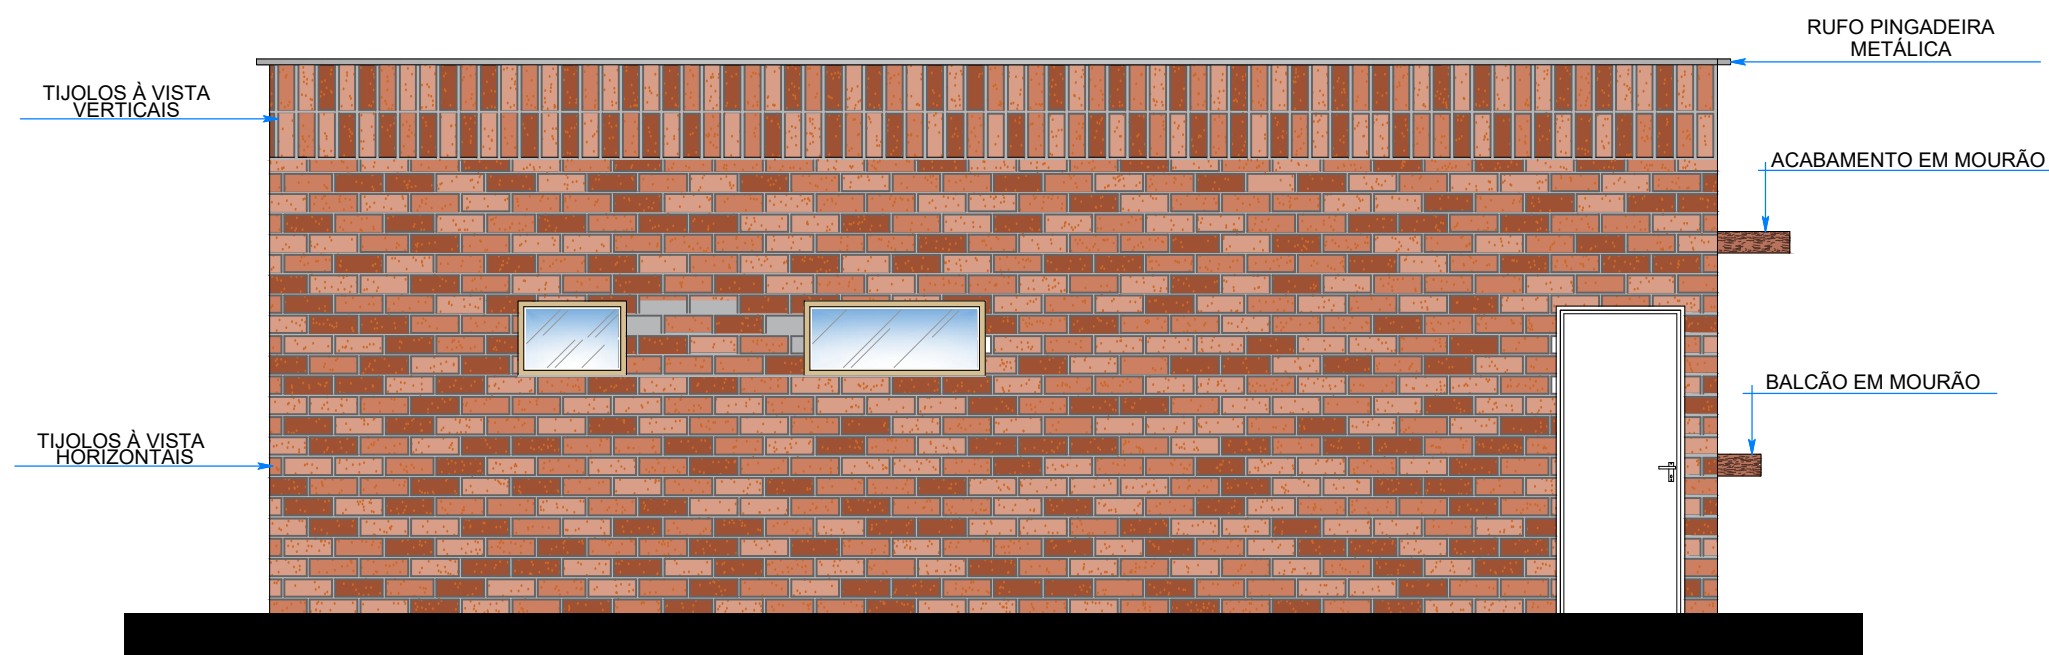

VISTA C
ESCALA 1:50

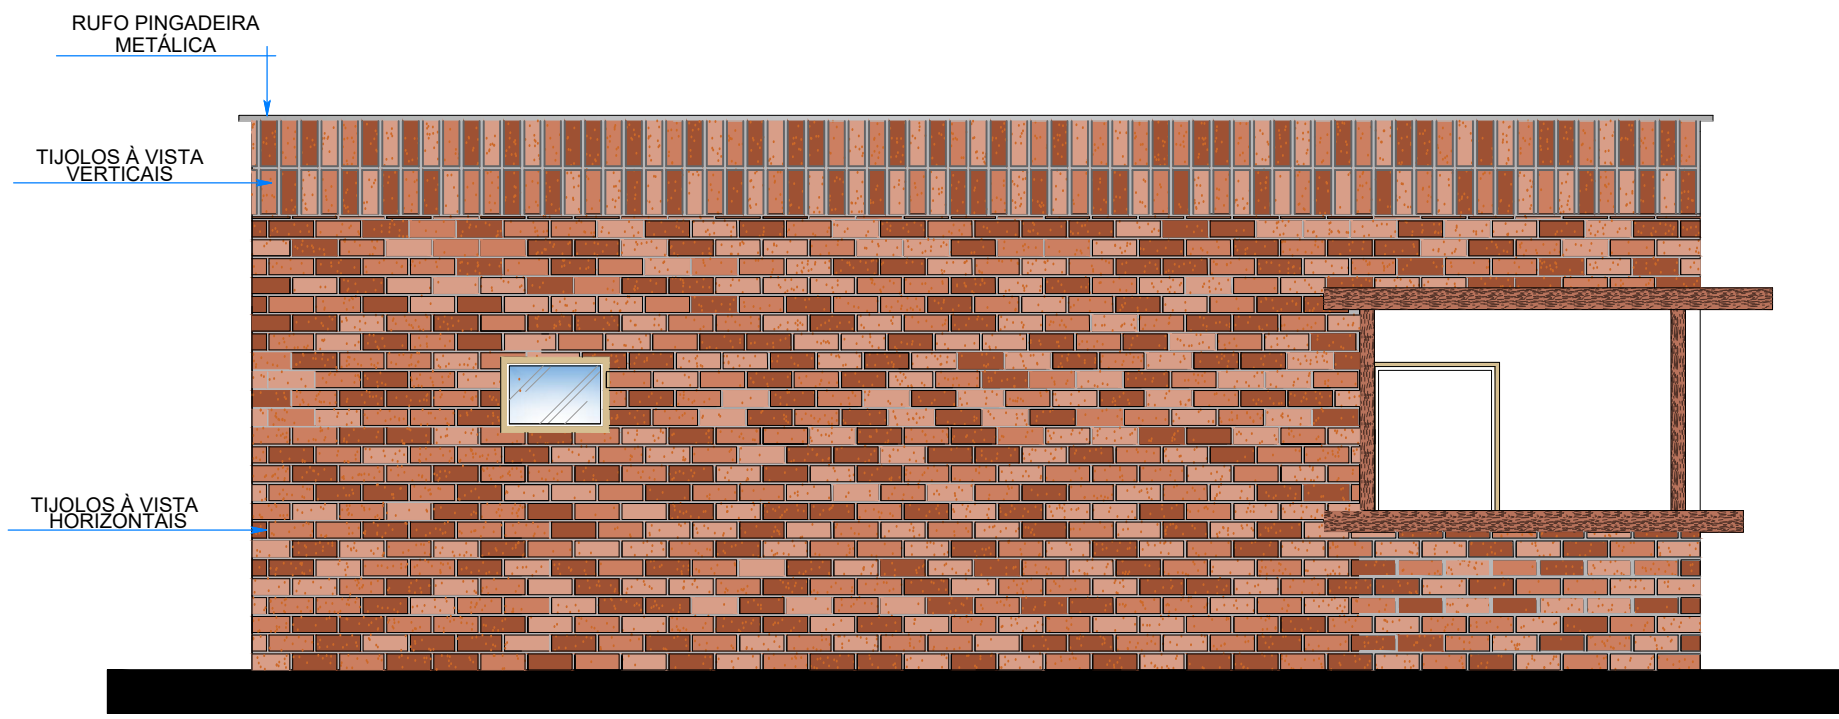

VISTA D
ESCALA 1:50

EQUIPE TÉCNICA:
ESTAGIÁRIO.ARQ JOÃO PAULO ALVES

REV_04	DESCRIÇÃO	REVISÃO	DATA
REV_03	DESCRIÇÃO	REVISÃO	DATA
REV_02	DESCRIÇÃO	REVISÃO	DATA
REV_01	DESCRIÇÃO	REVISÃO	DATA
Nº REVISÃO	DESCRIÇÃO	REVISADO POR	DATA

* DIREITOS AUTORAIS RESERVADOS

EDUARDO CARLOMAGNO

A•R•Q•U•I•T•E•T•O•S • A•S•S•O•C•I•A•D•O•S

OBRA

ORLA DA BARRAGEM DIONISIO MACHADO

ÁREA

56.733,94m²

PROJETO

EDUARDO CARLOMAGNO ARQ. CAU A2122-9-SE

ESCALAS

1/50

DATA

JANEIRO/2020

VISTO

ESTAGIÁRIO.ARQ
JOÃO PAULO ALVES

DESENHO

ESTAGIÁRIO.ARQ
JOÃO PAULO ALVES

EXECUÇÃO

PREFEITURA MUNICIPAL DE LACARTO/SE.

PROPRIETÁRIO

TÍTULO

CORTES "AA" E "BB"
VISTAS "A", "B", "C" E "D"

PRANCHA

PR. 08 AU -

ESCRITÓRIOS:

RUA 24 DE OUTUBRO, 624/52 - TEL.: (51)3222-9589 / 3222-5976 - PORTO ALEGRE/RS
AV. TANCREDO NEVES, 4221. BAIRRO JABOTIANA - TEL.: (79) 3214-1201 - ARACAJU/SE
SITE: www.eduardocarlomagno.com E-MAIL:arquitelos@eduardocarlomagno.com