




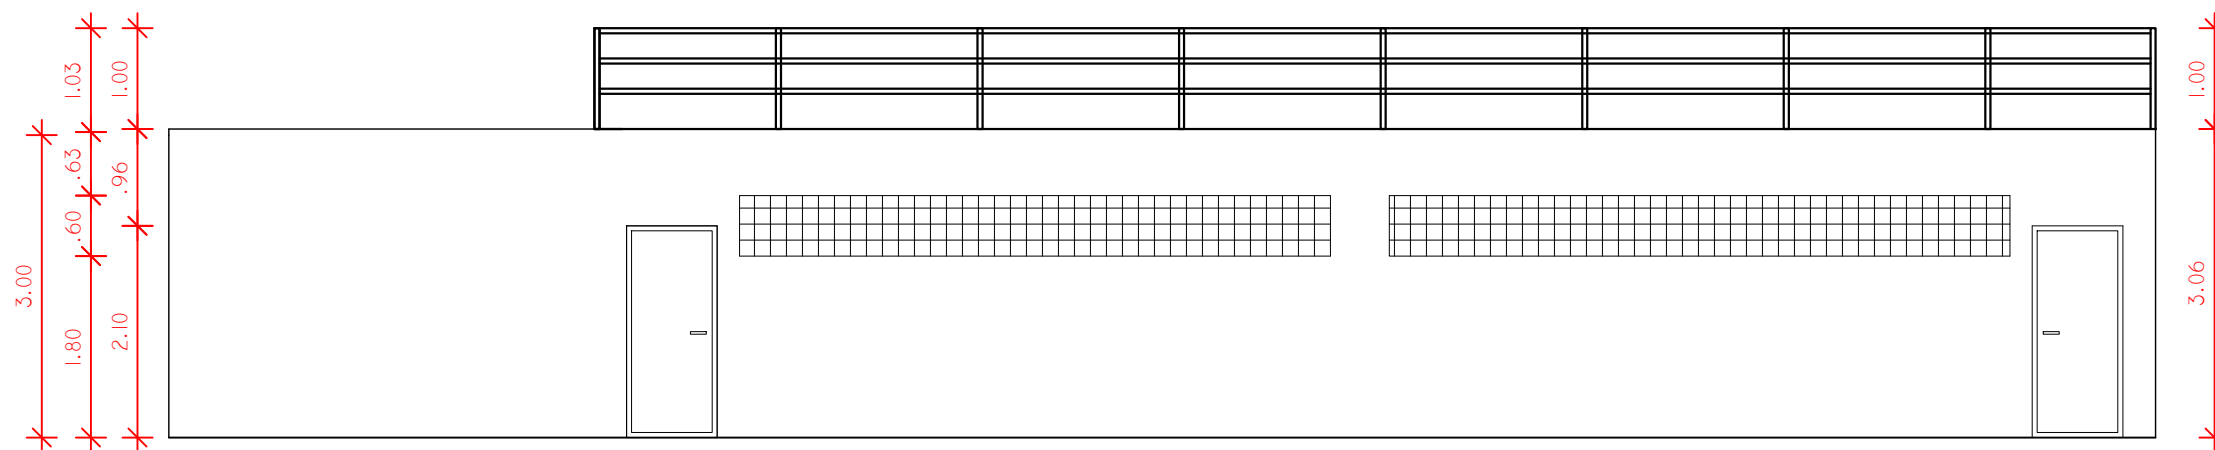

FACHADA VESTIÁRIOS
ESC. 1/75

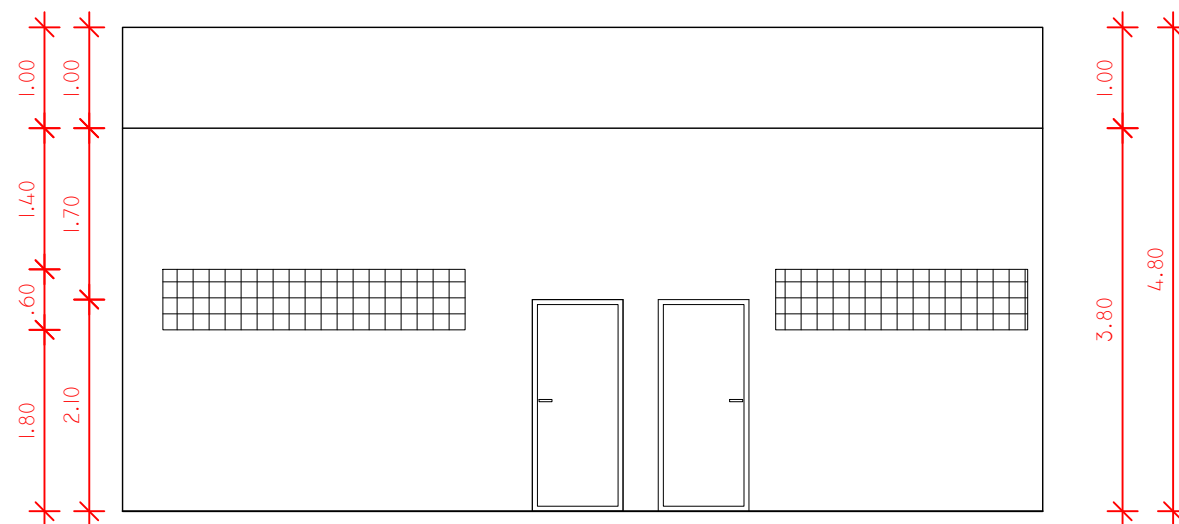

FACHADA BANHEIROS
ESC. 1/75

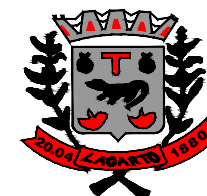

ESTADO DE SERGIPE
PREFEITURA MUNICIPAL DE LAGARTO

PROJETO DE MODERNIZAÇÃO QUADRA DO POV. COLÔNIA TREZE

FACHADAS DOS VETIÁRIOS

DATA:	ESCALA:	DESENHISTA:	FOLHA:
ABR/2024	1:75	ANA CARLA DE JESUS SANTOS	08
ARQUITETA E URBANISTA:			08
ANA CARLA DE JESUS SANTOS CAU: A285114-8			