



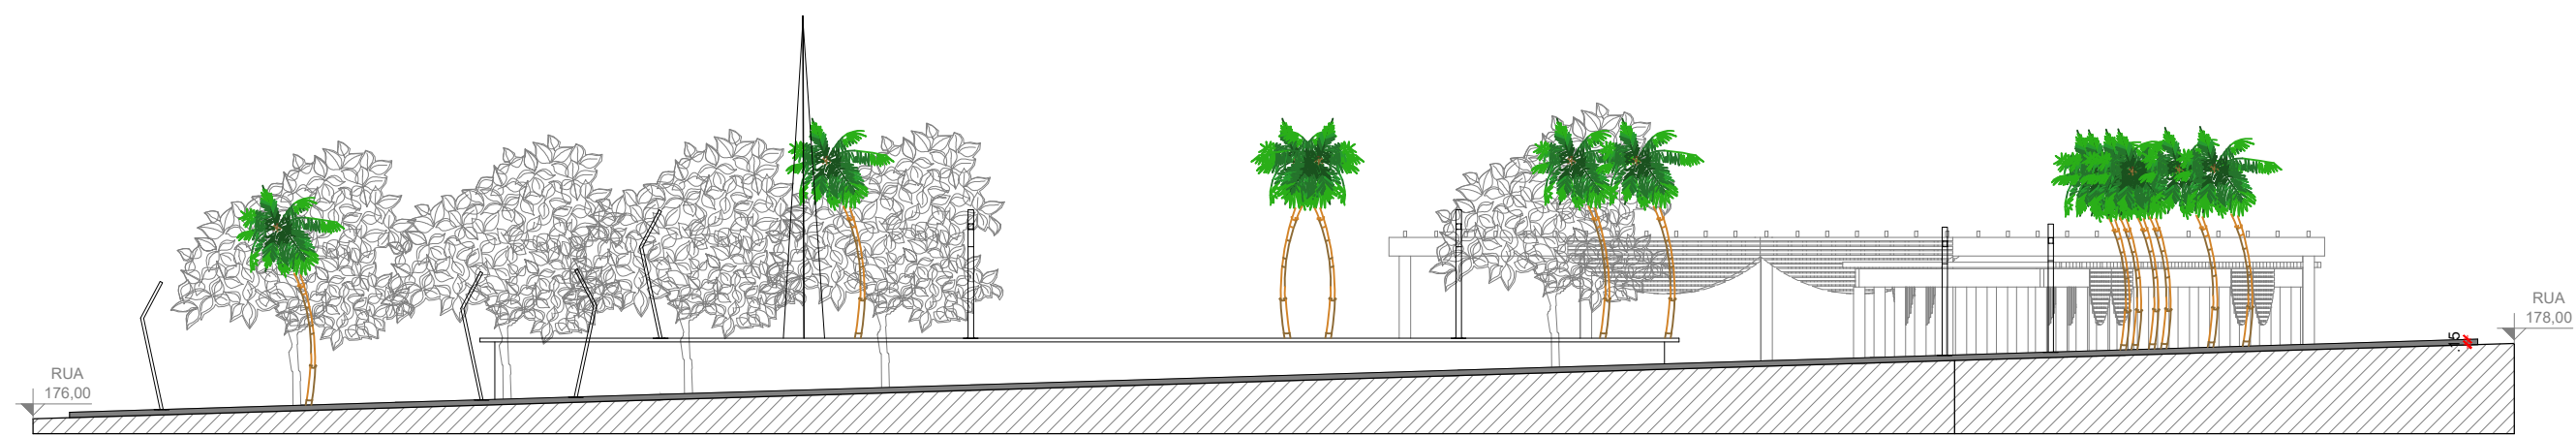


VISTA 01
ESCALA 1:200

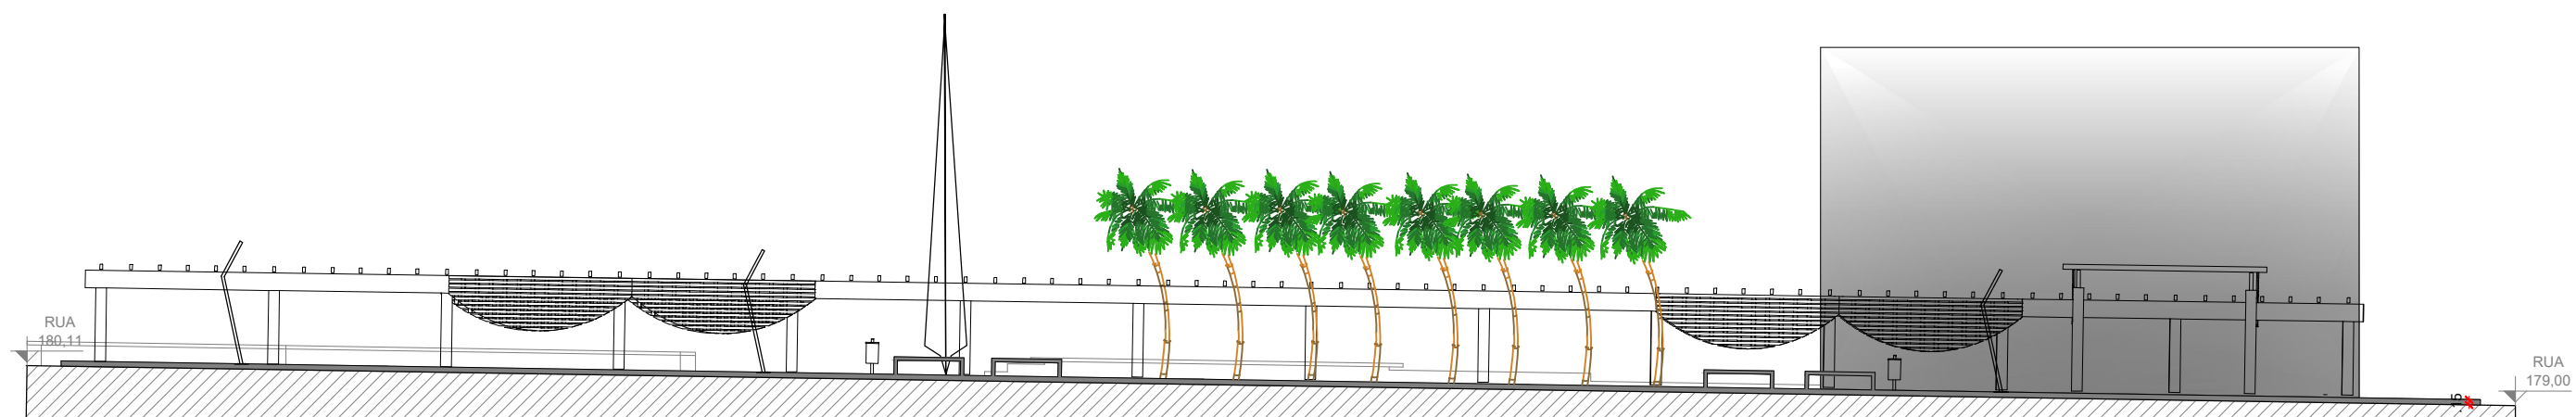

VISTA 02
ESCALA 1:200



VISTA 03
ESCALA 1:200

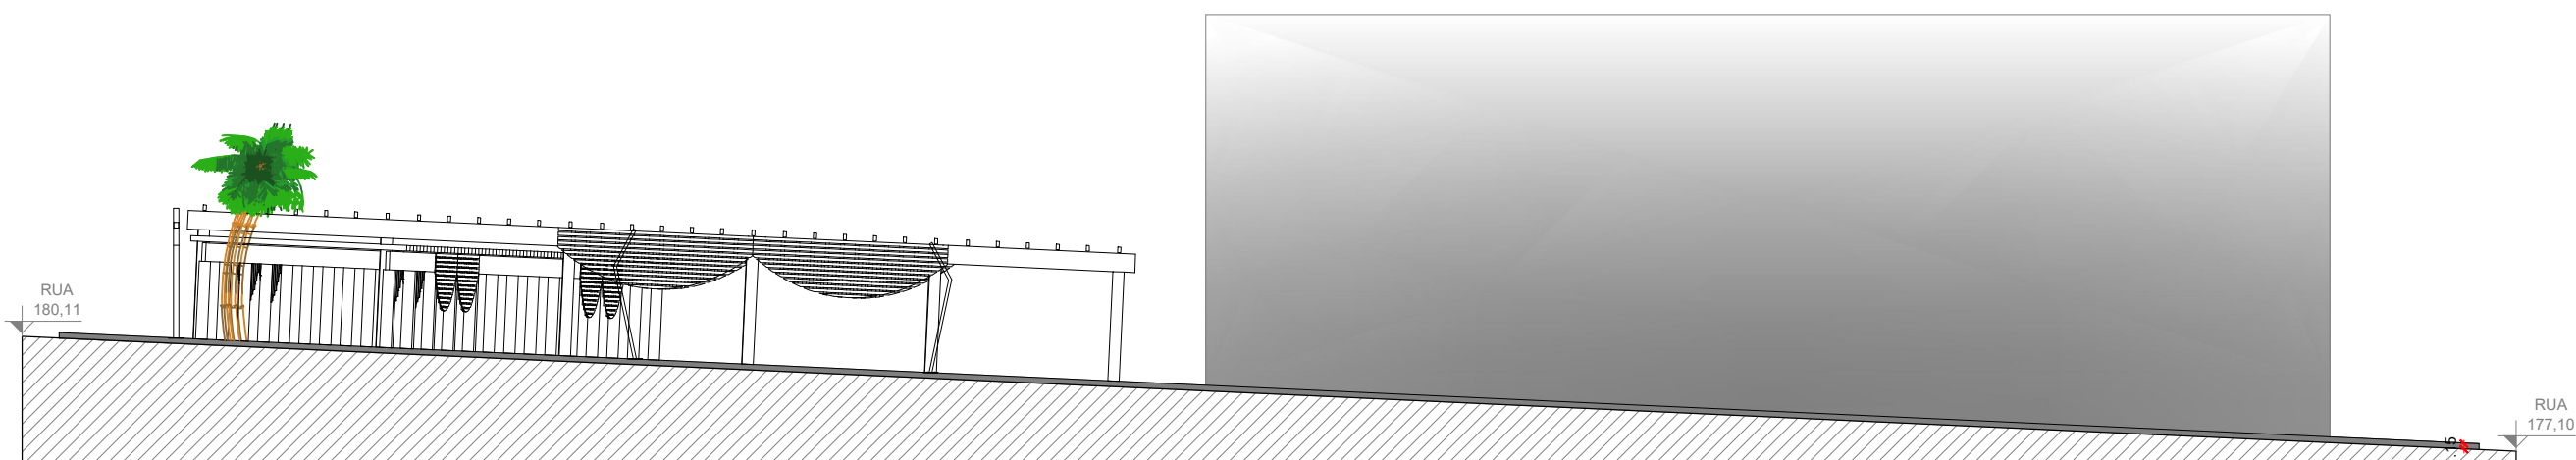

VISTA 04
ESCALA 1:200

CONFIGURAÇÃO		
COR	COR	ESP.
1	7	0.80
2	7	0.20
3	7	0.40
4	7	0.50
5	7	0.80
6	7	1.00
7	7	0.30
8	7	0.10
9	7	0.05
SEM AÍSLAS COLOR.		
0.20		

EDUARDO CARLOMAGNO
ARQUITETO

REV. 04	DESCRIÇÃO	REVISÃO	DATA
REV. 03	DESCRIÇÃO	REVISÃO	DATA
REV. 02	DESCRIÇÃO	REVISÃO	DATA
REV. 01	DESCRIÇÃO	REVISÃO	DATA
Nº REVISÃO	DESCRIÇÃO	REVISADO POR	DATA

* DIREITOS AUTORAIS RESERVADOS

EDUARDO CARLOMAGNO
A.R.Q.U.I.L.T.E.T.O.S. A.S.S.O.C.I.A.D.O.S.



OBRA	ÁREA
PRAÇA MANUEL EMILIO DE CARVALHO (ROSARIO)	3.690,60 m2

PROJETO

EDUARDO CARLOMAGNO ARQ. CAU A2122-9-SE
--

ESCALAS	DATA	VISTO	DESENHO
1:200	OUT/2019		ARQ. BRUNO CRUZ CAU A136405-7

EXECUÇÃO	PREFEITURA MUNICIPAL DE LAGARTO
PROPRIETÁRIO	

TÍTULO	PRANCHA
VISTAS 01,02,03 E 04	PR.09-AU-09

ESCRITÓRIOS:
RUA 24 DE OUTUBRO, 624/52 - TEL.: (51)3222-9589 / 3222-5976 - PORTO ALEGRE/RS
RUA JOSÉ FREIRE, 508. SALGADO FILHO - TEL.: (79) 3042-2837/3214-1201 - ARACAJU/SE
SITE: www.eduardocarlmagno.com E-MAIL:arquitetos@eduardocarlmagno.com