


Poste decorativo em alumínio modelo girafa 4 pétalas
com projetores LED 50w cada – Alt. 3 metros

Cód.:668304591

FABRICAÇÃO GRUPO LUMILANDIA "LUXPOSTES"

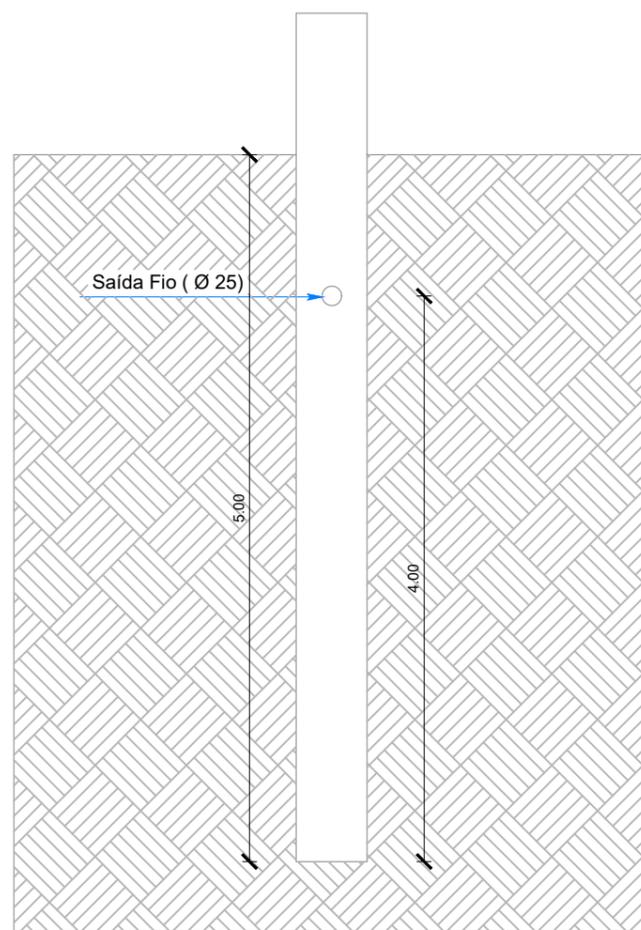

EXEMPLO ENGASTE POSTE

ESCALA

1:50

REV_04	DESCRIÇÃO	REVISÃO	DATA
REV_03	DESCRIÇÃO	REVISÃO	DATA
REV_02	DESCRIÇÃO	REVISÃO	DATA
REV_01	DESCRIÇÃO	REVISÃO	DATA
Nº REVISÃO	DESCRIÇÃO	REVISADO POR	DATA

* DIREITOS AUTORAIS RESERVADOS

EDUARDO CARLOMAGNO

A•R•Q•U•I•T•E•T•O•S • A•S•S•O•C•I•A•D•O•S



OBRA

ÁREA

ORLA DA BARRAGEM DIONÍSIO MACHADO

56.733,94m²

PROJETO

EDUARDO CARLOMAGNO ARQ. CAU A2122-9-SE

ESCALAS

DATA

VISTO

DESENHO

1/50

JANEIRO/2020

EST..ARQ
MARIA LUYSA S.

EXECUÇÃO

PREFEITURA MUNICIPAL DE LAGARTO/SE.

PROPRIETÁRIO

TÍTULO

PRANCHA

DETALHAMENTO 11 – POSTE
DE ILUMINAÇÃO

PR. 11 DET 29

ESCRITÓRIOS:

RUA 24 DE OUTUBRO, 624/52 – TEL.: (51)3222-9589 / 3222-5976 – PORTO ALEGRE/RS
AV. TANCREDO NEVES, 4221. BAIRRO JABOTIANA – TEL.: (79) 3214-1201 – ARACAJU/SE
SITE: www.eduardocarlagno.com E-MAIL:arquitetos@eduardocarlagno.com

CONFIGURAÇÃO			
COR	COR	ESP.	
1	7	0.60	
2	7	0.20	
3	7	0.40	
4	7	0.50	
5	7	0.80	
6	7	1.00	
7	7	0.30	
8	7	0.10	
9	7	0.05	
DEMAIS	COLOR	0.20	

EDUARDO
CARLOMAGNO
A•R•Q•U•I•T•E•T•O•S