
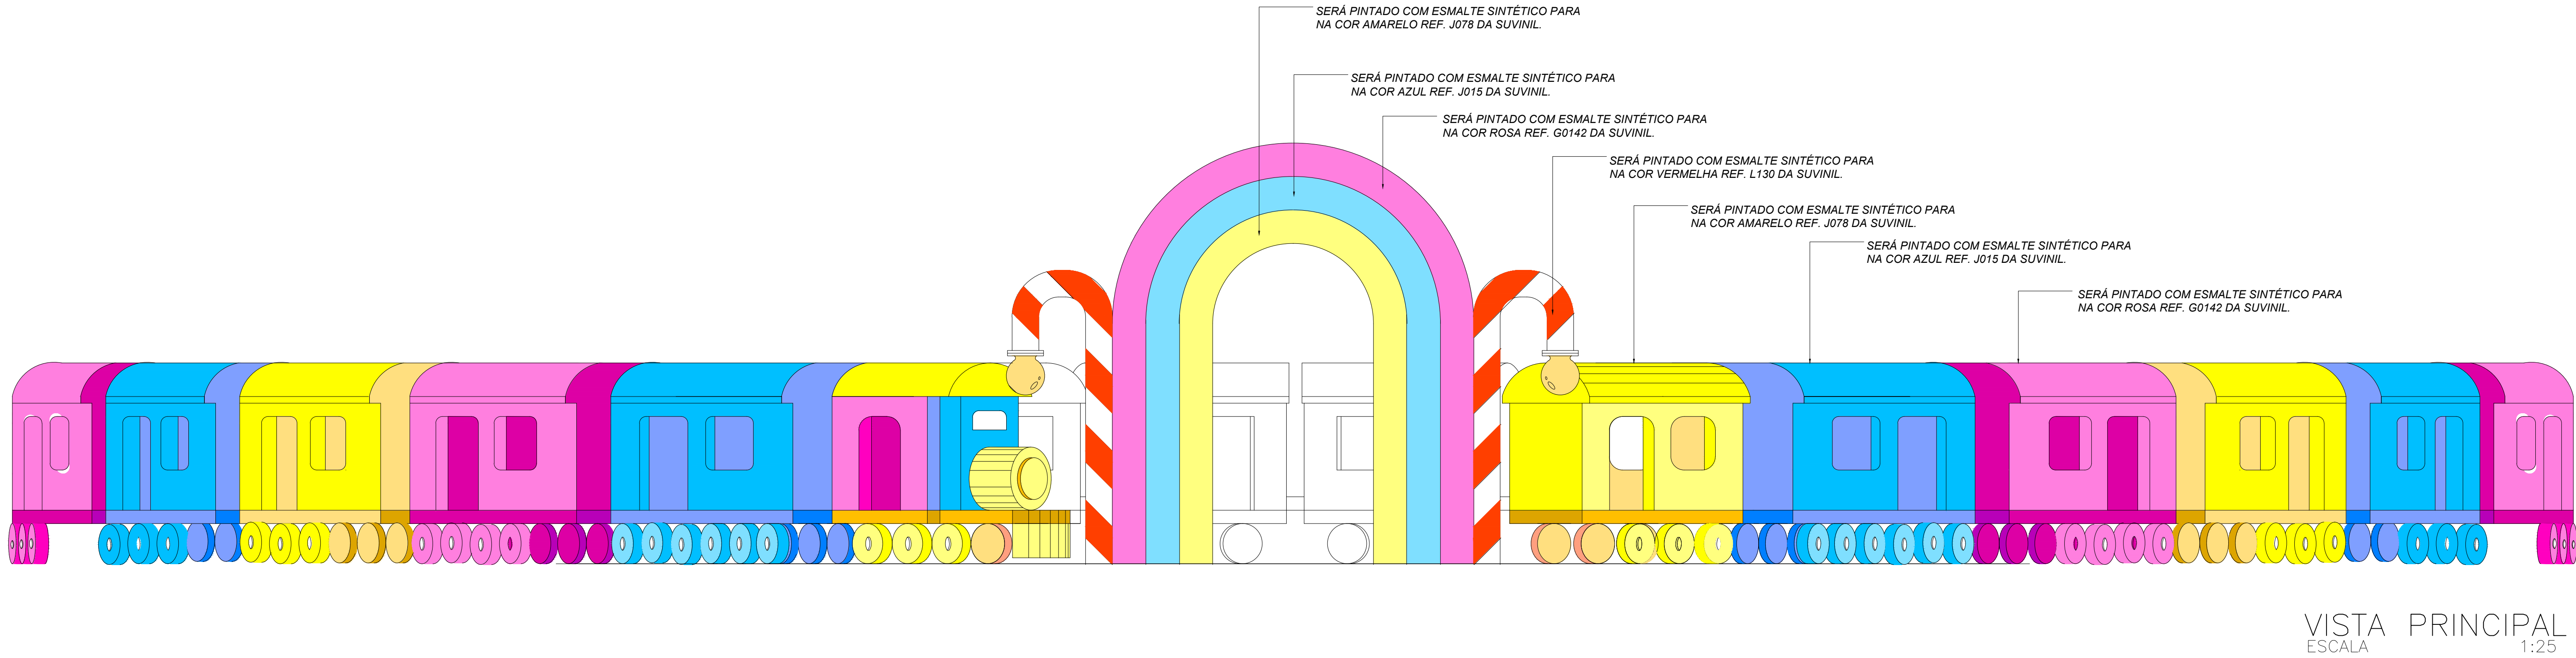
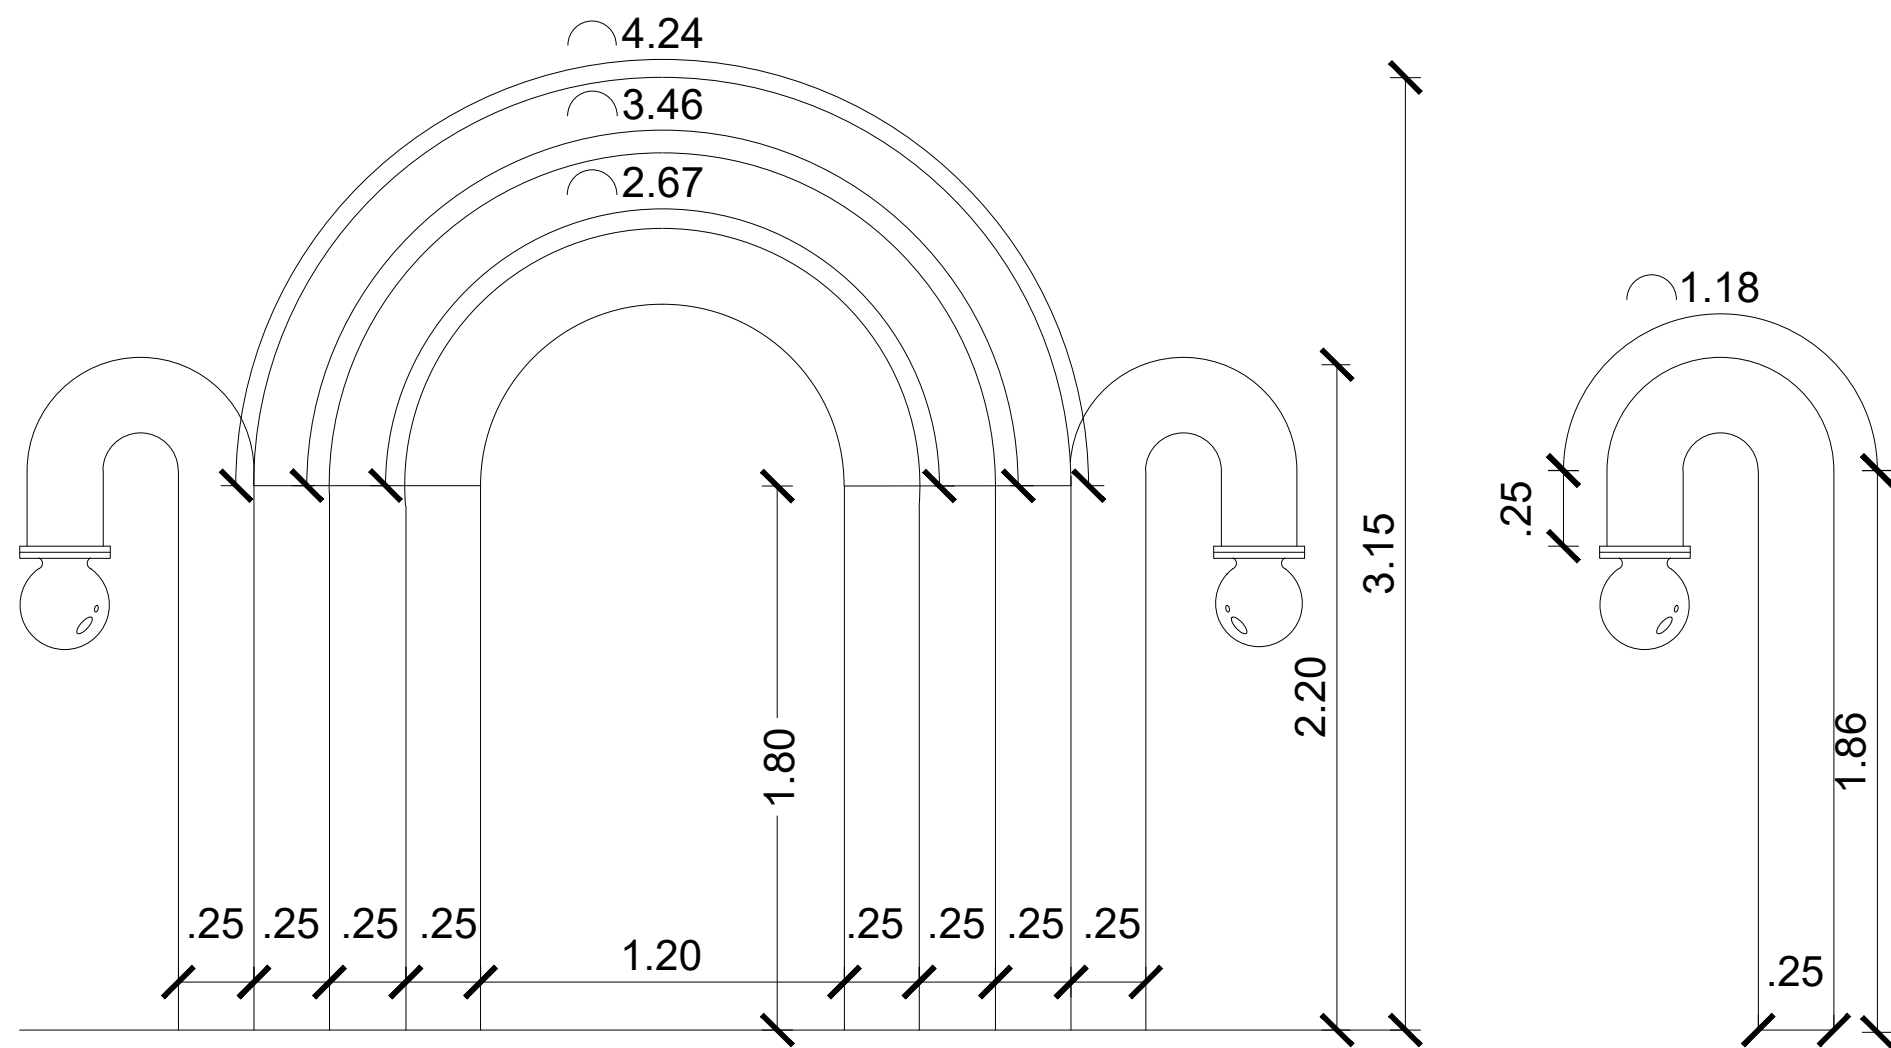
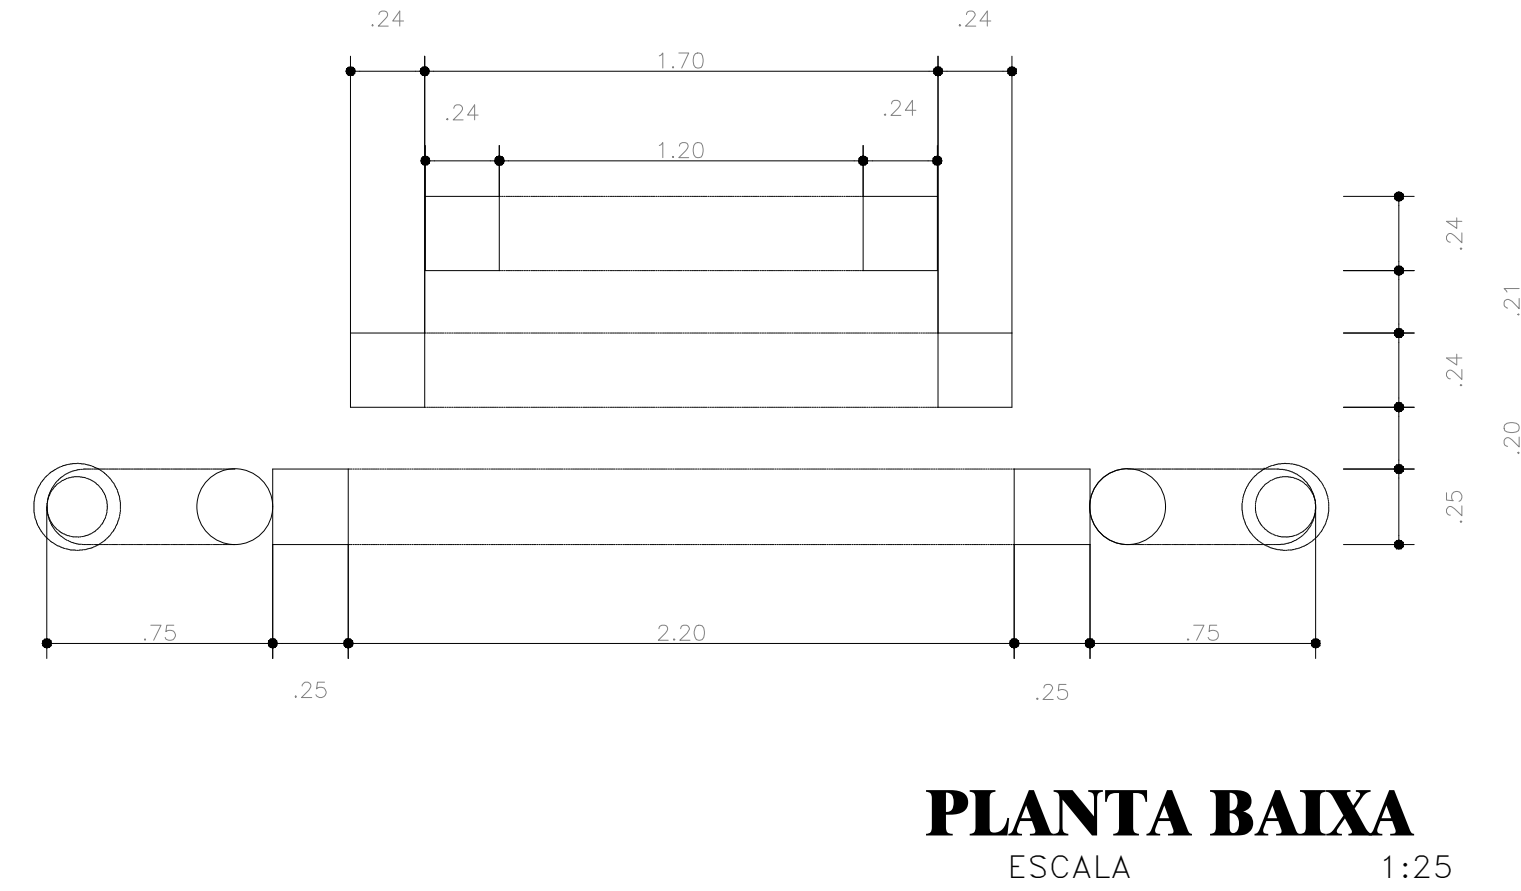
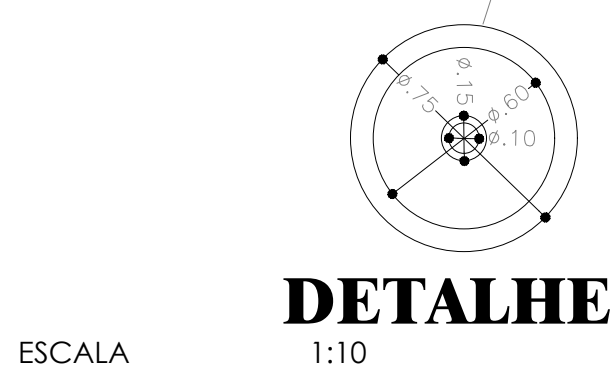
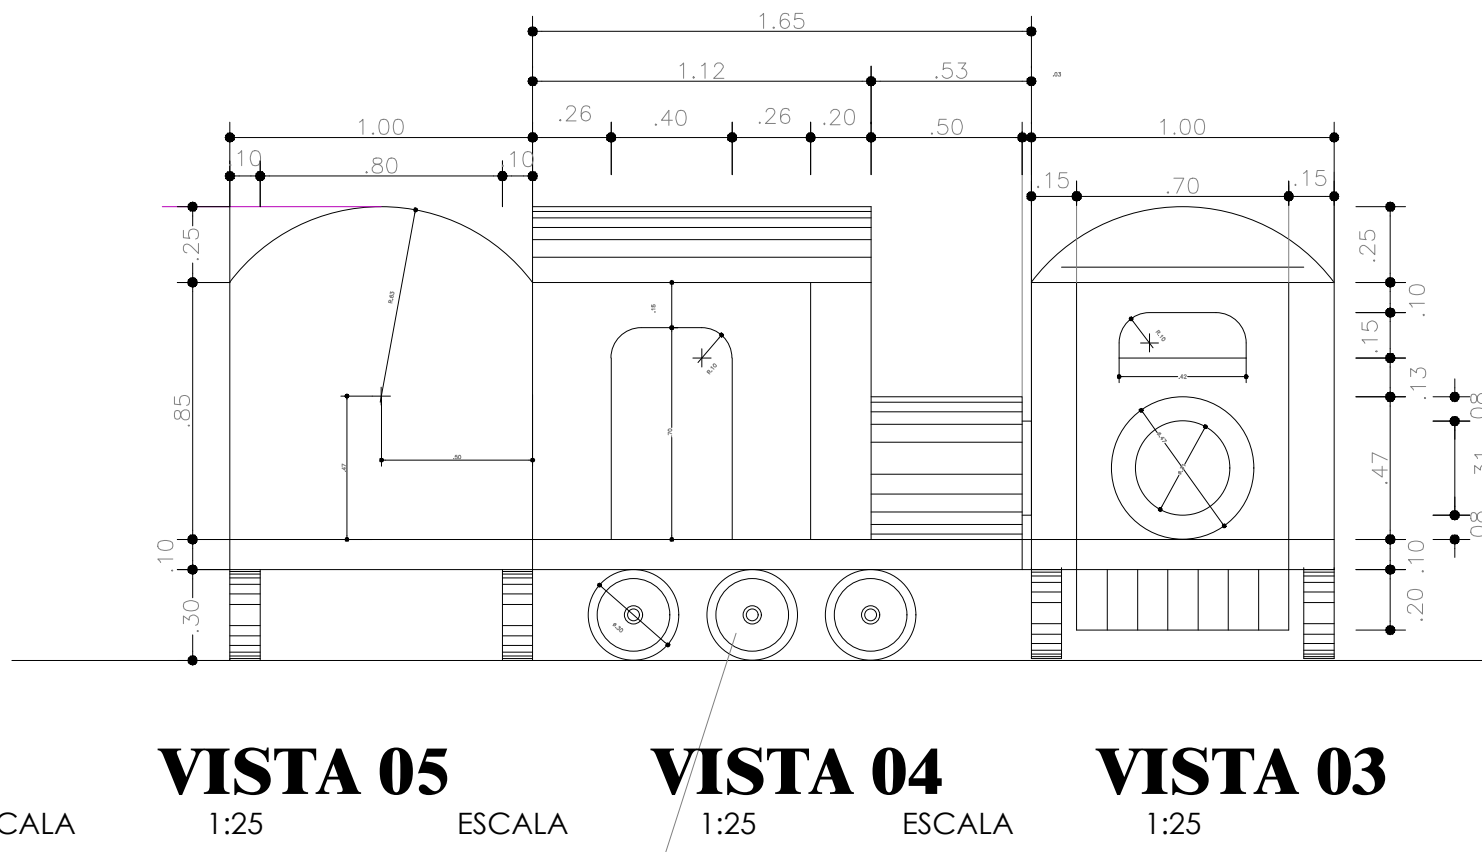
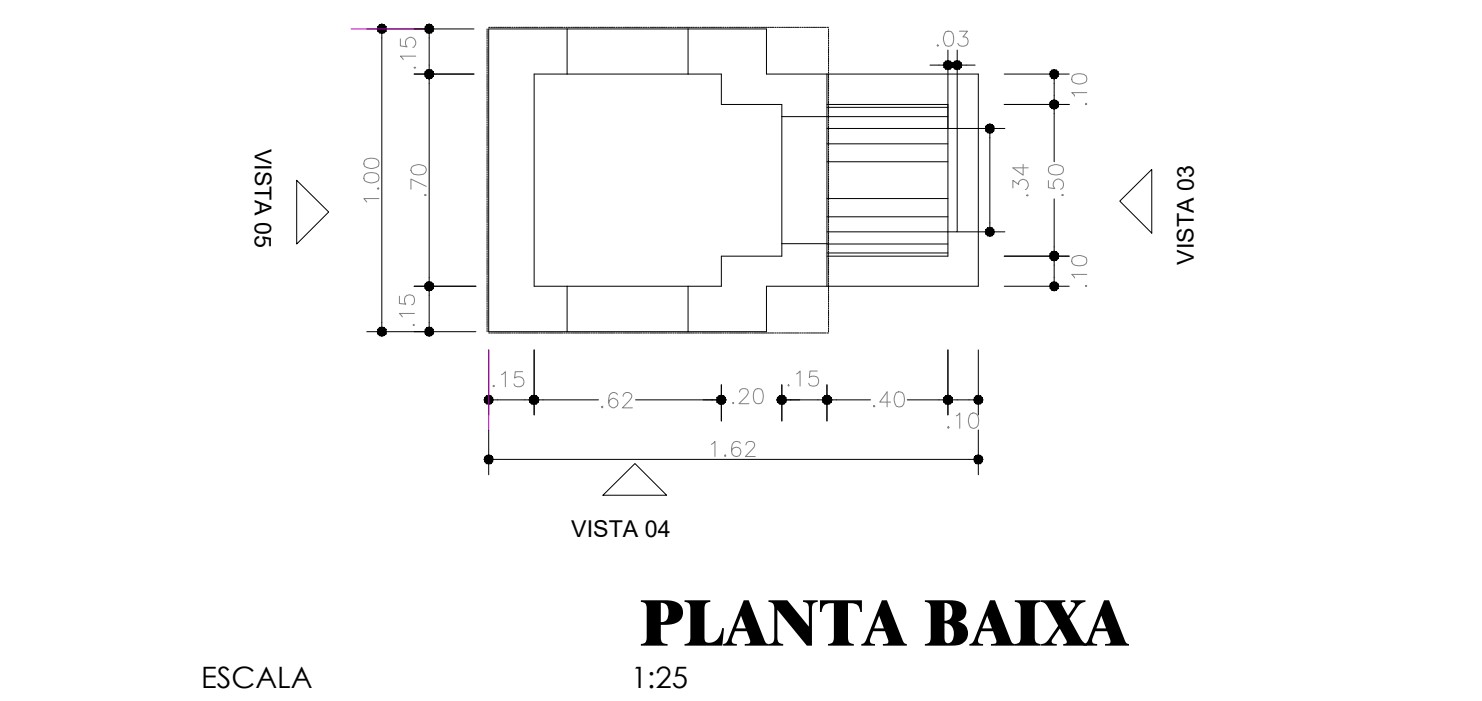
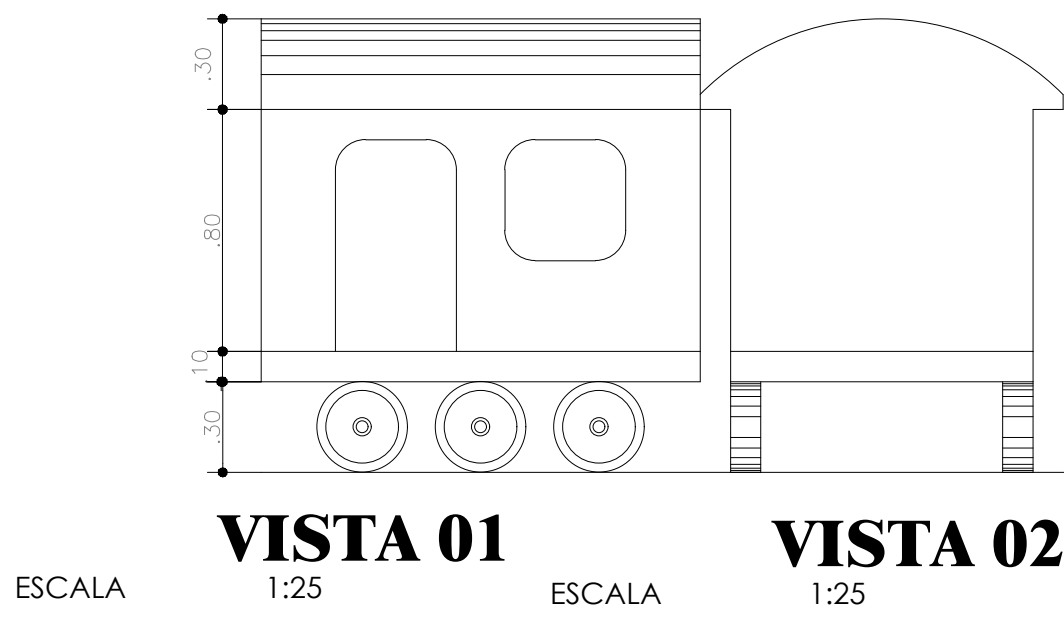


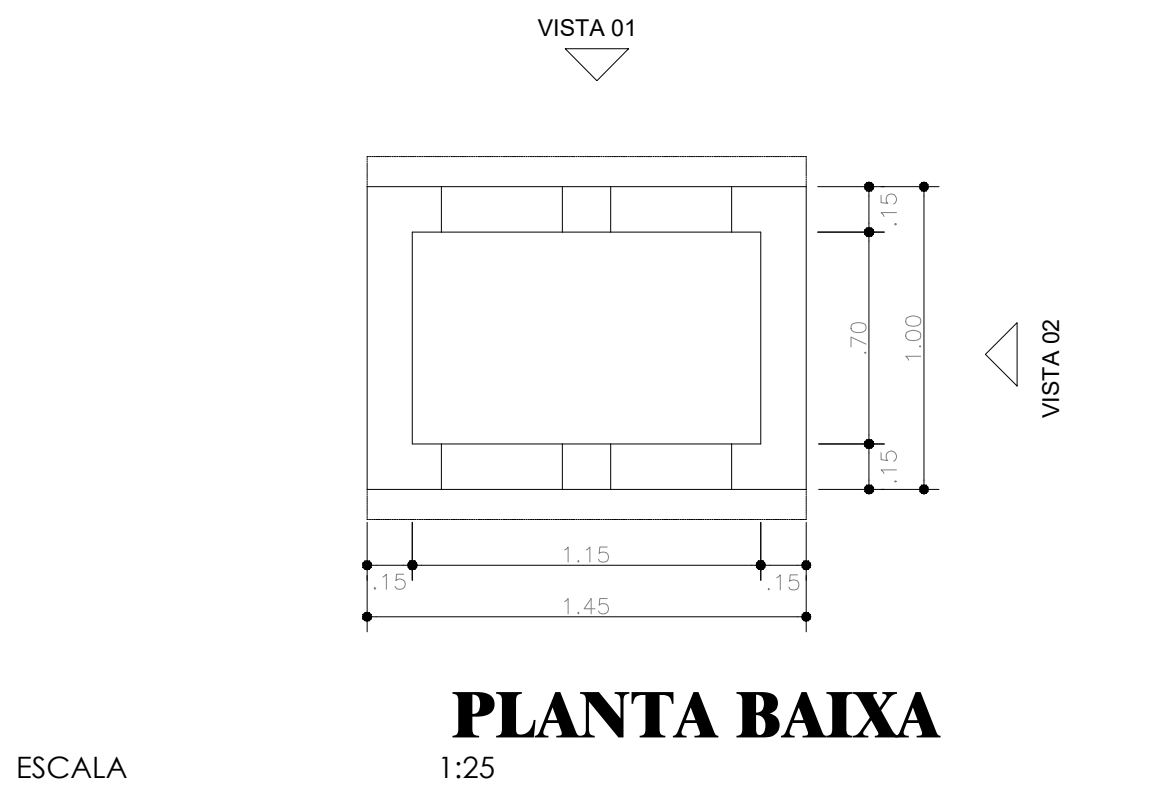

* ESPECIFICAÇÃO DE MATERIAS

– PÓRTICO

ARCOS DE CONCRETO COM BASE QUADRADA DE 0,25x0,25m PINTADOS COM ACRILICO FOSCO NAS CORES: – ROSA REF. G0142 DA SUVINIL.

– AZUL REF. L015 DA SUVINIL.

– AMARELO REF. J078 DA SUVINIL.

–VAGÕES: EM CONCRETO PINTADO COM ACRILICO FOSCO NAS CORES:

– ROSA REF. G0142 DA SUVINIL.

– AZUL REF. L015 DA SUVINIL.

– AMARELO REF. J078 DA SUVINIL.

REV_04	DESCRIÇÃO	REVISÃO	DATA
REV_03	DESCRIÇÃO	REVISÃO	DATA
REV_02	DESCRIÇÃO	REVISÃO	DATA
REV_01	DESCRIÇÃO	REVISÃO	DATA
Nº REVISÃO	DESCRIÇÃO	REVISADO POR	DATA

* DIREITOS AUTORAIS RESERVADOS

EDUARDO CARLOMAGNO			
A·R·O·U·I·T·E·T·O·S·A·S·O·C·I·A·D·O·S			
ORLA		ÁREA	
ORLA DA BARRAGEM DIONÍSIO MACHADO		56.733,94m ²	
PROJETO			
EDUARDO CARLOMAGNO		ARQ. CAU. A2122-B-SE	
ESCALAS	DATA	VISTO	RESENHO
1/25	JAN/2020		EST. ARQ. CATHARINA CASTRO
EXECUÇÃO			
PRÓPRIETÁRIO: PREFEITURA MUNICIPAL DE LACARTO/SE			
TÍTULO		FRANCHA	
DETALHE 13 – TRENZINHO PARQUE INFANTIL		PR. 13 DET 29	
SCRITÓRIOS:			
RUA 24 DE OUTUBRO, 624/52 – TEL.: (51)3222-9589 / 3222-5976 – PORTO ALEGRE/RS			
AV. PRES. TANCREDO NEVES, 4221/SALAS 01 TEL.: (79)3214-1201 – ARACAJU/SE			
SITE: www.eduardocarlmagno.com.br E-MAIL: arquiteto@eduardocarlmagno.com / finca@eduardocarlmagno.com			

CONFIGURAÇÃO	COR	ESP.
1	7	0,40
2	7	0,20
3	7	0,40
4	7	0,50
5	7	0,80
6	7	1,00
7	7	0,30
8	7	0,10
9	7	0,05
DEMAIS CORES		0,20