




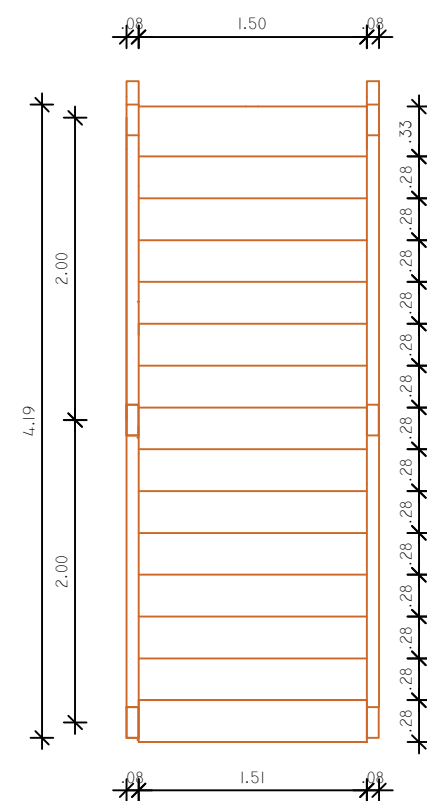


DET. ESCADA VISTA SUPERIOR
ESC. 1:50

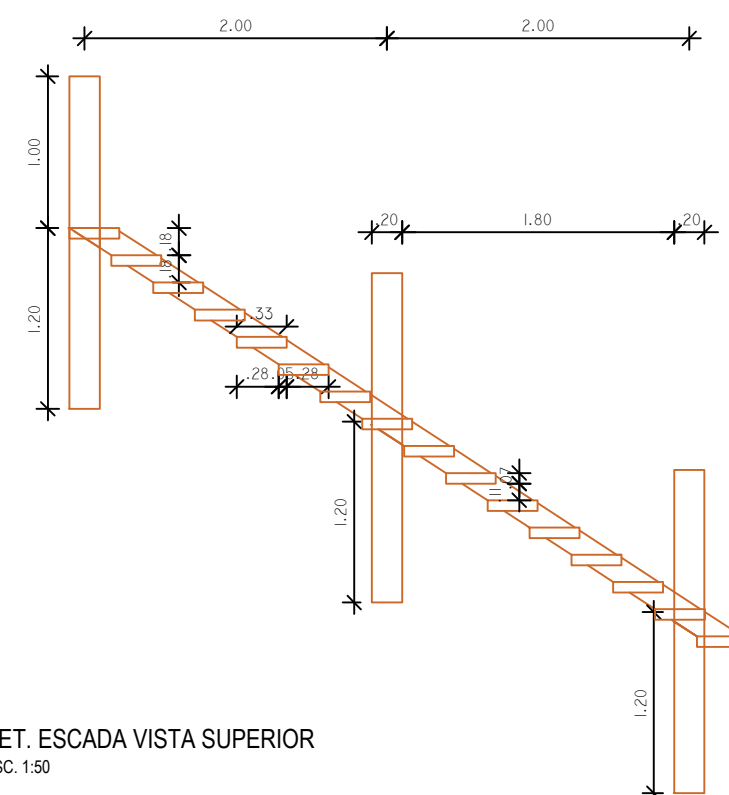


DET. ESCADA VISTA SUPERIOR
ESC. 1:50

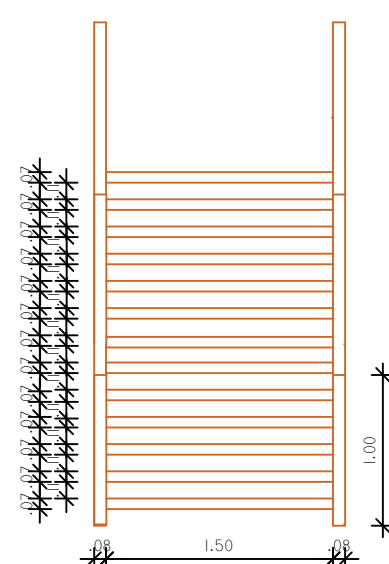

DET. ESCADA VISTA FRONTAL
ESC. 1:50

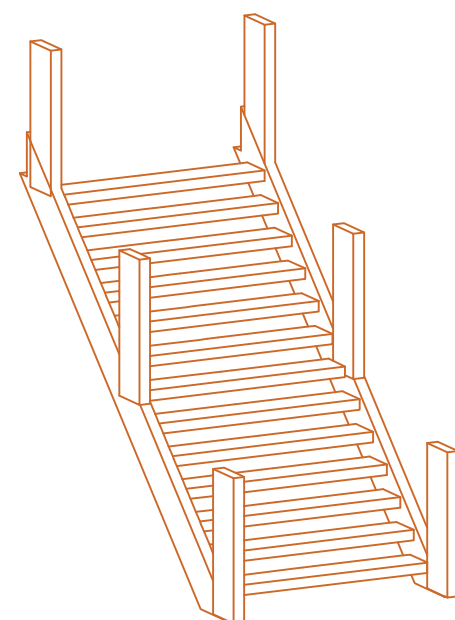

DET. ESCADA VISTA EM PERSPECTIVA
ESC. 1:50

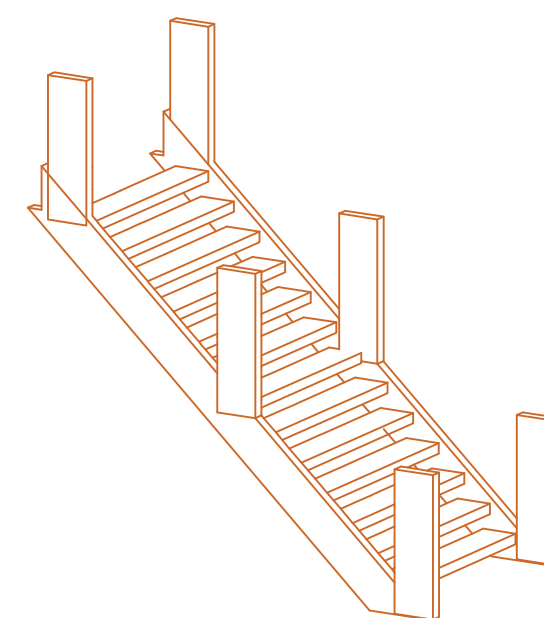

DET. ESCADA VISTA EM PERSPECTIVA
ESC. 1:50

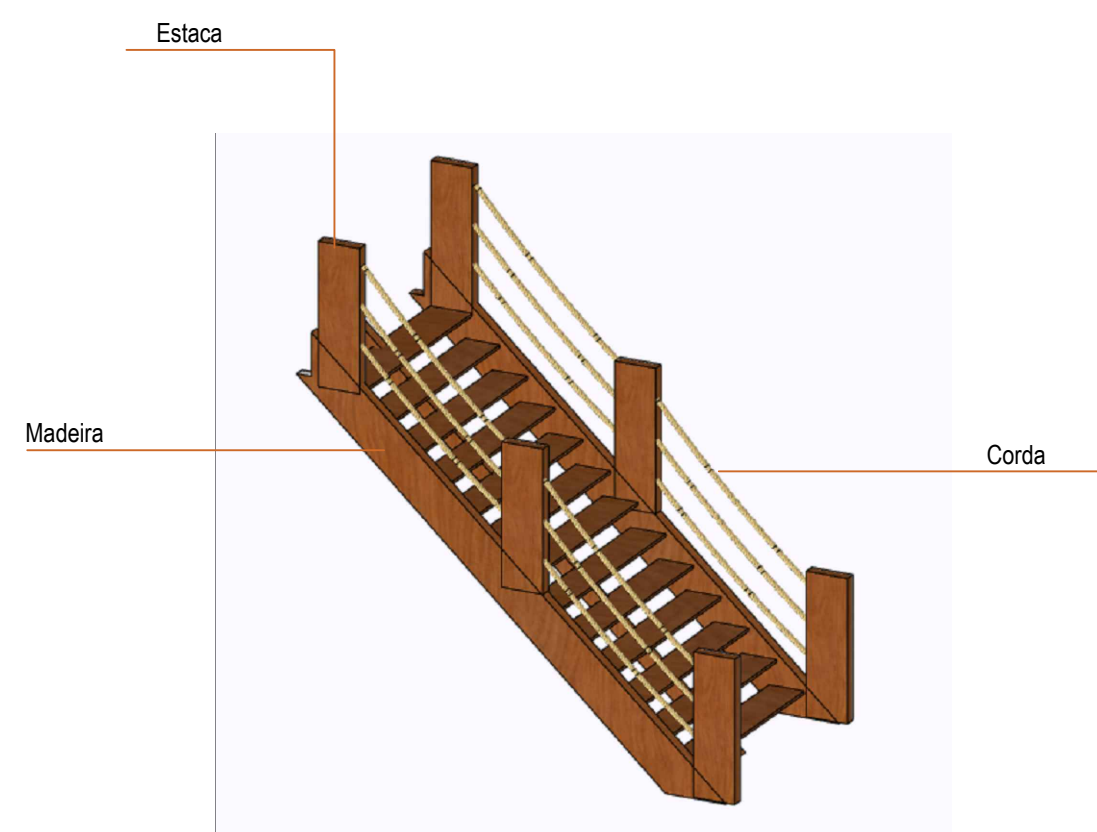



IMAGEM DA ESCADA VISTA EM PERSPECTIVA



IMAGEM DA ESCADA VISTA EM PERSPECTIVA

NÚMEROS APRÓXIMADOS DE DEGRAUS : 209 DE 25CM DE PISO.

PROJETO BÁSICO

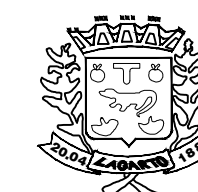

ESTADO DE SERGIPE
PREFEITURA MUNICIPAL DE LAGARTO

PROJETO DE CONSTRUÇÃO

ESCADA DO SABOEIRO

DETALHAMENTO ESCADA

DATA:

SET/2023

ESCALA:

1/50

DESENHO:

ANA CARLA JESUS

FOLHA:

02/02

ARQUITETA:

ANA CARLA DE JESUS SANTOS CAU: A285114-8