




PREFEITURA DE
LAGARTO
CAPITAL DO INTERIOR

PESPECTIVA

OBS: CONFERIR MEDIDAS NO LOCAL.

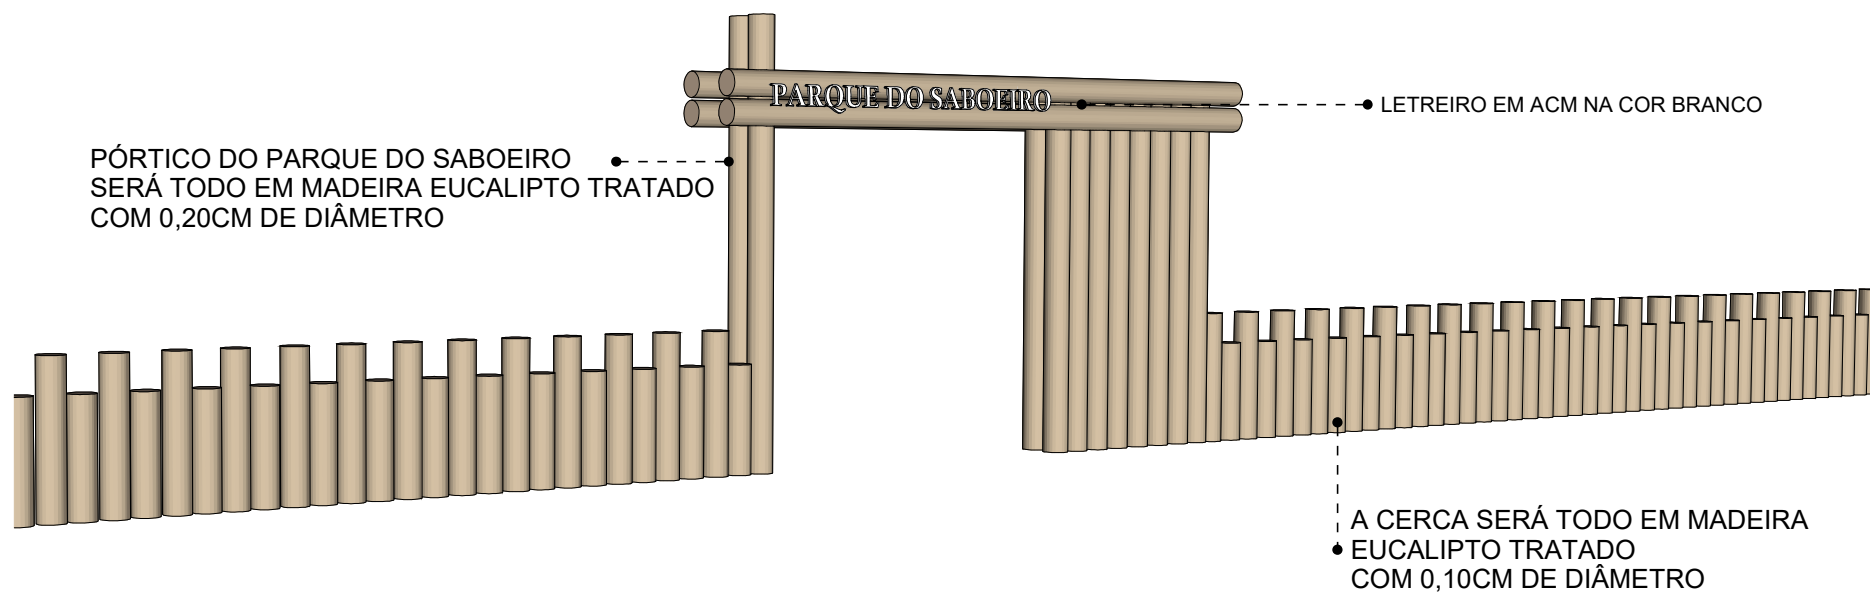

01 ESPECIFICAÇÃO DE MATERIAIS



PÓRTICO DO PARQUE SABOEIRO

SEINPLA - SECRETARIA DE INFRAESTRUTURA E PLANEJAMENTO

Data:

25/10/2023

Escala:

COMO INDICADA

Folha:

01 /
03


ESPECIFICAÇÃO DE MATERIAIS

Arquiteta:


MARÍLIA GABRIELA NASCIMENTO MENEZES
CAU A1514575-1

PLANTA BAIXA

OBS: CONFERIR MEDIDAS NO LOCAL.

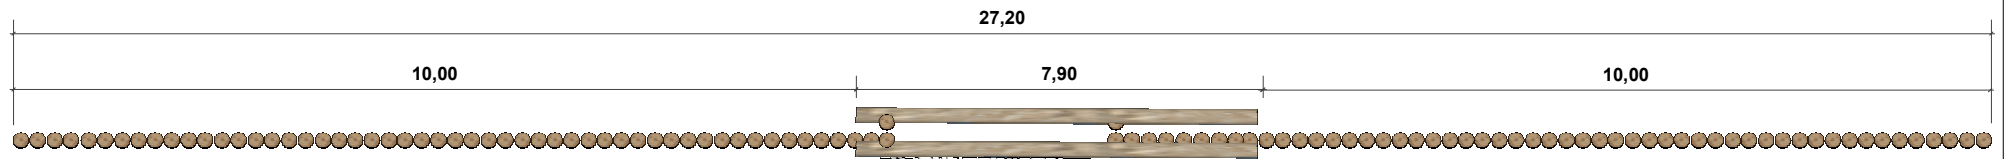


01 PLANTA BAIXA
Esc: 1/150

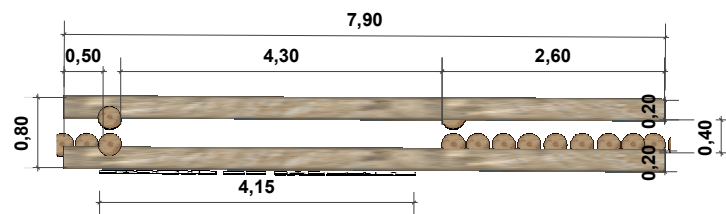

02 DETALHAMENTO PLANTA BAIXA DA ENTRADA
Esc: 1/100


OS EUCALIPTOS DA ÁREA DA CERCA TERÁ UM DIÂMETRO DE 0,10CM

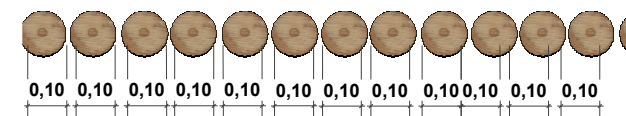


02 DETALHAMENTO PLANTA BAIXA DO EUCALIPTO
Esc: 1/50

VISTAS

OBS: CONFERIR MEDIDAS NO LOCAL.

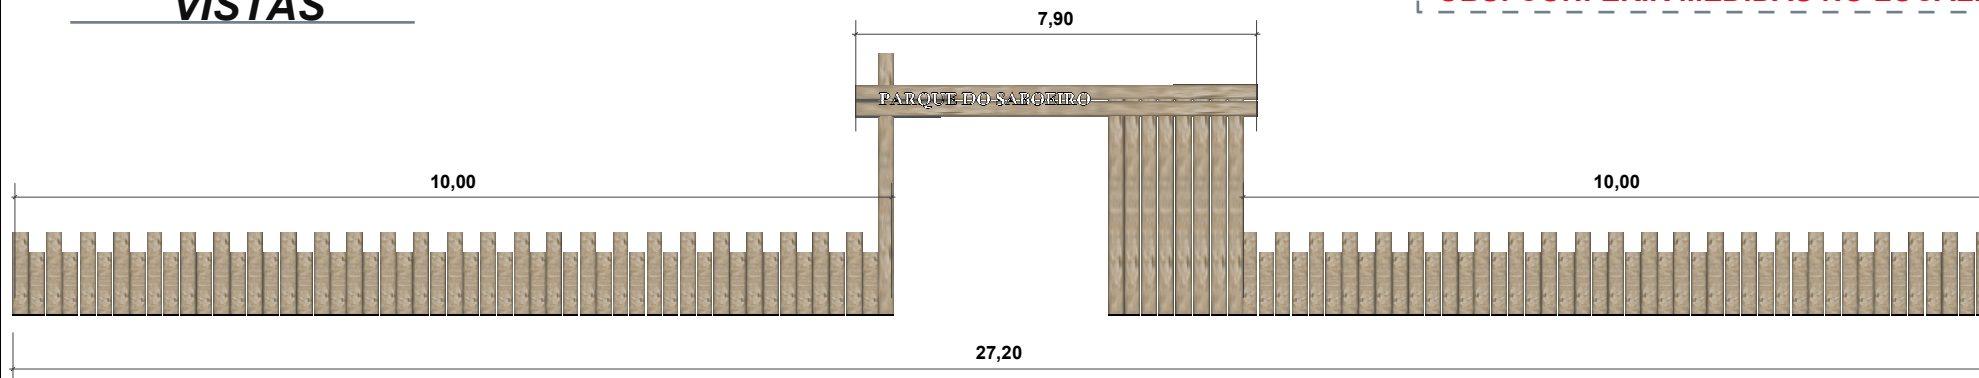


01 VISTA FRONTAL
Esc: 1/150

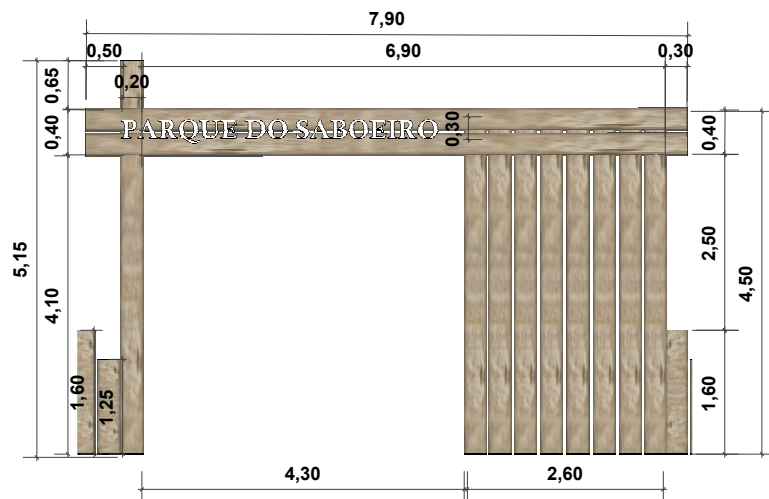

02 DETALHAMENTO VISTA FRONTAL DA ENTRADA
Esc: 1/100



03 DETALHAMENTO VISTA FRONTAL DO EUCALIPTO
Esc: 1/50

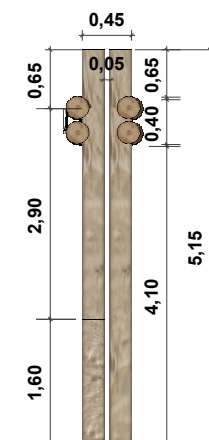

03 VISTA LATERAL
Esc: 1/100



PÓRTICO DO PARQUE SABOIEIRO

SEINPLA - SECRETARIA DE INFRAESTRUTURA E PLANEJAMENTO

Data:

25/10/2023

Escala:

COMO INDICADA

Folha:

03 / 03

ESPECIFICAÇÃO DE MATERIAIS

Arquiteta:

MARÍLIA GABRIELA NASCIMENTO MENEZES
CAU A1514575-1