

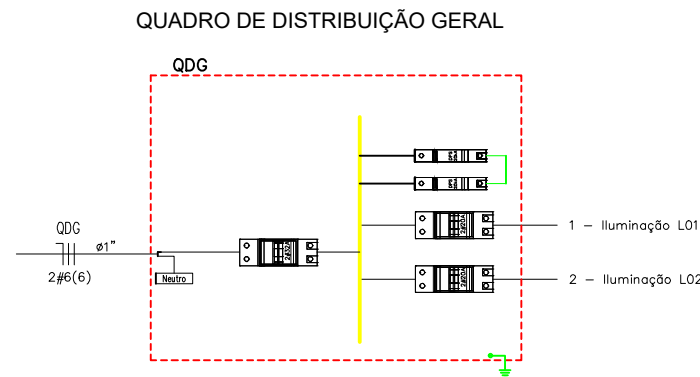


QUADRO DE CARGAS E DIAGRAMAS

Quadro de Cargas														
QDG														
Circ.	Descrição	Iluminação (Lcd)						Torneiros						Obs.
		2W	6W	9W	10W	1x10W	100W	100W	300W	250W	600W	Pat. W	Pat. V.A	Pat. (Q)
1	Iluminação L01				21	2	9					1170,0	1275,0	100%
2	Iluminação L02				23	2	9					1190,0	1295,0	100%
Total					44	4	18					2360,0	2570,0	100%
Aliment. C=9m QT=2X												0,92	5,8	2
												2x16A	#6,0	AB
												2x16A	#6,0	AB
														AB
														Cabo Flexível 750V
														Cabo Flexível 750V
Corrente nas Fases: A=11,7A B=11,7A														

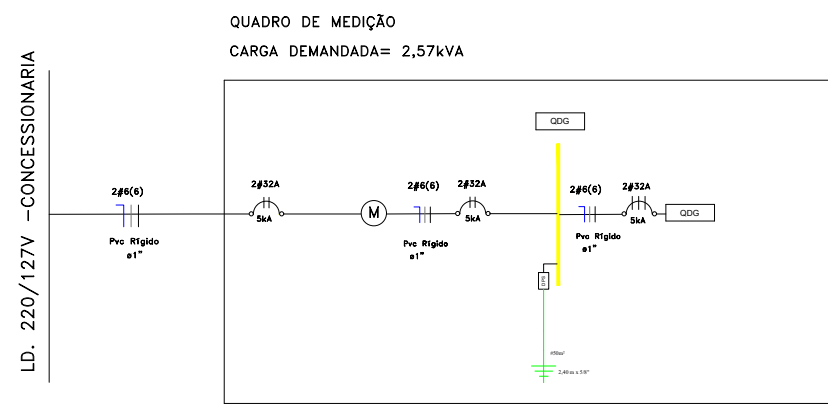


DETALHE DE CABEÇOTE

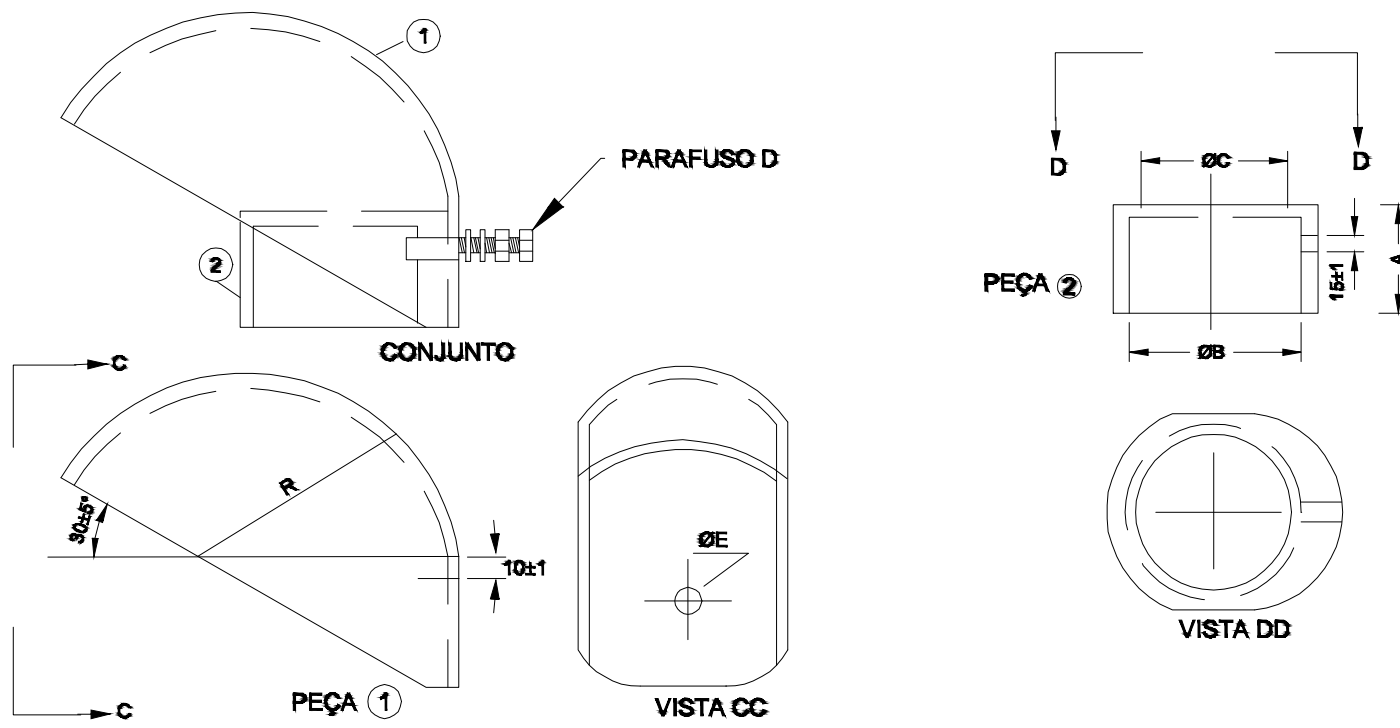


ITEM	UTILIZAÇÃO	A	B	C	PARAFUSO D	R	PESO	MATERIAL	ACABAMENTO	NOTAS
1	20 (P/1)	3112	3519	M5	6,3"	55	0,20	PARAFUSO ALUMINIOU	SUPERFÍCIES LISAS, SEM FERRUGEM.	1. MANEJAR LIGERAMENTE. DIÂMETRO NOMINAL: 6,35mm. 2. ESPESURA MÍNIMA DAS PEÇAS: 1,6mm. 3. FORNECER COM OS PARAFUSOS NOMINAIS DO SISTEMA. 4. O PARAFUSO DEVE TER ROSCA TOTAL E COMPRIIMENTO ADEQUADO PARA FIXAÇÃO DO CABEÇOTE NO ELETRODUTO. 5. OS TUBOS SÃO INFORMATIVOS, NÃO SENDO OBJETO DE INSPEÇÃO.
2	20 (P/2)	3612	3112	M5	6,3"	55	0,20	PARAFUSO ALUMINIOU	SUPERFÍCIES LISAS, SEM FERRUGEM.	
3	40 (1/10)	5413	4413	M8	6,3"	85	0,20	PARAFUSO ALUMINIOU	SUPERFÍCIES LISAS, SEM FERRUGEM.	
4	20 (P/2)	5513	5513	M8	6,3"	85	0,20	PARAFUSO ALUMINIOU	SUPERFÍCIES LISAS, SEM FERRUGEM.	
5	40 (1/10)	8714	8714	M10	10,5"	125	1,70	PARAFUSO ALUMINIOU	SUPERFÍCIES LISAS, SEM FERRUGEM.	
6	20 (P/2)	8714	8714	M10	10,5"	125	1,70	PARAFUSO ALUMINIOU	SUPERFÍCIES LISAS, SEM FERRUGEM.	
7	100	12516	10916	M10	10,5"	125	2,30	PARAFUSO ALUMINIOU	SUPERFÍCIES LISAS, SEM FERRUGEM.	

DETALHE DO ATERRAMENTO

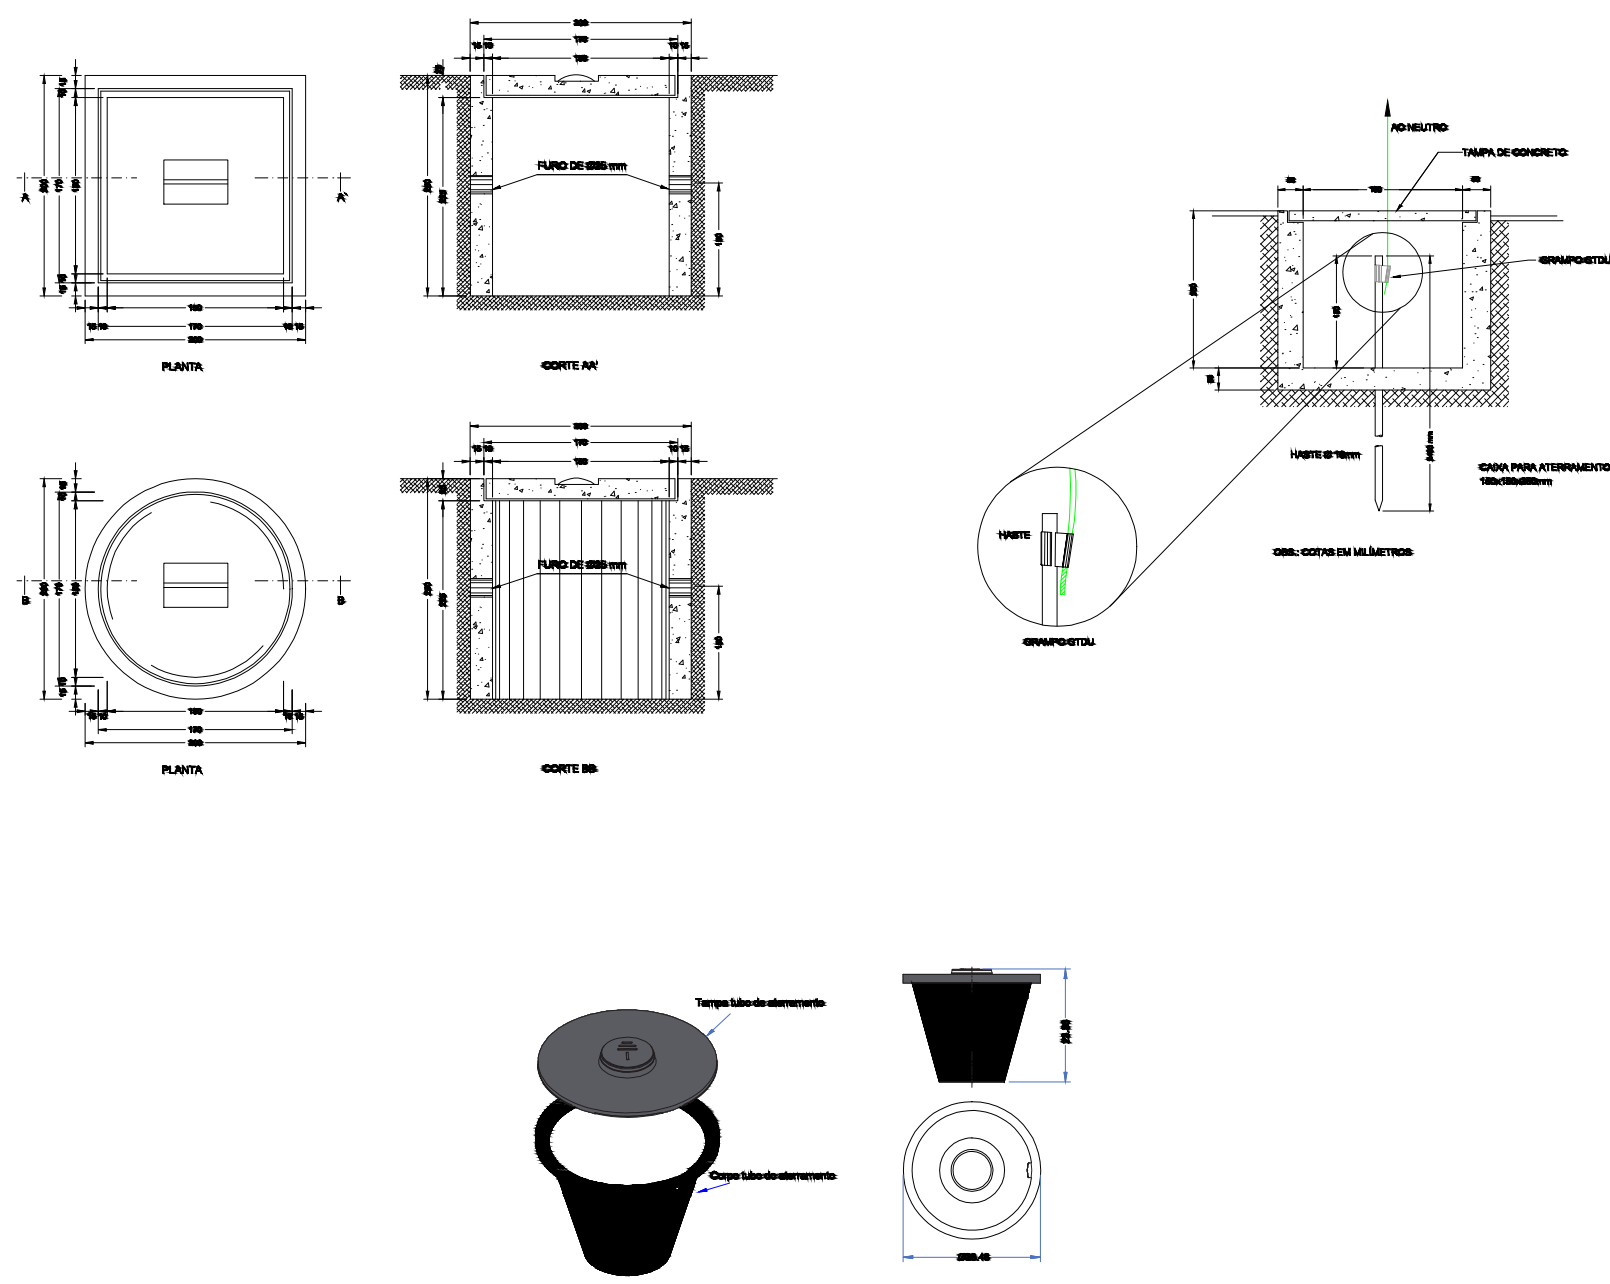

DETALHE DE POSTE ENTRADA

UTILIZANDO POSTE AUXILIAR Ø3”_6 metros

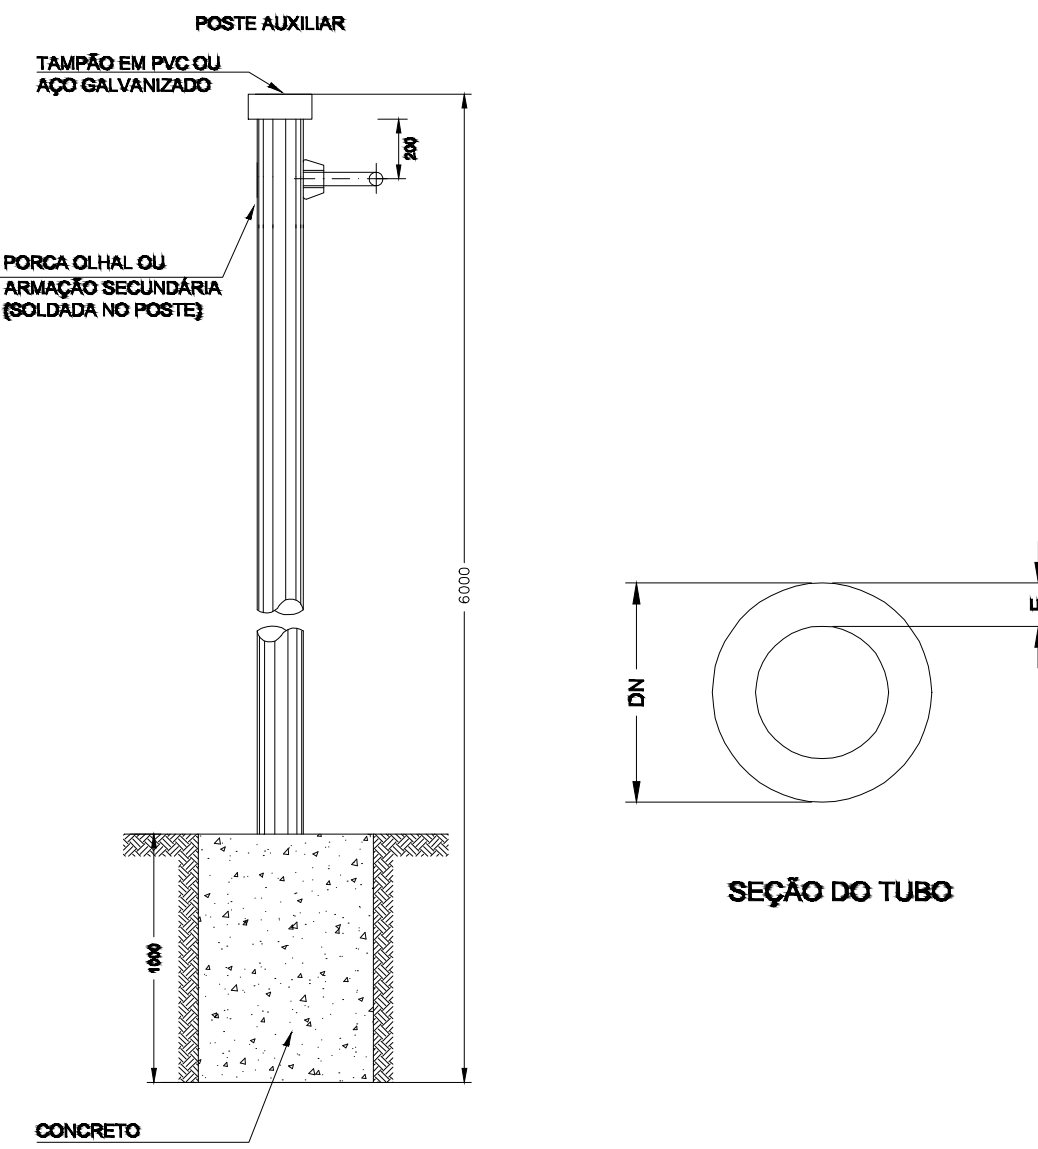


	Dímetro (Dn)/ Dimensões(n-mm)	Espessura(mm) (E)	Engastamento (cm)
Poste seção Circular	3"	80	3,00
			6 metros: 135cm

- NOTAS:
- 1 - MEDIDAS EM MILÍMETROS.
 - 2 - MATERIAL - TUBO DE FERRO GALVANIZADO A QUENTE, SEM ROSCA, SEM EMENDA E SEM COSTURAS.
 - 3 - O POSTE AUXILIAR DE TUBO GALVANIZADO A QUENTE DEVE SER ATERRADADO.

DETALHE DAS LUMINÁRIAS



DETALHE PADRÃO DE ENTRADA

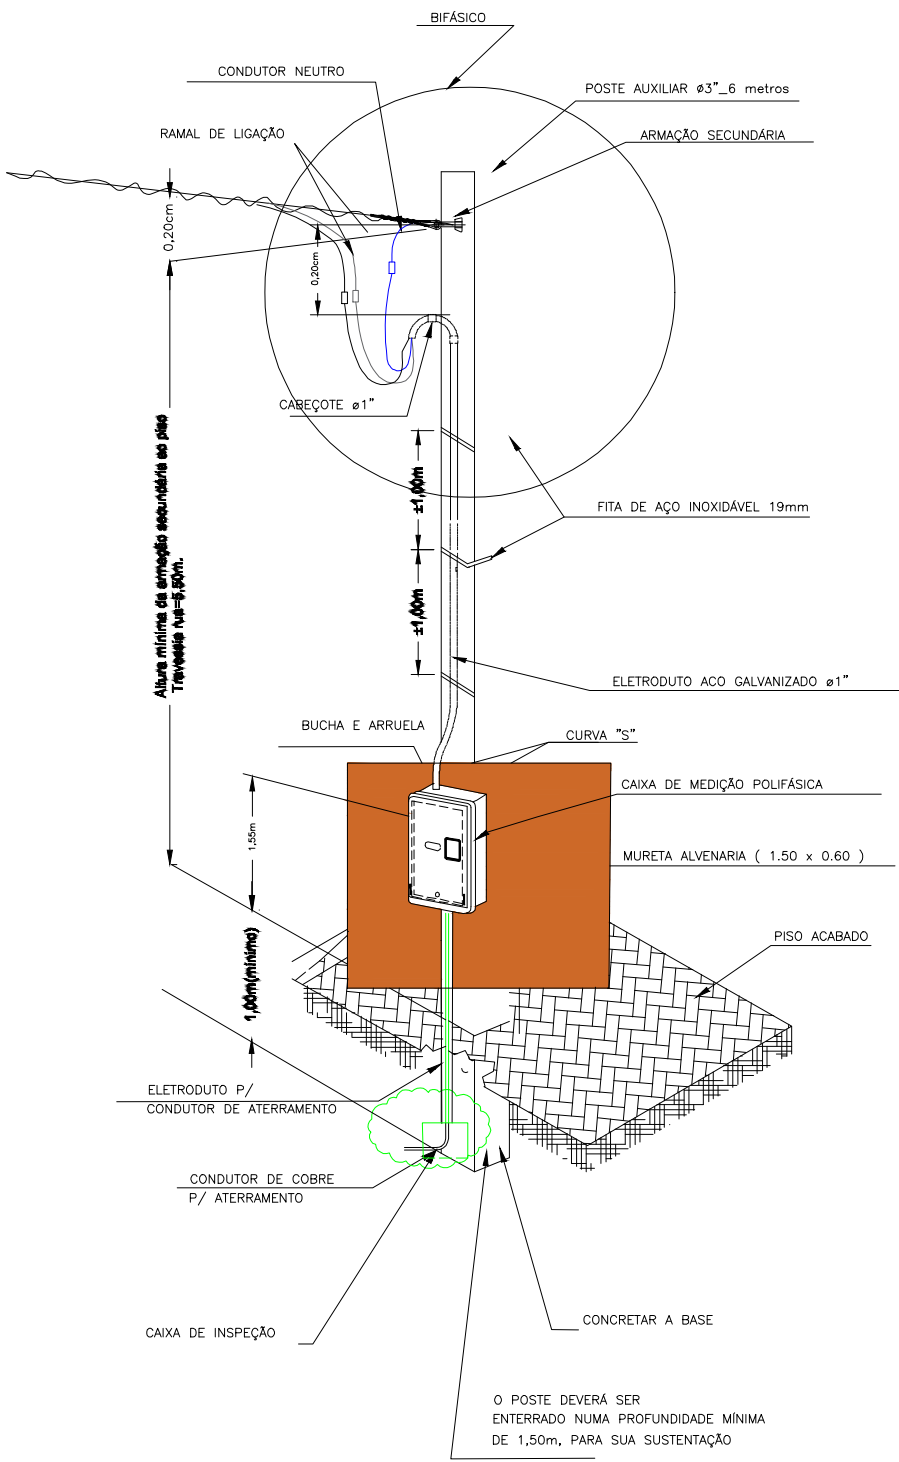

PREFEITURA MUNICIPAL
DE
LAGARTO/SE



OBRA:

END.: Povoado Genipapo, s/nº, Lagarto – SE

PROP.: Prefeitura Municipal de Lagarto/SE
CNPJ: 13.124.052.0001-11

RESPOSTA TÉCNICA: Carlos Vinicius Dantas Cruz
CREA: 270909187-9

ÁREA DO TERRENO:

ÁREA DE CONSTRUÇÃO:

Projeto: Projeto Elétrico_Praça do Cemitério Pov. Genipapo;
Alteração 15/02/23

DATA: 23/12/22 ESCALA: 1:100 DESENHO: 1:100

REVISÕES:

PRANCHA: 02

Projeto Elétrico_Praça do Cemitério Pov. Genipapo