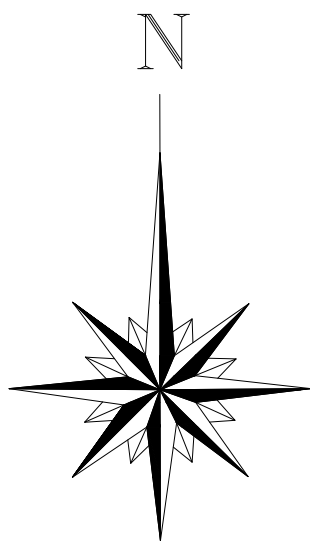
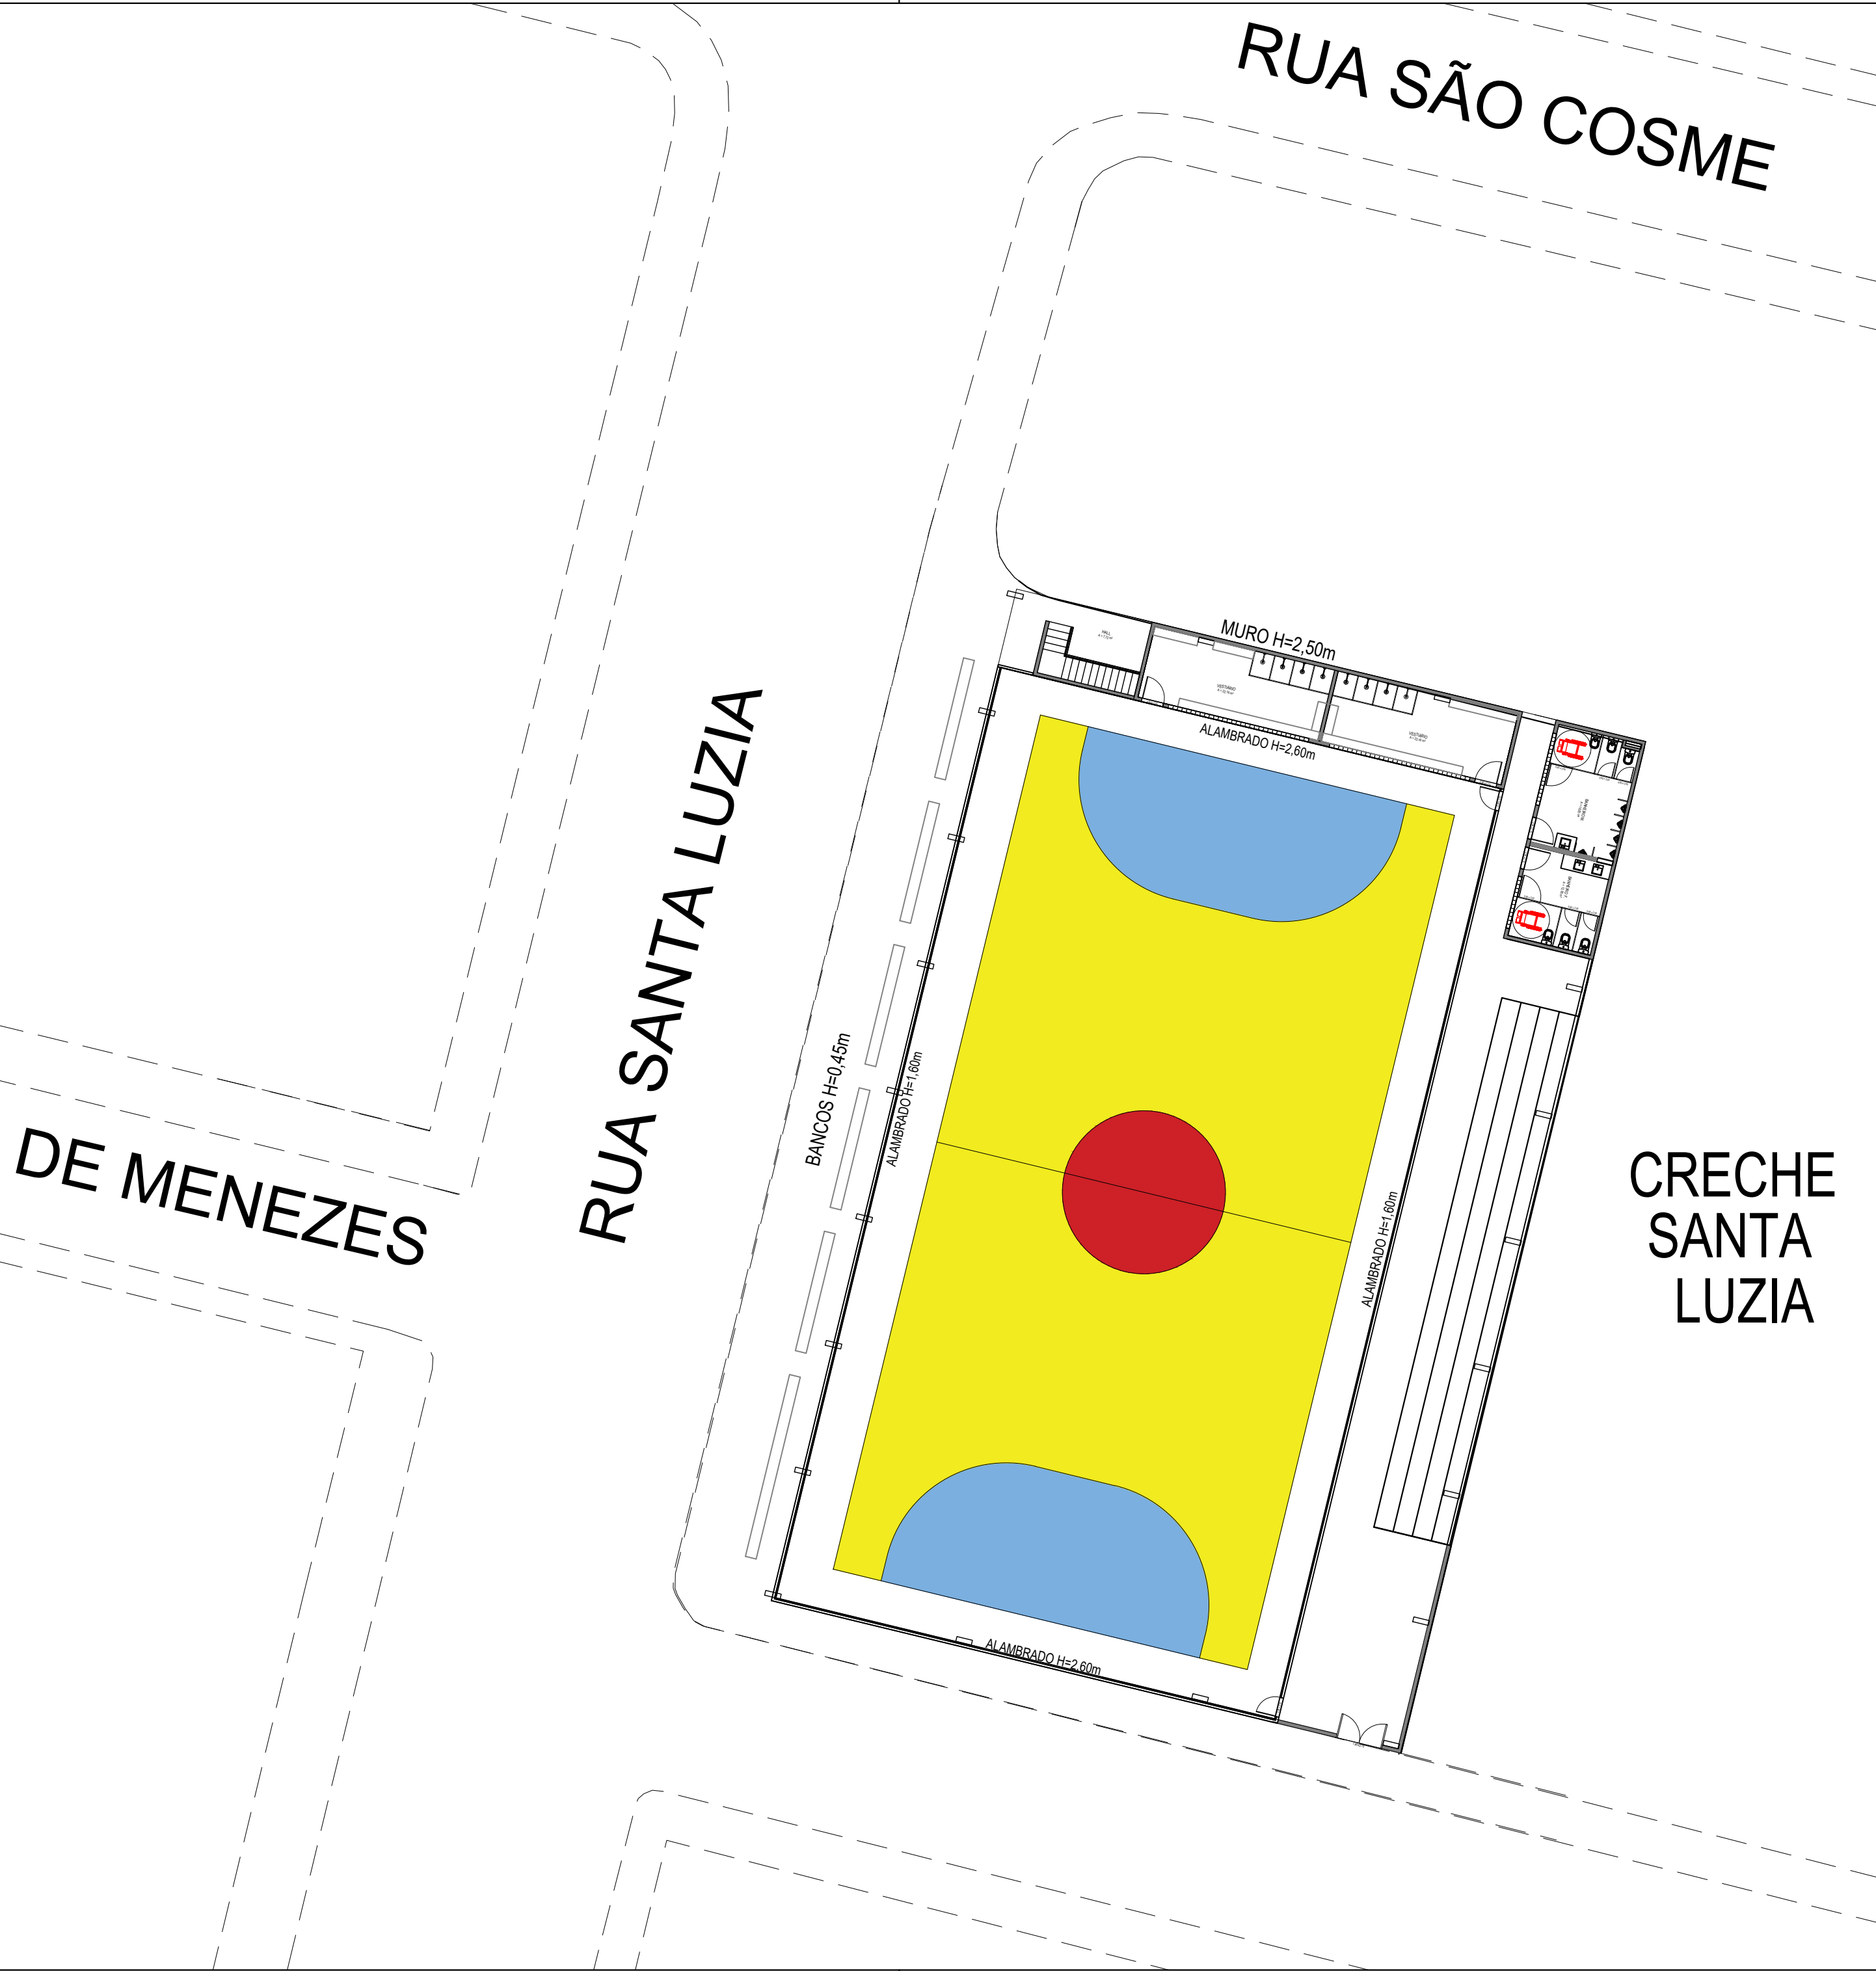


ESTADO DE SERGIPE
PREFEITURA MUNICIPAL DE LAGARTO

PROJETO DE MODERNIZAÇÃO
QUADRA ESPORTIVA DO POV. COLÔNIA TREZE

PLANTA DE SITUAÇÃO

DATA:	ESCALA:	DESENHISTA:
ABR/2024	1:200	ANA CARLA DE JESUS SANTOS

ARQUITETA E URBANISTA:
ANA CARLA DE JESUS SANTOS CAU: A285114-8

FOLHA:
01
08