




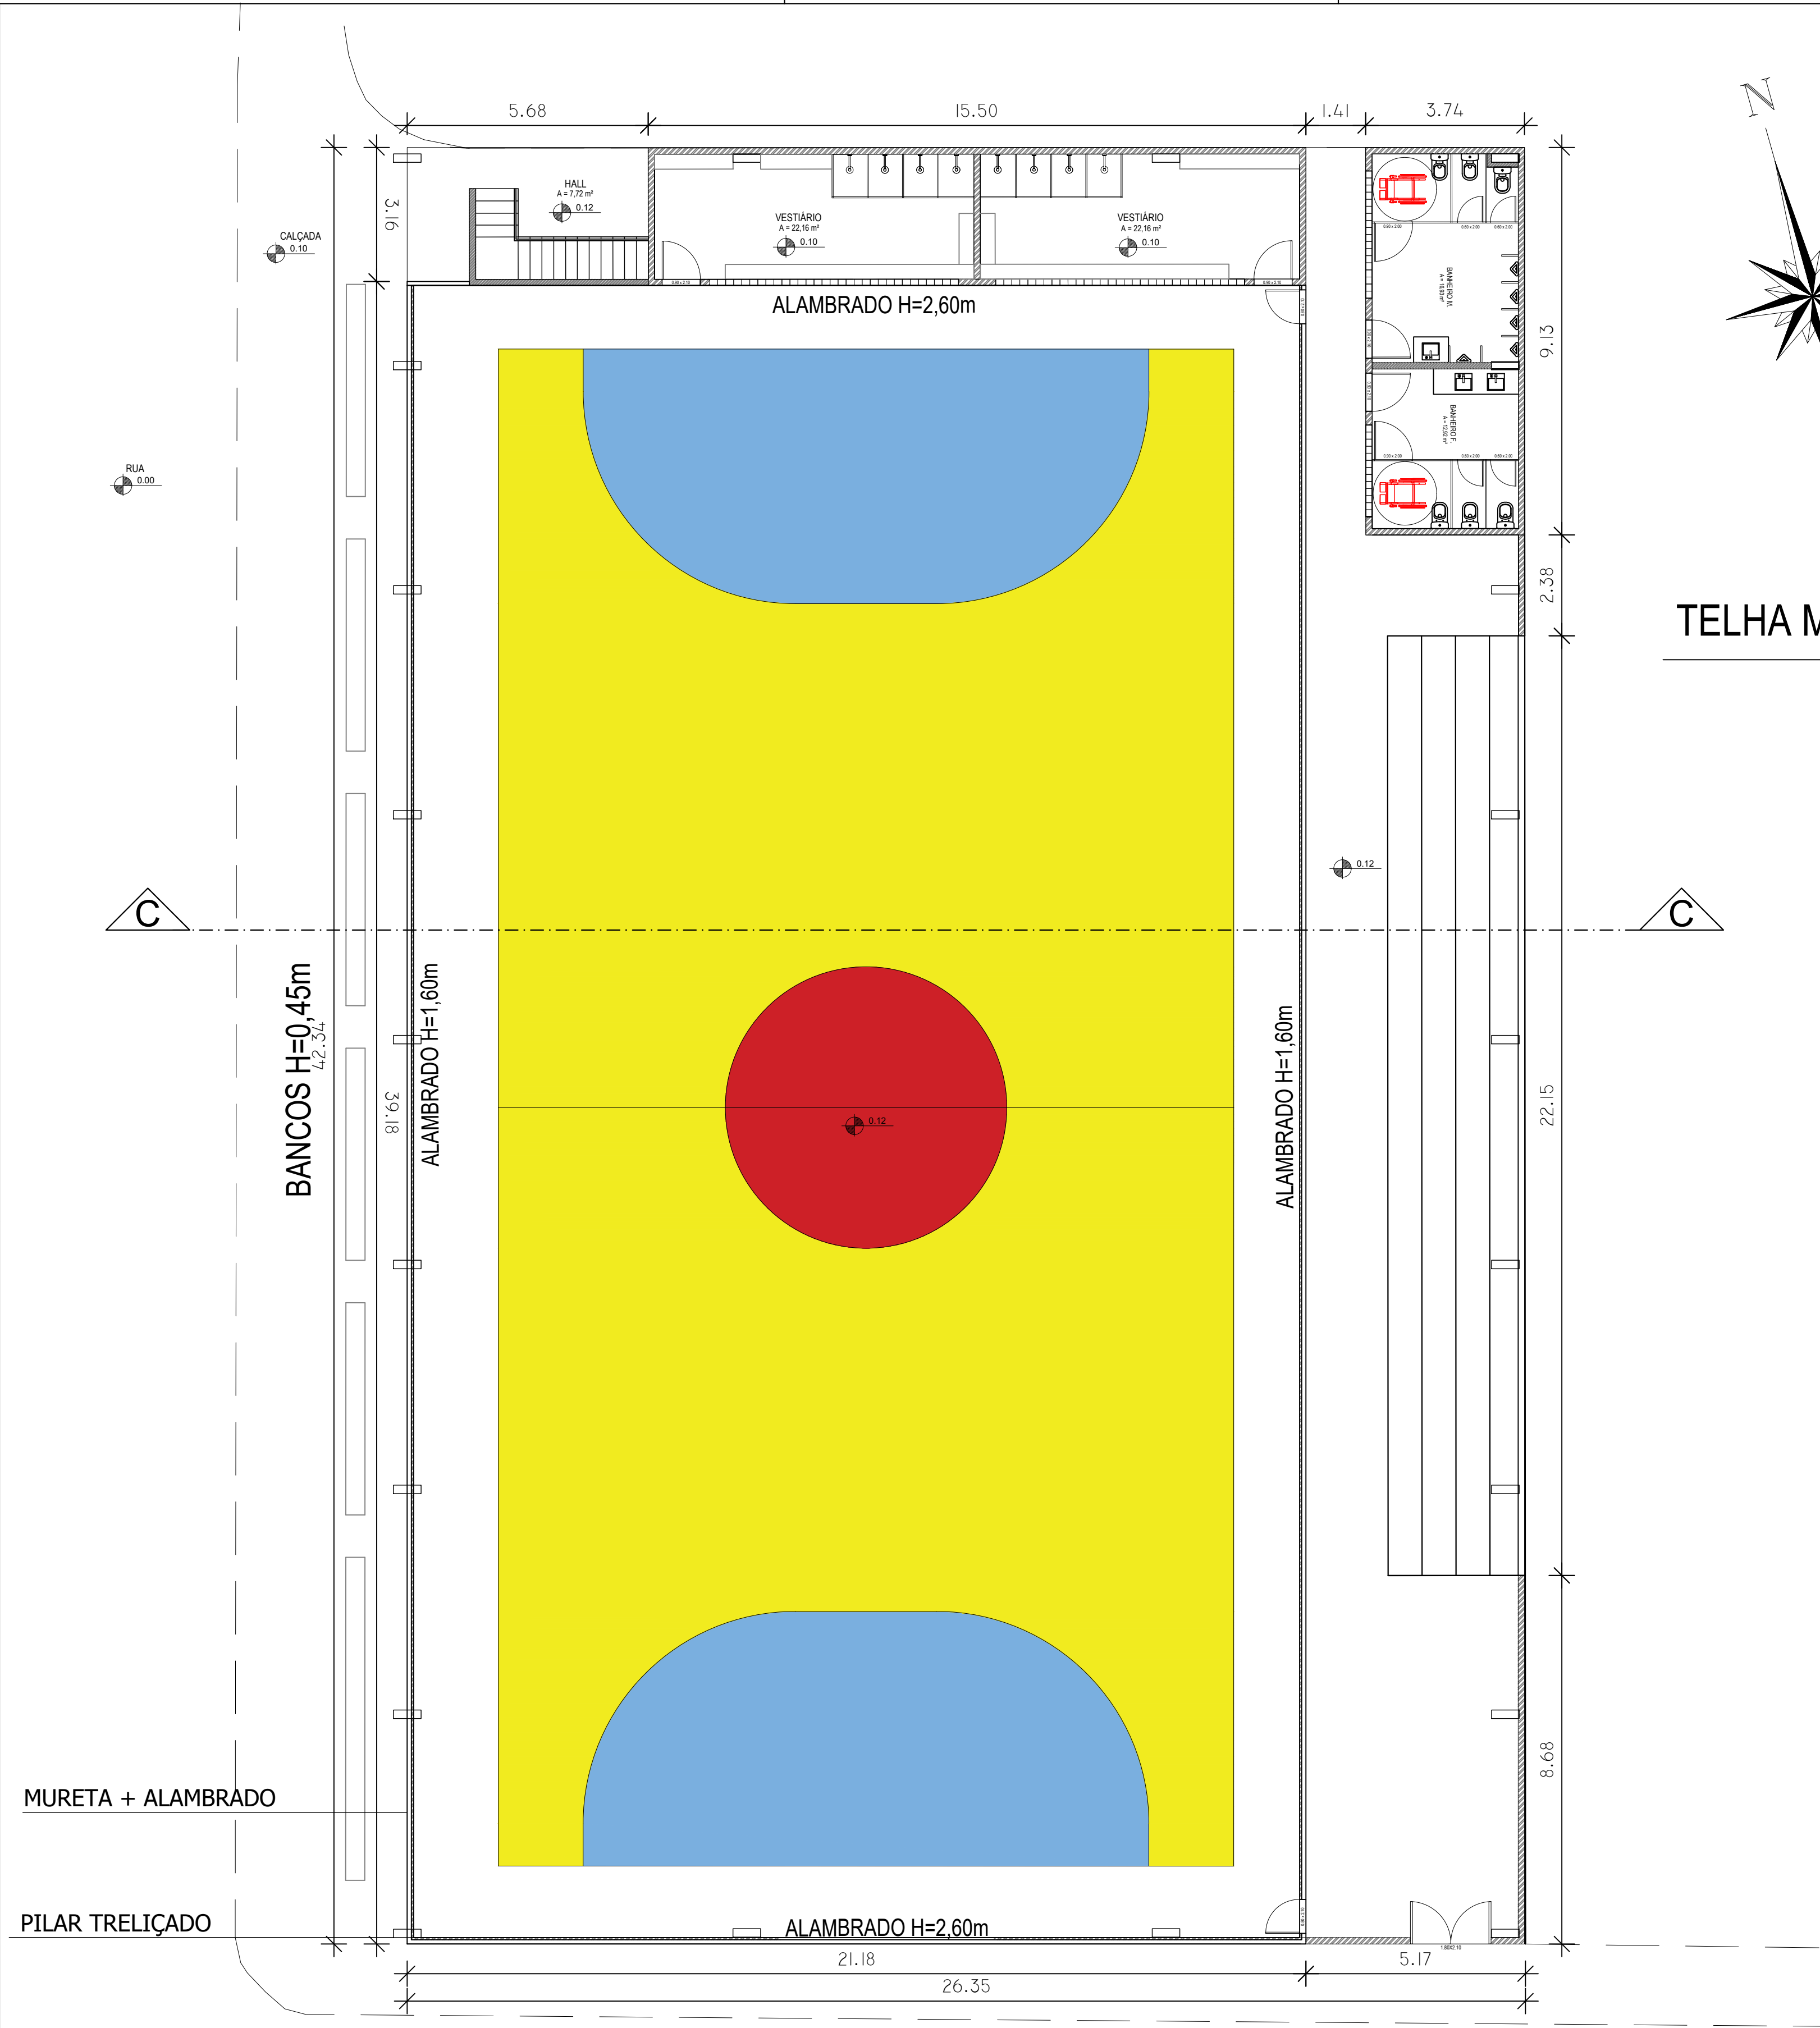

PLANTA BAIXA - QUADRA
ESC. 1/100

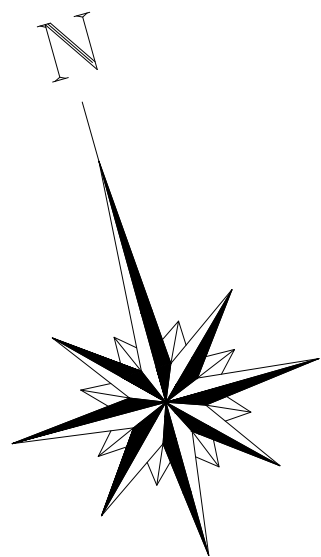

TELHA METÁLICA

 

PLANTA DE COBERTURA
ESC. 1/100



PROJETO DE MODERNIZAÇÃO
QUADRA DO POV. COLÔNIA TREZE

ESTADO DE SERGIPE
PREFEITURA MUNICIPAL DE LAGARTO

PLANTA BAIXA E COBERTURA

DATA:	ABR/2024	ESCALA:	1:100	DESENHISTA:	ANA CARLA DE JESUS SANTOS	FOLHA:	03
ARQUITETA E URBANISTA:						ANA CARLA DE JESUS SANTOS CAU: A285114-8	08