

C.E. N. Sra. DA PIEDADE

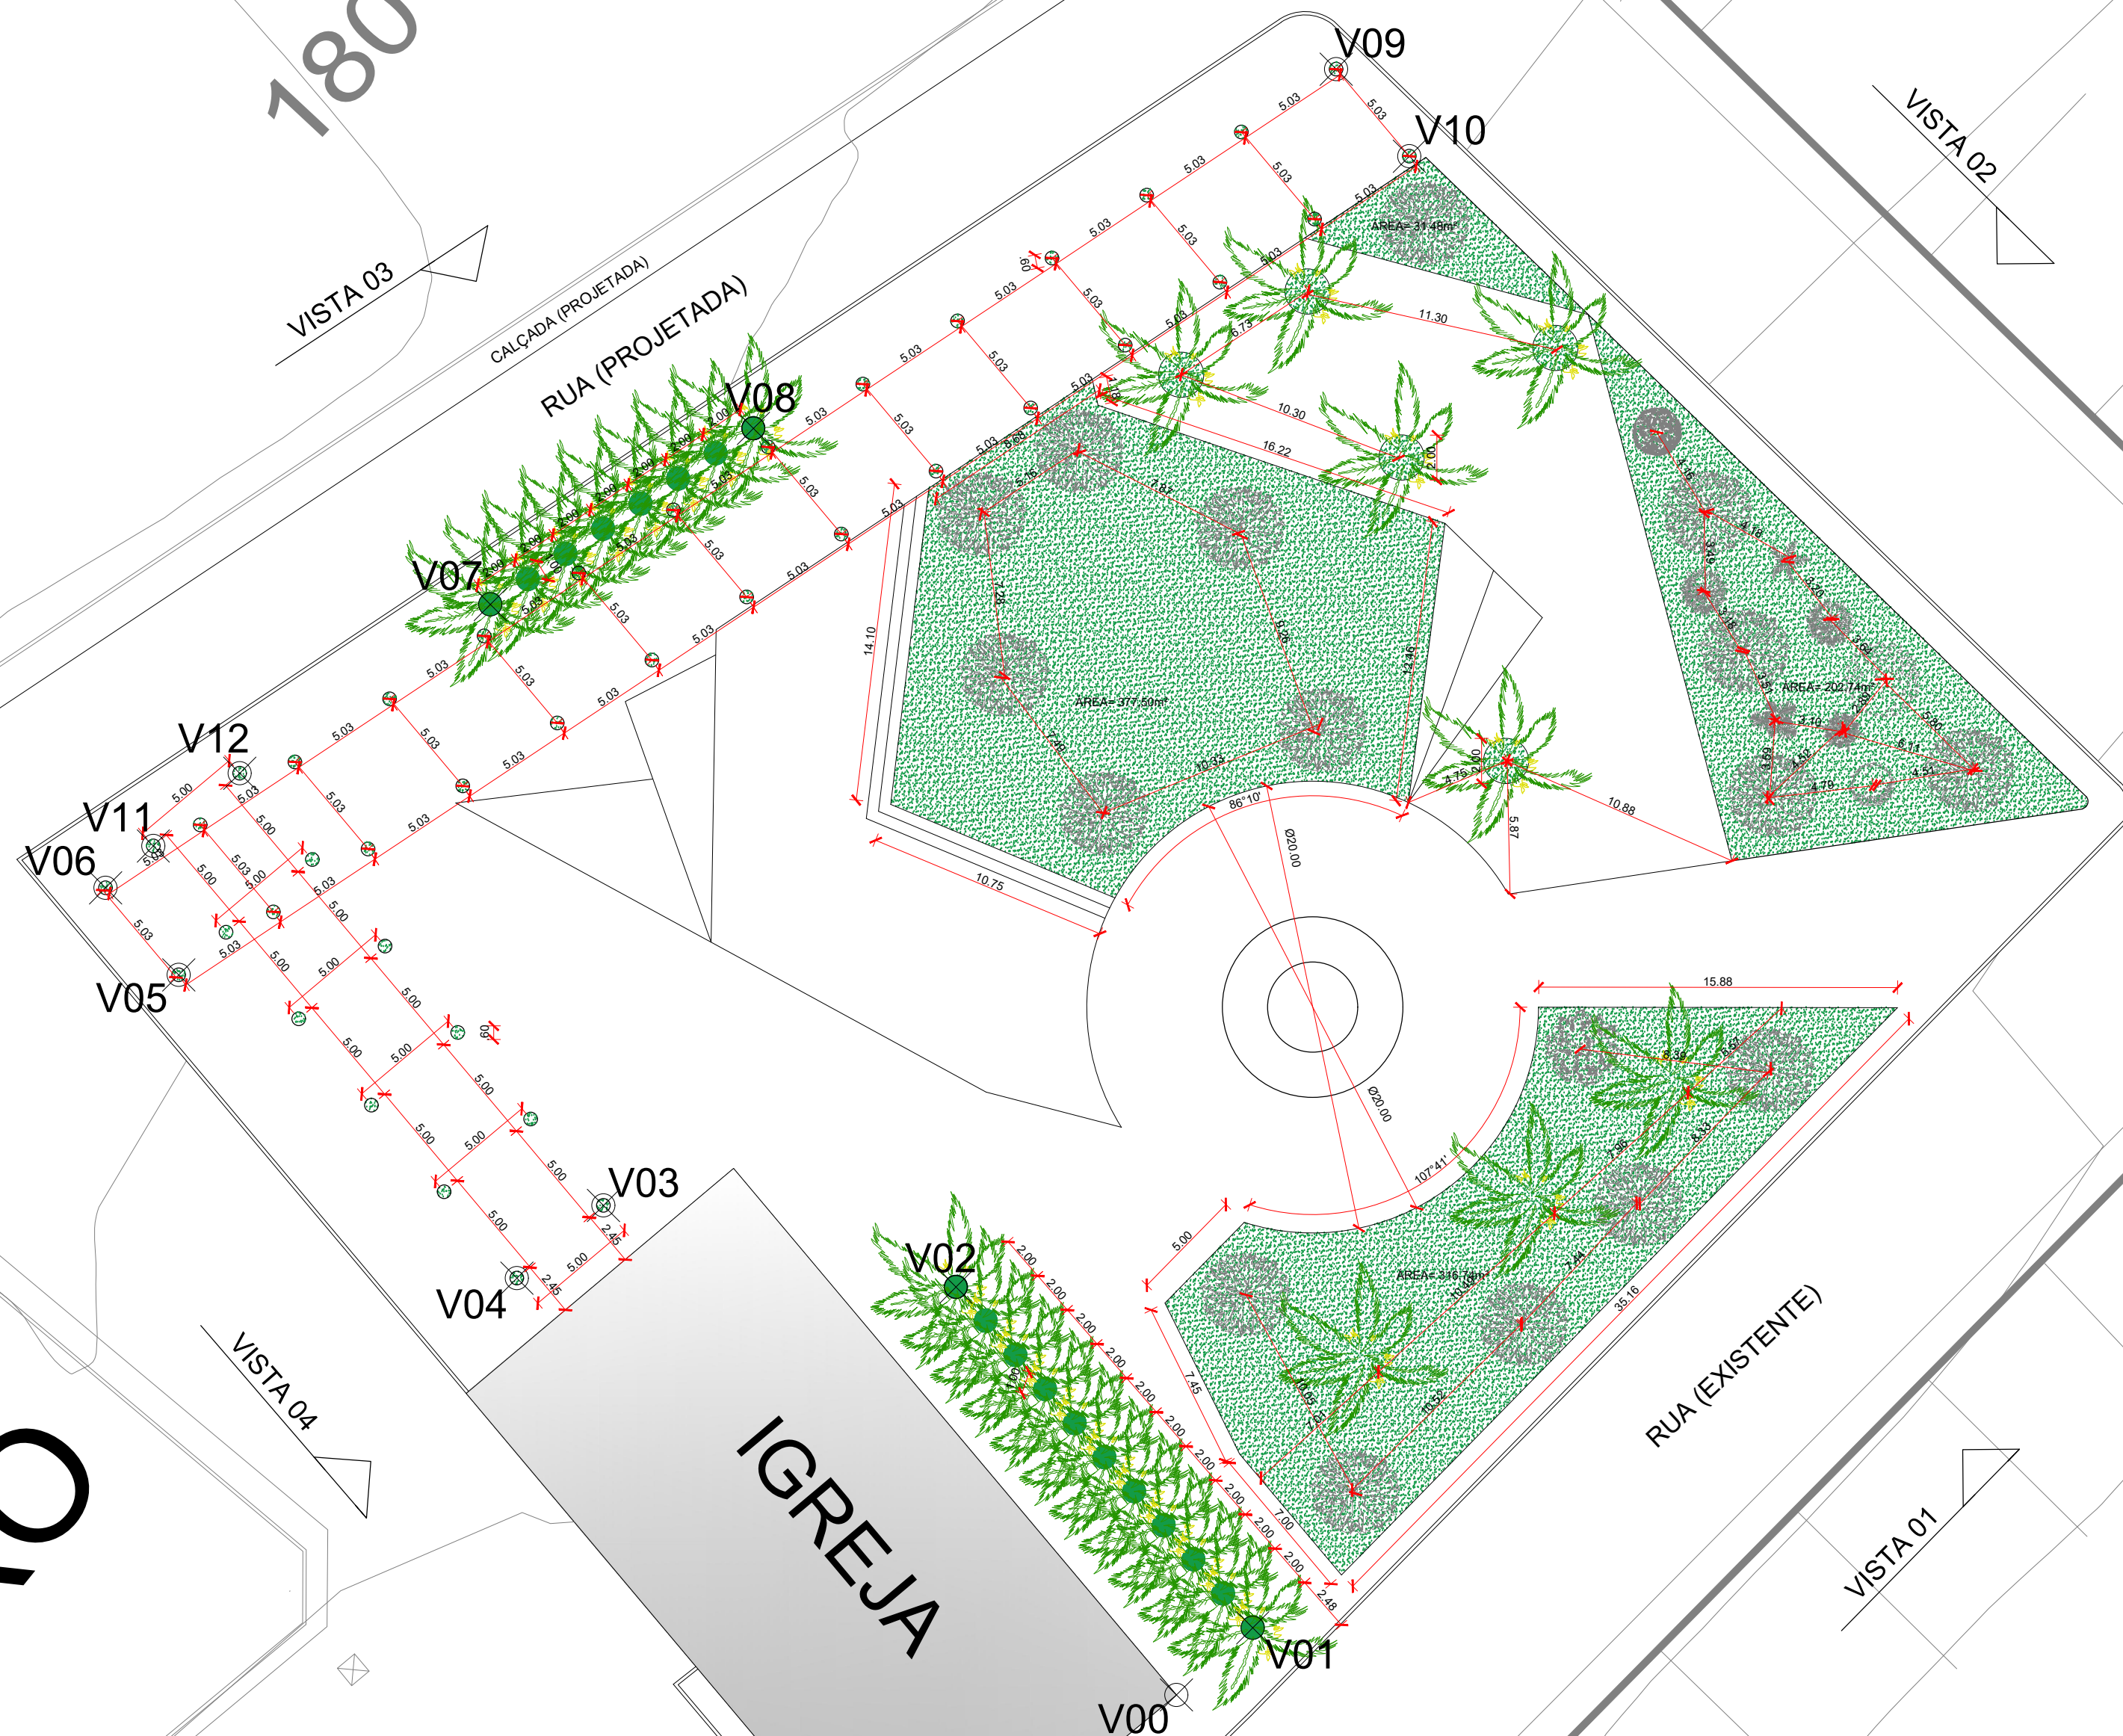
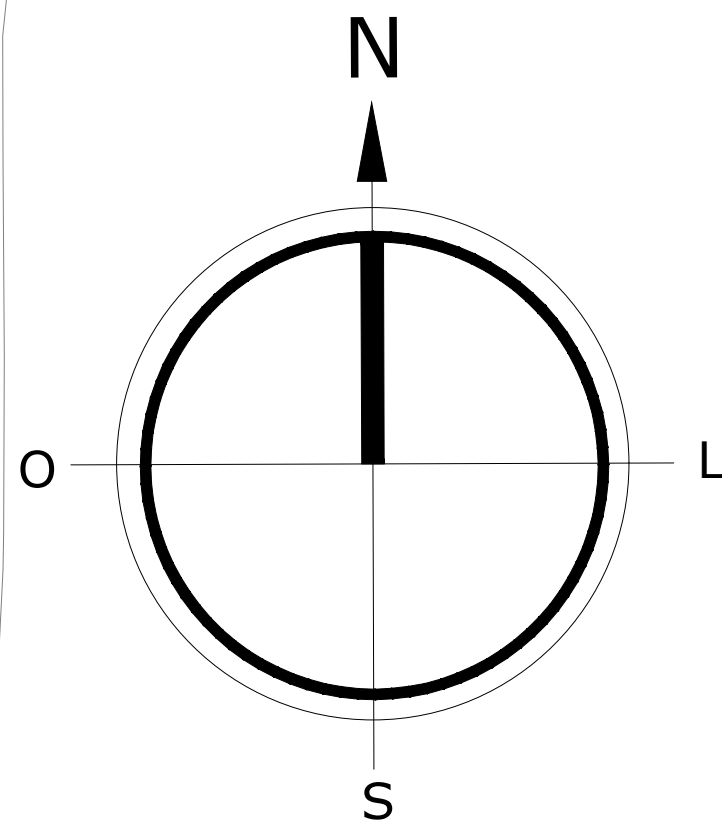


TABELA PAISAGISMO	
	GRAMA ESMERALDA_Zoysia japonica 928,46m²
	COQUEIRO TRANSPLANTADO (27 UNID.)
	IPOMÉIA RUBRA_Ipomoea Horsfalliae (176 UNID.)
	VEGETAÇÃO EXISTENTE (27 UNID.) MATA_FOME
	VEGETAÇÃO EXISTENTE (01 UNID.) PAU_BRASIL
	VEGETAÇÃO EXISTENTE (01 UNID.)
	VEGETAÇÃO EXISTENTE (01 UNID.)
	VEGETAÇÃO EXISTENTE (01 UNID.) PALMEIRA_ARECA
	VEGETAÇÃO EXISTENTE (01 UNID.) MONGUBA_CASTANHEIRA_DO_MARANHÃO
	VEGETAÇÃO EXISTENTE (02 UNID.)
	VEGETAÇÃO EXISTENTE (01 UNID.) PALMEIRA_FÊNIX
	VEGETAÇÃO EXISTENTE (01 UNID.)

TABELA DE PONTOS GEOMÉTRICOS PAISAGISMO

V(0,0)	(X= 0,0000; Y= 0,0000)
V(01)	(X=+2,97; Y=+3,38)
V(02)	(X=+18,05; Y=-9,75)
V(03)	(X=+21,66; Y=-25,36)
V(04)	(X=+18,44; Y=-29,19)
V(05)	(X=+31,86; Y=-44,15)
V(06)	(X=+35,71; Y=-47,39)
V(07)	(X=+48,26; Y=-30,36)
V(08)	(X=+56,04; Y=-18,73)
V(09)	(X=+71,94; Y=+7,07)
V(10)	(X=+68,09; Y=+10,31)
V(11)	(X=+37,57; Y=-45,28)
V(12)	(X=+40,79; Y=-41,46)

REV_04	DESCRIÇÃO	REVISÃO	DATA
REV_03	DESCRIÇÃO	REVISÃO	DATA
REV_02	DESCRIÇÃO	REVISÃO	DATA
REV_01	DESCRIÇÃO	REVISÃO	DATA
Nº REVISÃO	DESCRIÇÃO	REVISADO POR	DATA

* DIREITOS AUTORAIS RESERVADOS

EDUARDO CARLOMAGNO
ARQUITETOS ASSOCIADOS

OBRA	ÁREA
PRAÇA MANUEL EMÍLIO DE CARVALHO (ROSÁRIO)	3.690,60 m2
PROJETO	

EDUARDO CARLOMAGNO ARQ. CAU A2122-9-SE			
ESCALAS	DATA	VISTO	DESENHO
1:250	OUT/2019		ARQ. BRUNO CR CAU A136405-

EXECUÇÃO	
PROPRIETÁRIO	PREFEITURA MUNICIPAL DE LAGARTO
TÍTULO	PRANCHA
PLANTA DE PAISACISMO	PR.04-AU-09

ESCRITÓRIOS:
RUA 24 DE OUTUBRO, 624/52 - TEL.: (51)3222-9589 / 3222-5976 - PORTO ALEGRE/RS
RUA JOSÉ FREIRE, 508, SALGADO FILHO - TEL.: (79)3042-2837/3214-1201 - ARACAJU/SE
SITE: www.eduardocarlmagno.com E-MAIL:eduardocarlomagno@eduardocarlmagno.com

CONFIGURAÇÃO		
COR	COR	ESP.
1	7	0,60
2	7	0,25
3	7	0,40
4	7	0,30
5	7	0,80
6	7	1,00
7	7	0,30
8	7	0,10
9	7	0,05
SOMAS COLOR 0,25		

EDUARDO CARLOMAGNO
ARQUITETOS ASSOCIADOS