


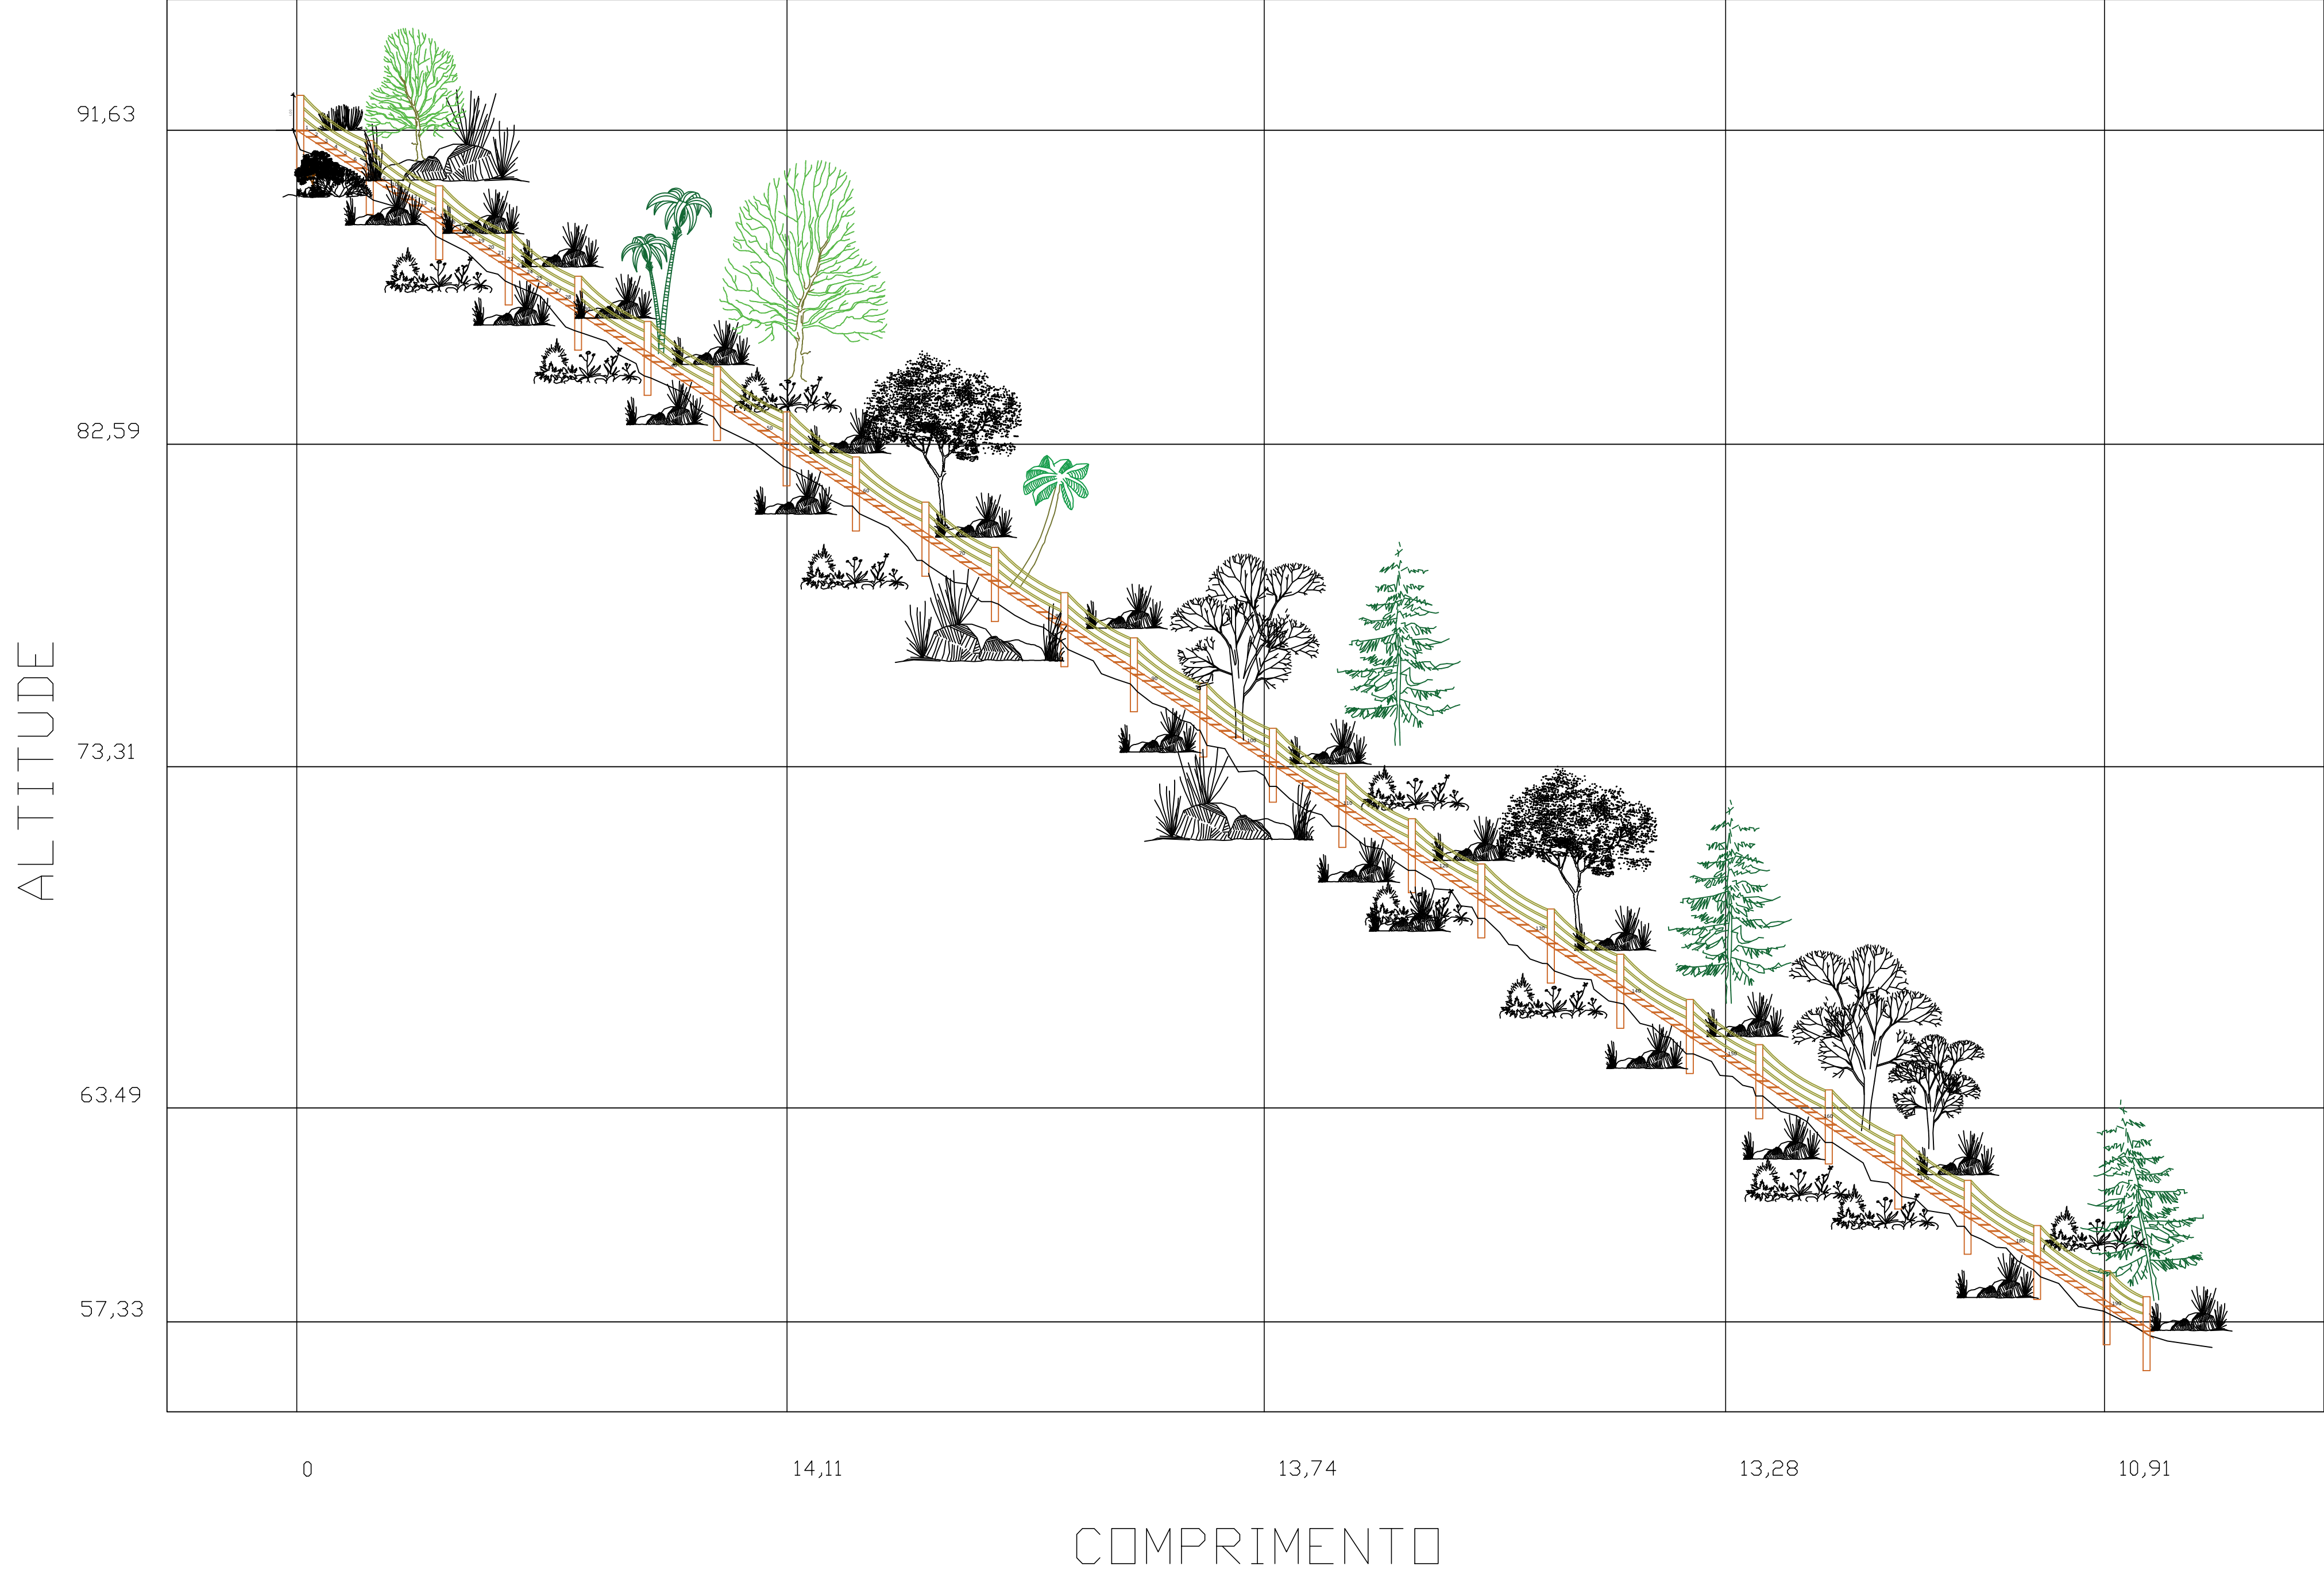

CORTE ESCADA
ESC. 1:125

PROJETO BÁSICO



PROJETO DE CONSTRUÇÃO
ESCADA DO SABOEIRO

ESTADO DE SERGIPE
PREFEITURA MUNICIPAL DE LAGARTO

CORTE ESCADA DO SABOEIRO

DATA: SET/2023	ESCALA: 1/200	DESENHO: ANA CARLA JESUS	FOLHA: 01/04
ARQUITETA: ANA CARLA DE JESUS SANTOS CAU: A285114-8			